HOLPLÖTUSKRÁ

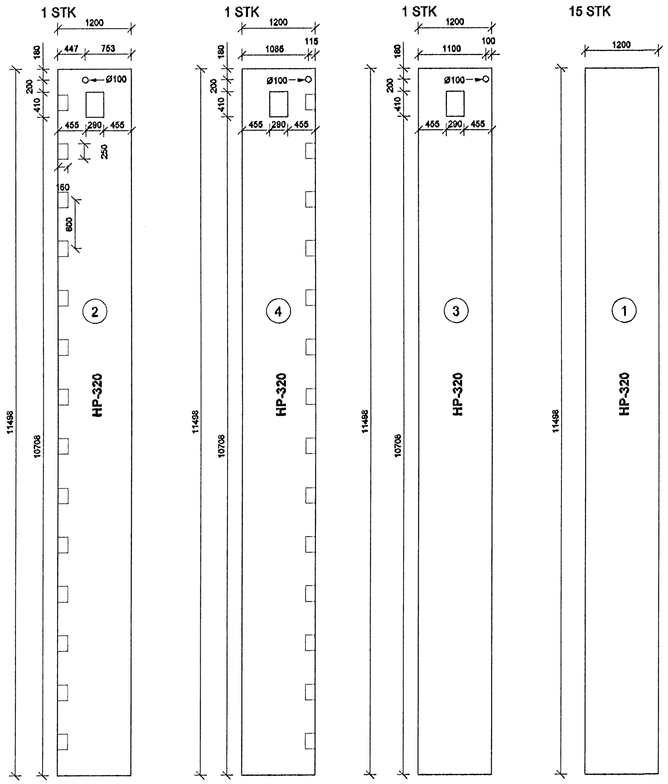

HOLPLÖTUSNIÐ 1:20

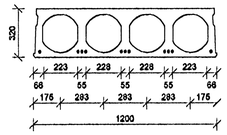

HOLPLÖTUR YFIR BÍLAKJALLARA 1:50

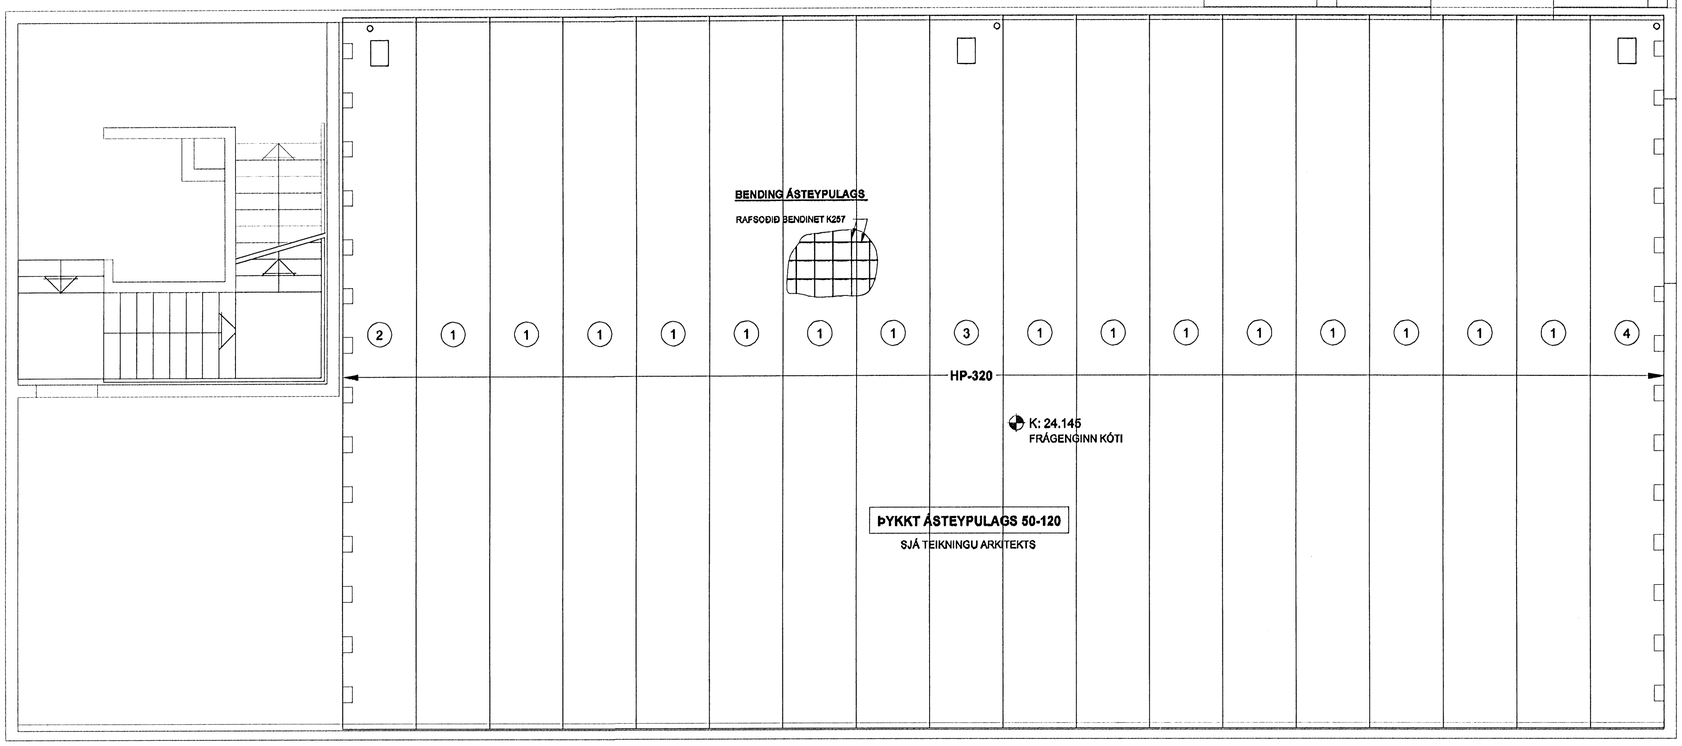

SKÝRINGAR

BREIDDARMÁL GEFIN Á HOLPLÖTUM MIÐAST VIÐ MESTU BREIDD ÞEIRRA.

ÁLAG Á HOLPLÖTUR
VIÐBÓTAREIGINÁLAG 2 KN/m²
NOTÁLAG 5 KN/m²
PUNKTÁLAG 5 KN

REYKJAVÍKURVEGUR 74

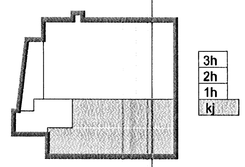

Byggingafulltrúi Hafnarfjarðar
Áfreilt þann
03. NÓV. 2005

Útg.	Dags.	Skýring	Hannað/Yfirfarið

VSB
VERKFRÆÐISTOFA
56 07070 5061
BÆJARHRAUN 20 · 220 HAFNARFJÖRÐUR · KENNIT. 710799-2899
vsb@vsb.is · Sími 585 8800 · Fax 585 8810 · www.vsb.is

Áritun sérhönnuðar
BJÖRN GÚSTAFSSON Kt: 180550 4689

Verkheiti
REYKJAVÍKURVEGUR 74
HAFNARFIRÐI

Verkhluti
BURÐARVIRKI
HOLPLÖTUR YFIR KJALLARA
GRUNNMYND OG SÉRMYND

Hannað	Teiknað	Yfirfarið	Kvarði	Síða
BG	JJR		1:50/1:20 / A1	-
Dags.	Verkefni	Teikning		Útgáfa
31.10.2005	03796	B301		-

\\vsbmasterviews\2005\03796\03796-Reykjavikurvegur 74\Sheets\B\03796 B301.dwg