


# Trönuhraun 10

Samþykkt þann  
**16 MAR 2012**  
 Byggingafulltrúinn í Hafnarhlíð  
 F.h. Sigurður Steinar Jónsson

- SKÝRINGAR:**
- Brunasamstæðuskil, EI-90 veggir.
  - Brunahófun, EI-60 veggir.
  - Eldvarmarhurð EI-CS30, breidd skilgreind í mm.
  - Eldvarmarhurð EI-CS30, breidd skilgreind í mm.
  - Segulloki
  - Reykskynjari
  - Brunaslanga, lengd skilgreind í metrum.
  - Staðsetning stjórnstöðvar brunaviðvörnakerfis, tengd viðukennndri vaktavari stjórnstöð.
  - Flóttaleiðir, stefna flóttaleiða.
  - Flóttaleið, svæði sem skilgreint er sem flóttaleið.
  - BO Björgunarop

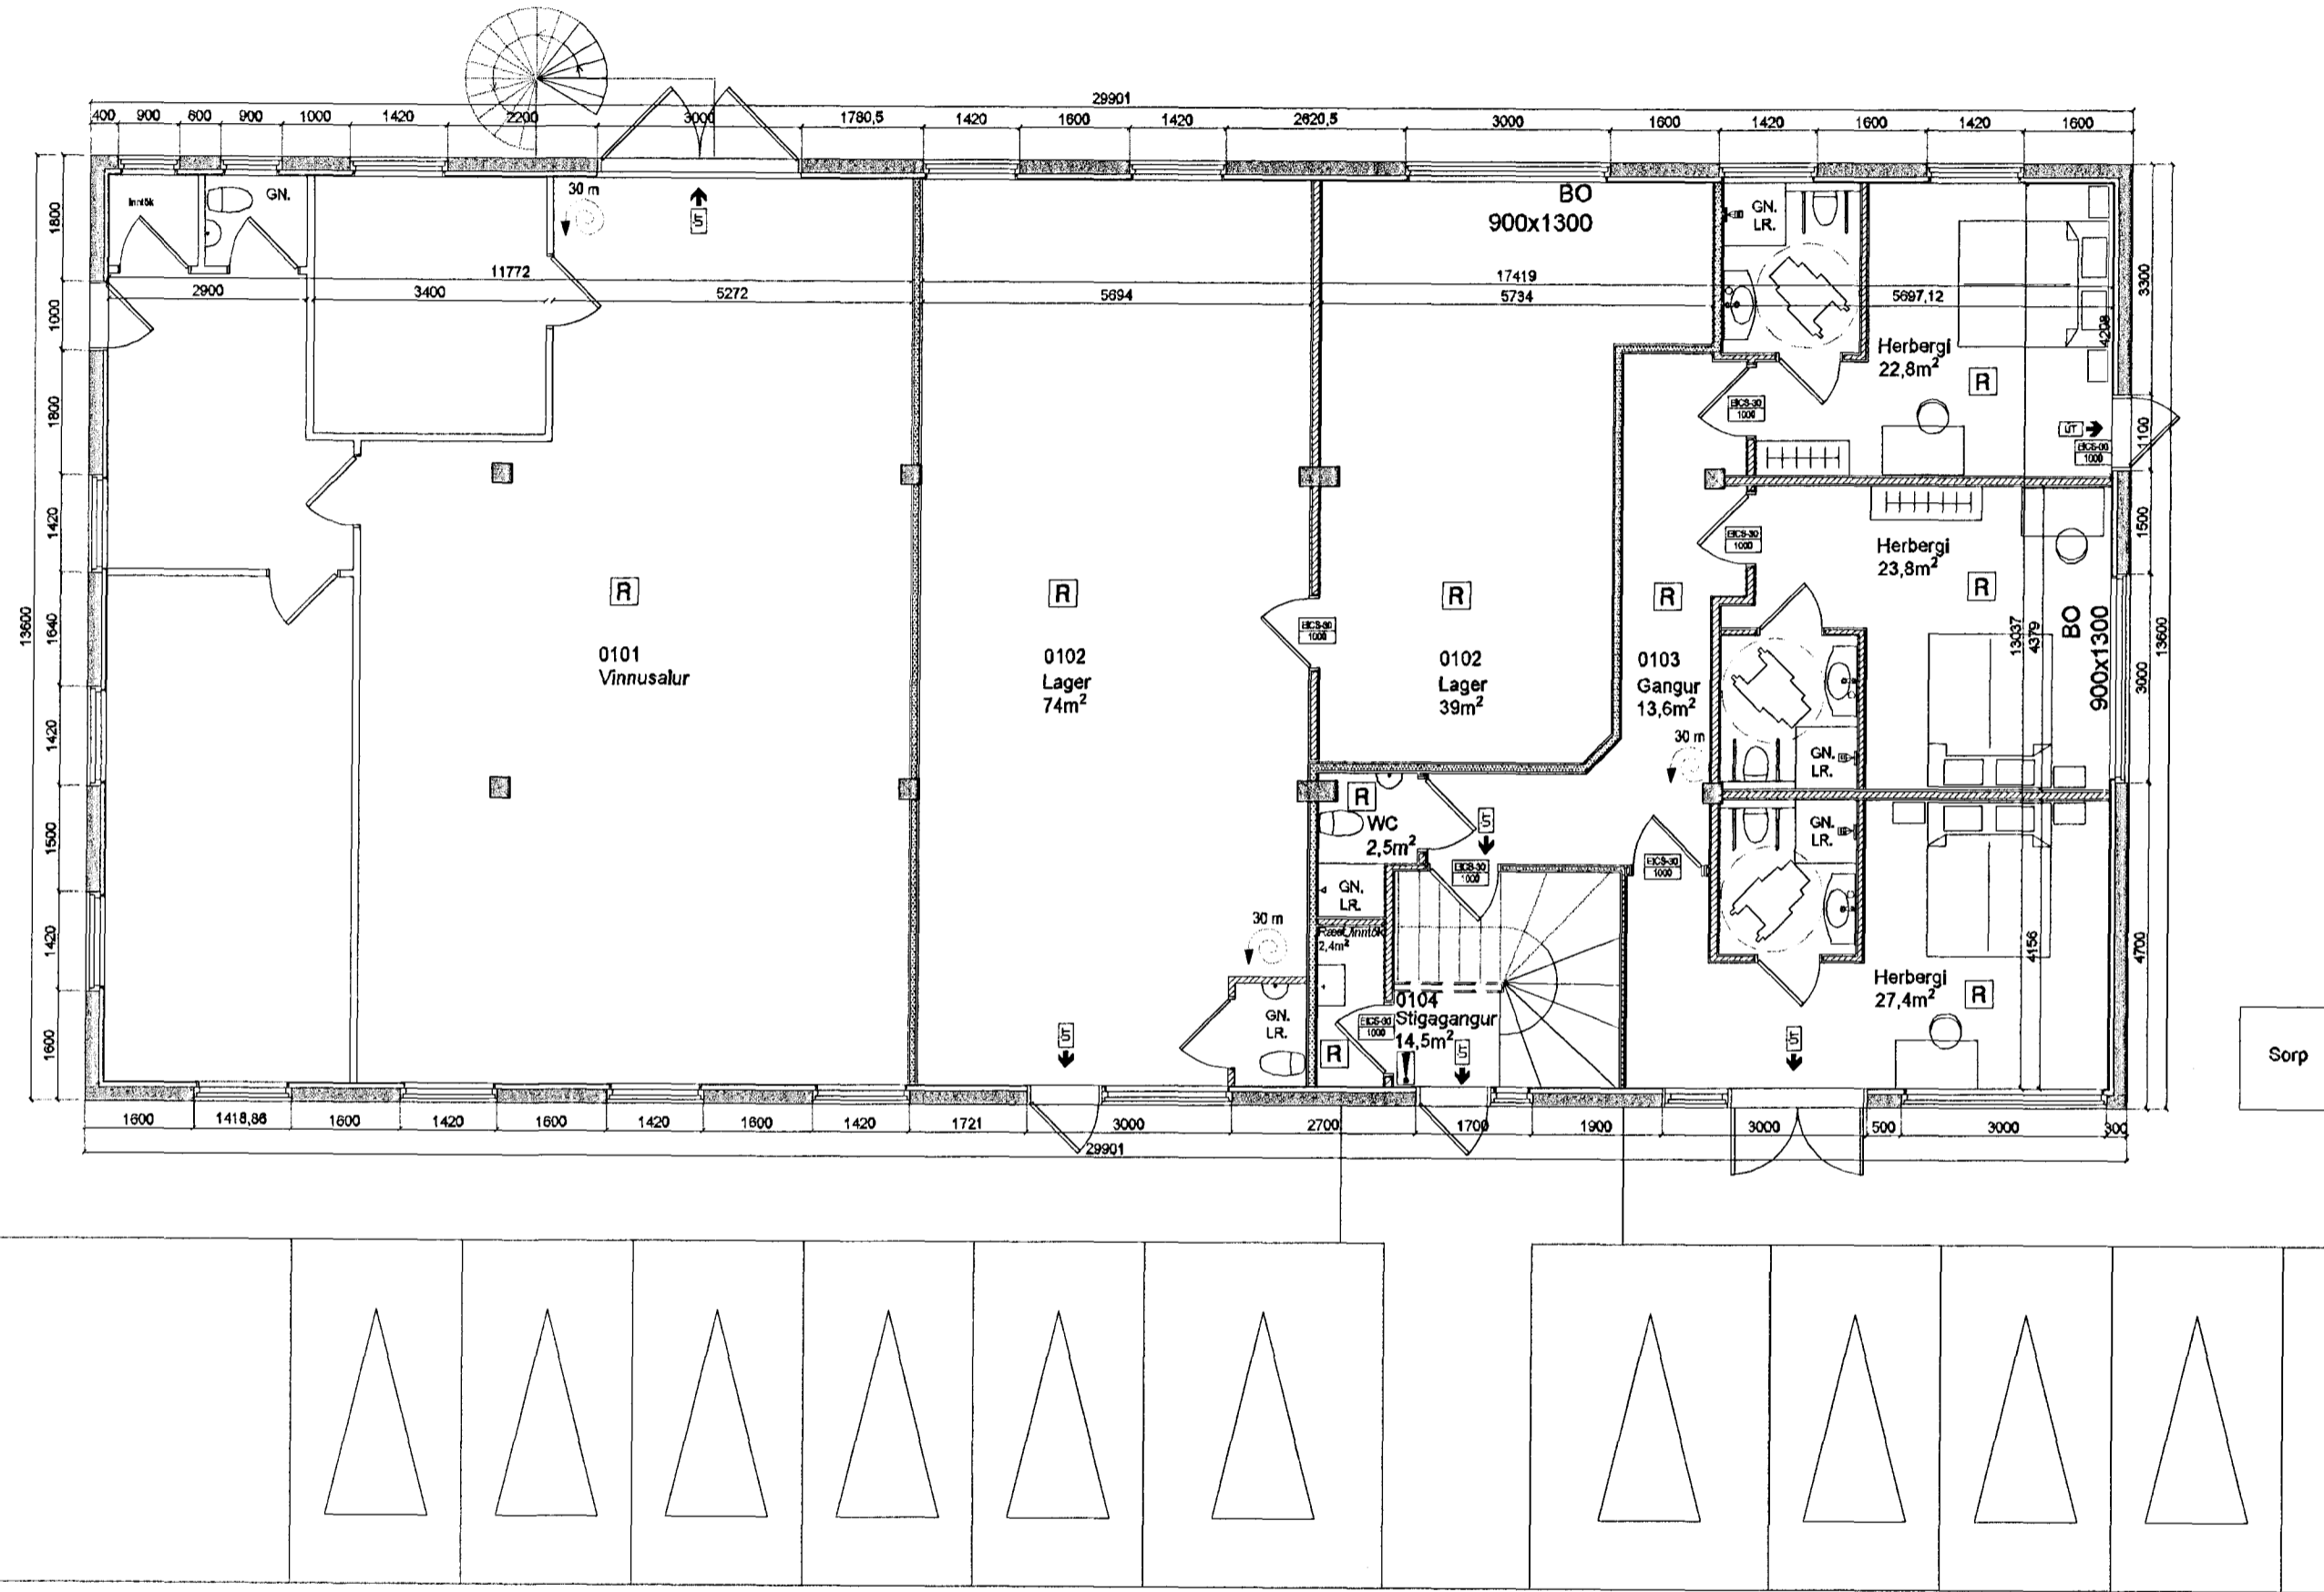

Grunnmynd 1.h mkv 1:100

<b>Trönuhraun 10</b>	Landnr. 122756	TEIKN. NR. 102
EFNI: Grunnmynd 1.h		MÁL 1:100
		DAGS. 20.02.2012 Breytt. 05.03.2012 Breytt. 08.03.2012
Hönnuðir: Erlendur Á. Hjálmarsson, byggingafræðingur, Kt.:100355-5239 Atli Erlendsson, hönnuður, Kt.:281181-7189		