


# Trönuhraun 10

EH

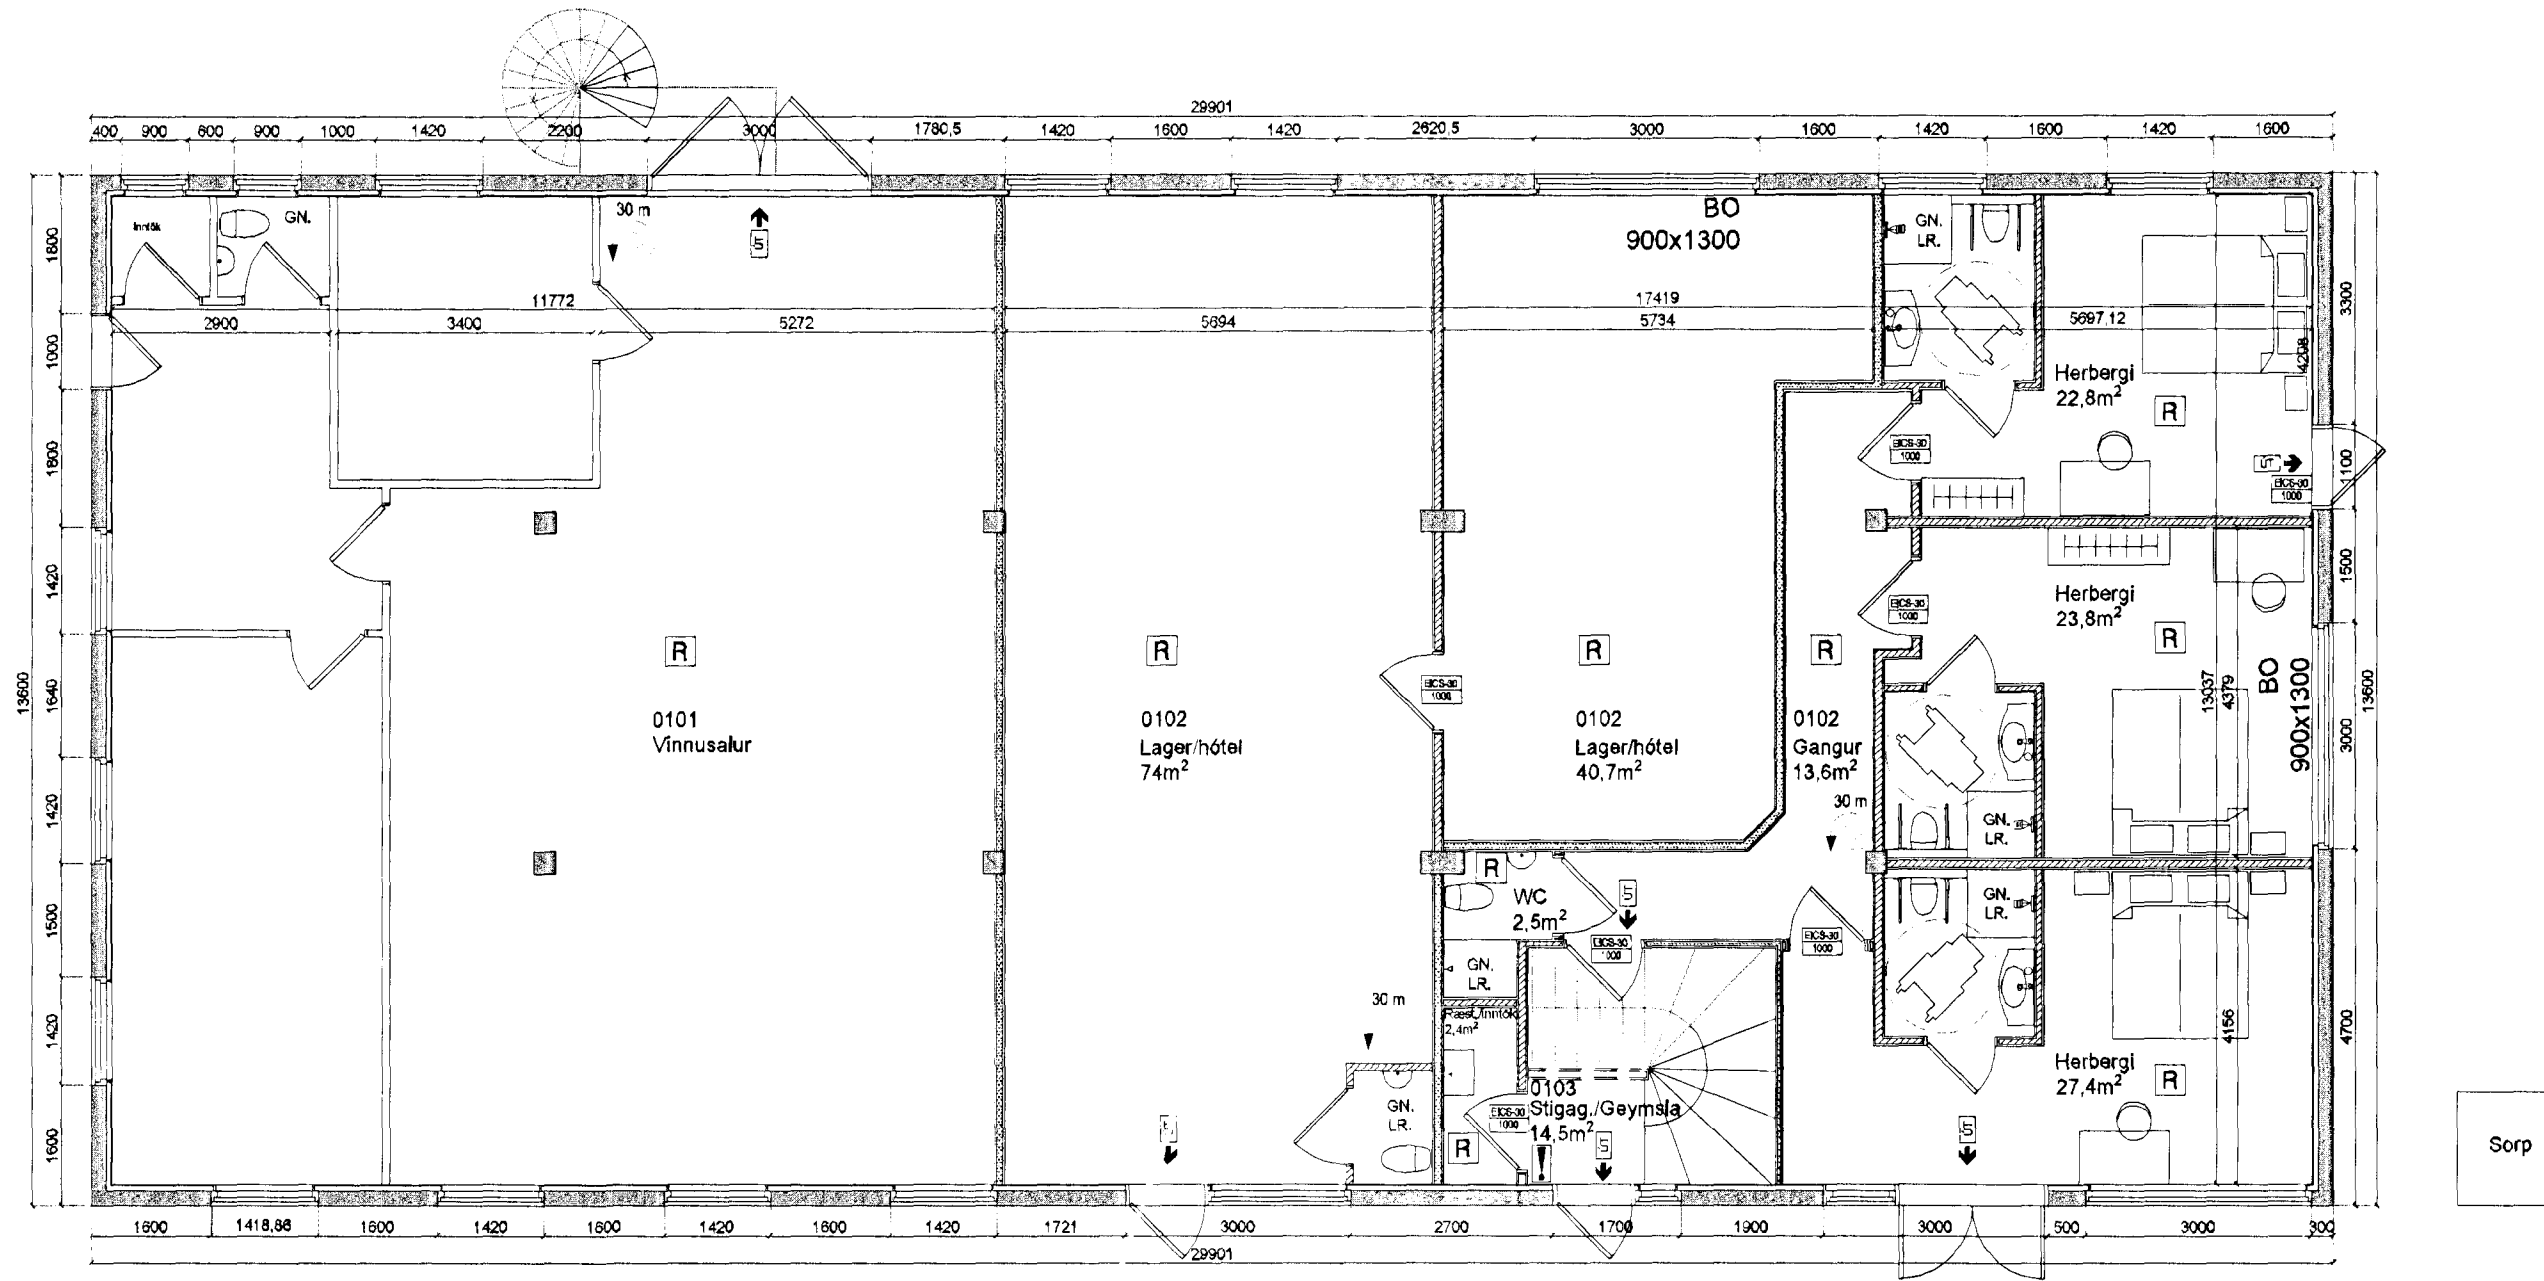

## SKÝRINGAR:

- Brunasamstæðuskil, EI-90 veggir.
- Brunahólfun, EI-60 veggir.
- Eldvarmarhurð EI-CS30, breidd skilgreind í mm.
- Eldvarmarhurð EI-CS30, breidd skilgreind í mm.
- Segulloki
- Reykskynjari
- Brunaslanga, lengd skilgreind í metrum.
- Staðsetning stjórnstöðvar brunaviðvörðunakerfis, lengd viðukenndri vaktadari stjórnstöð.
- Flóttaleiðir, stefna flóttaleiða.
- Flóttaleið, svæði sem skilgreint er sem flóttaleið.
- BO Björgunarp

Úr Gildi

*Teikningan er  
stimplað og  
leyfi er þetta  
ögildandi teikning  
16.03.12  
si*

Grunnmynd 1.h mkv 1:100

HEILBRIGÐISÉTTIRLIT  
HJALMARSSONAR-  
OG KORNVALDSSONAR  
Gönguvegur 7, 101 Reykjavík  
15.03.2012 *[Signature]*

06.03.2012  
*[Signature]*

Trönuhraun 10	Landnr. 122756	TEIKN. NR. 102
EFNI: Grunnmynd 1.h		MÁL 1:100
		DAGS. 20.02.2012 Breytt. 05.03.2012
Hönnuðir: Erlendur Á. Hjálmarsson, byggingafræðingur, Kt.:100355-5239 Atli Erlendsson, hönnuður, Kt.:281181-7189		