




GRUNNMYND 2 HÆÐ MKV. 1100.

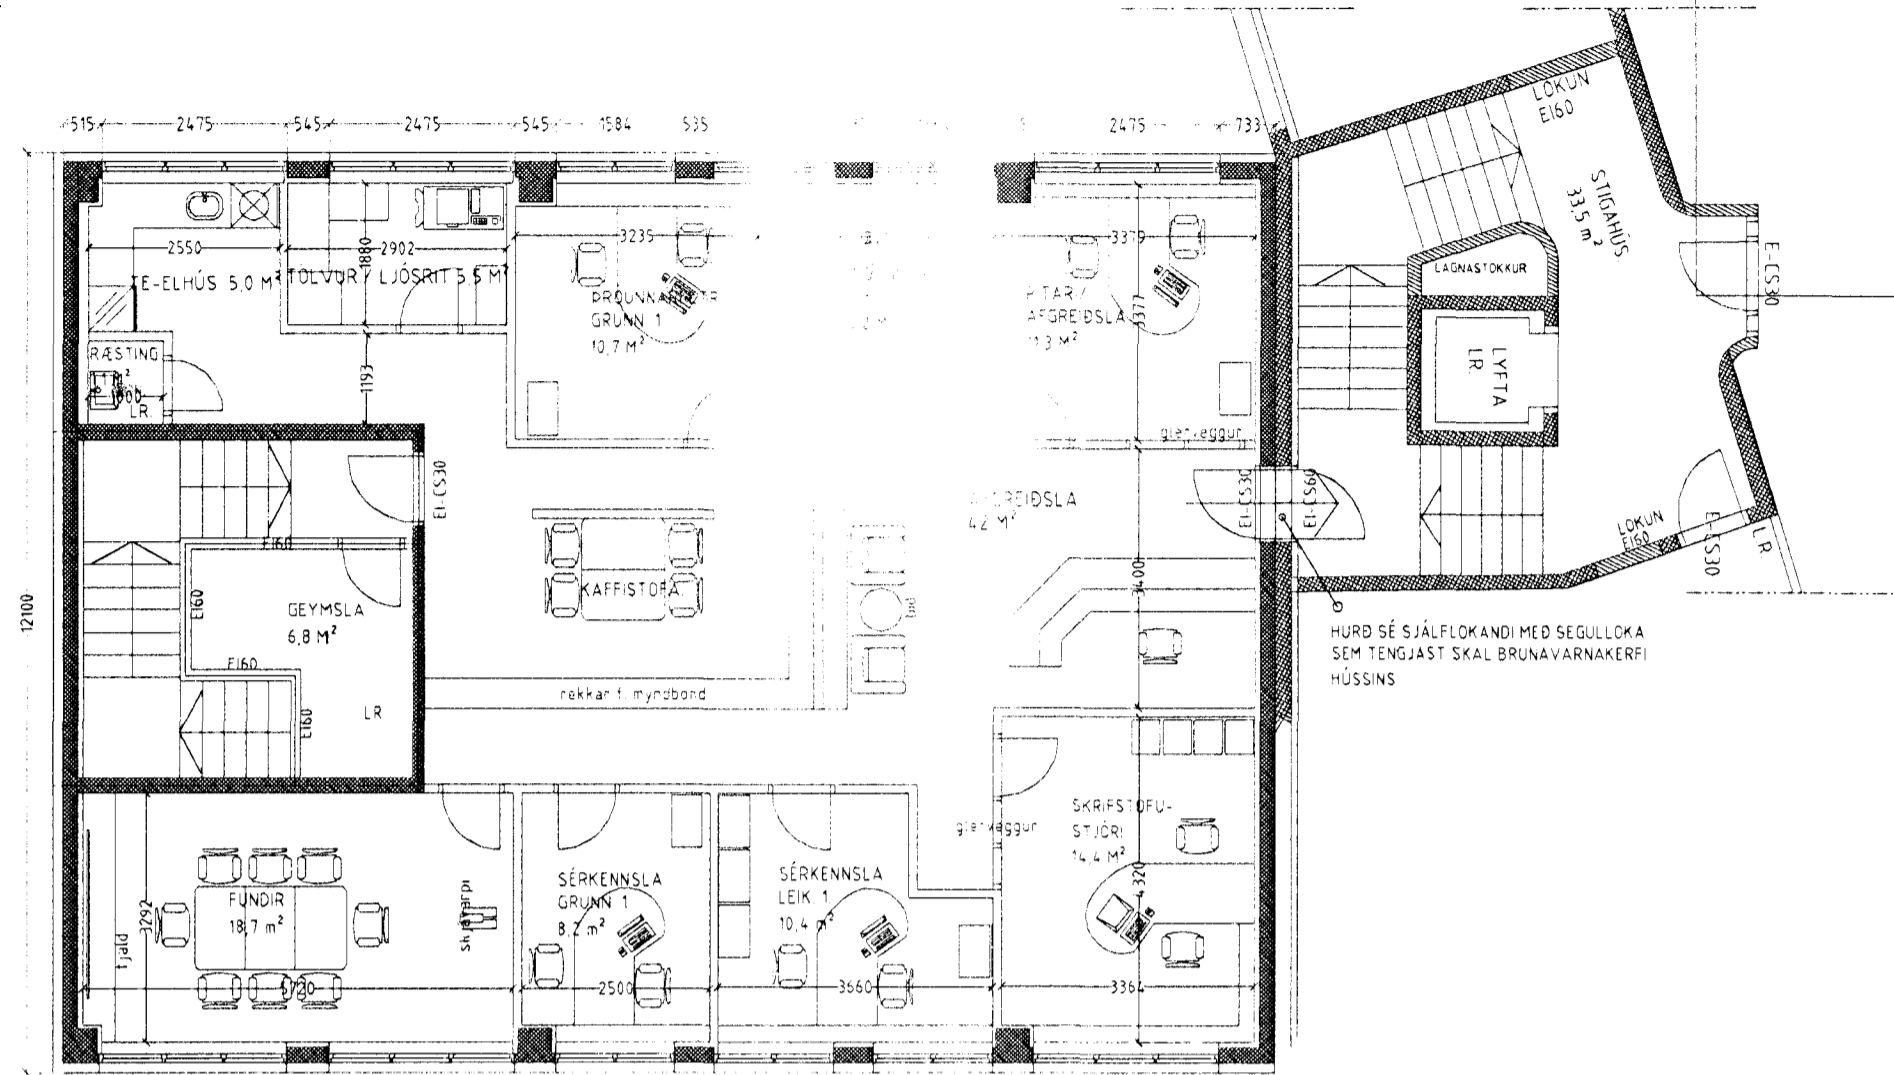

GRUNNMYND 4 HÆÐ MKV. 1100.

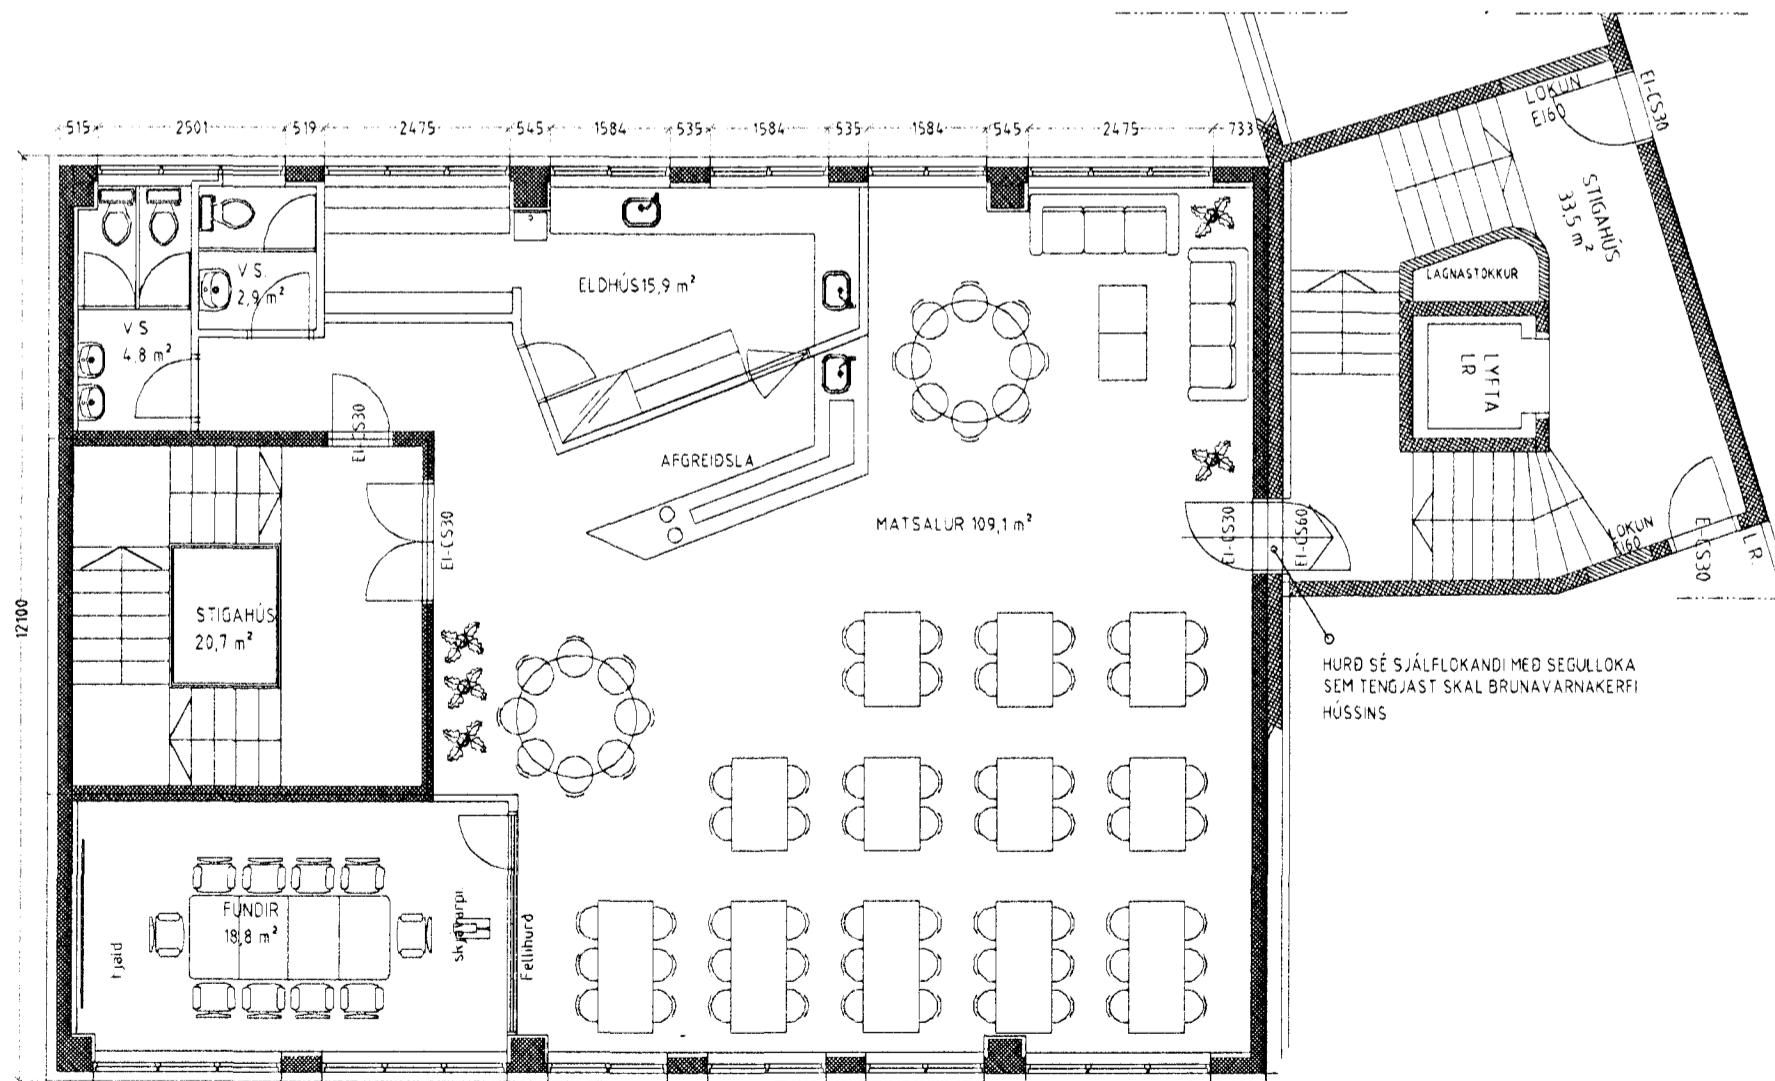

GRUNNMYND 3 HÆÐ MKV. 1100.

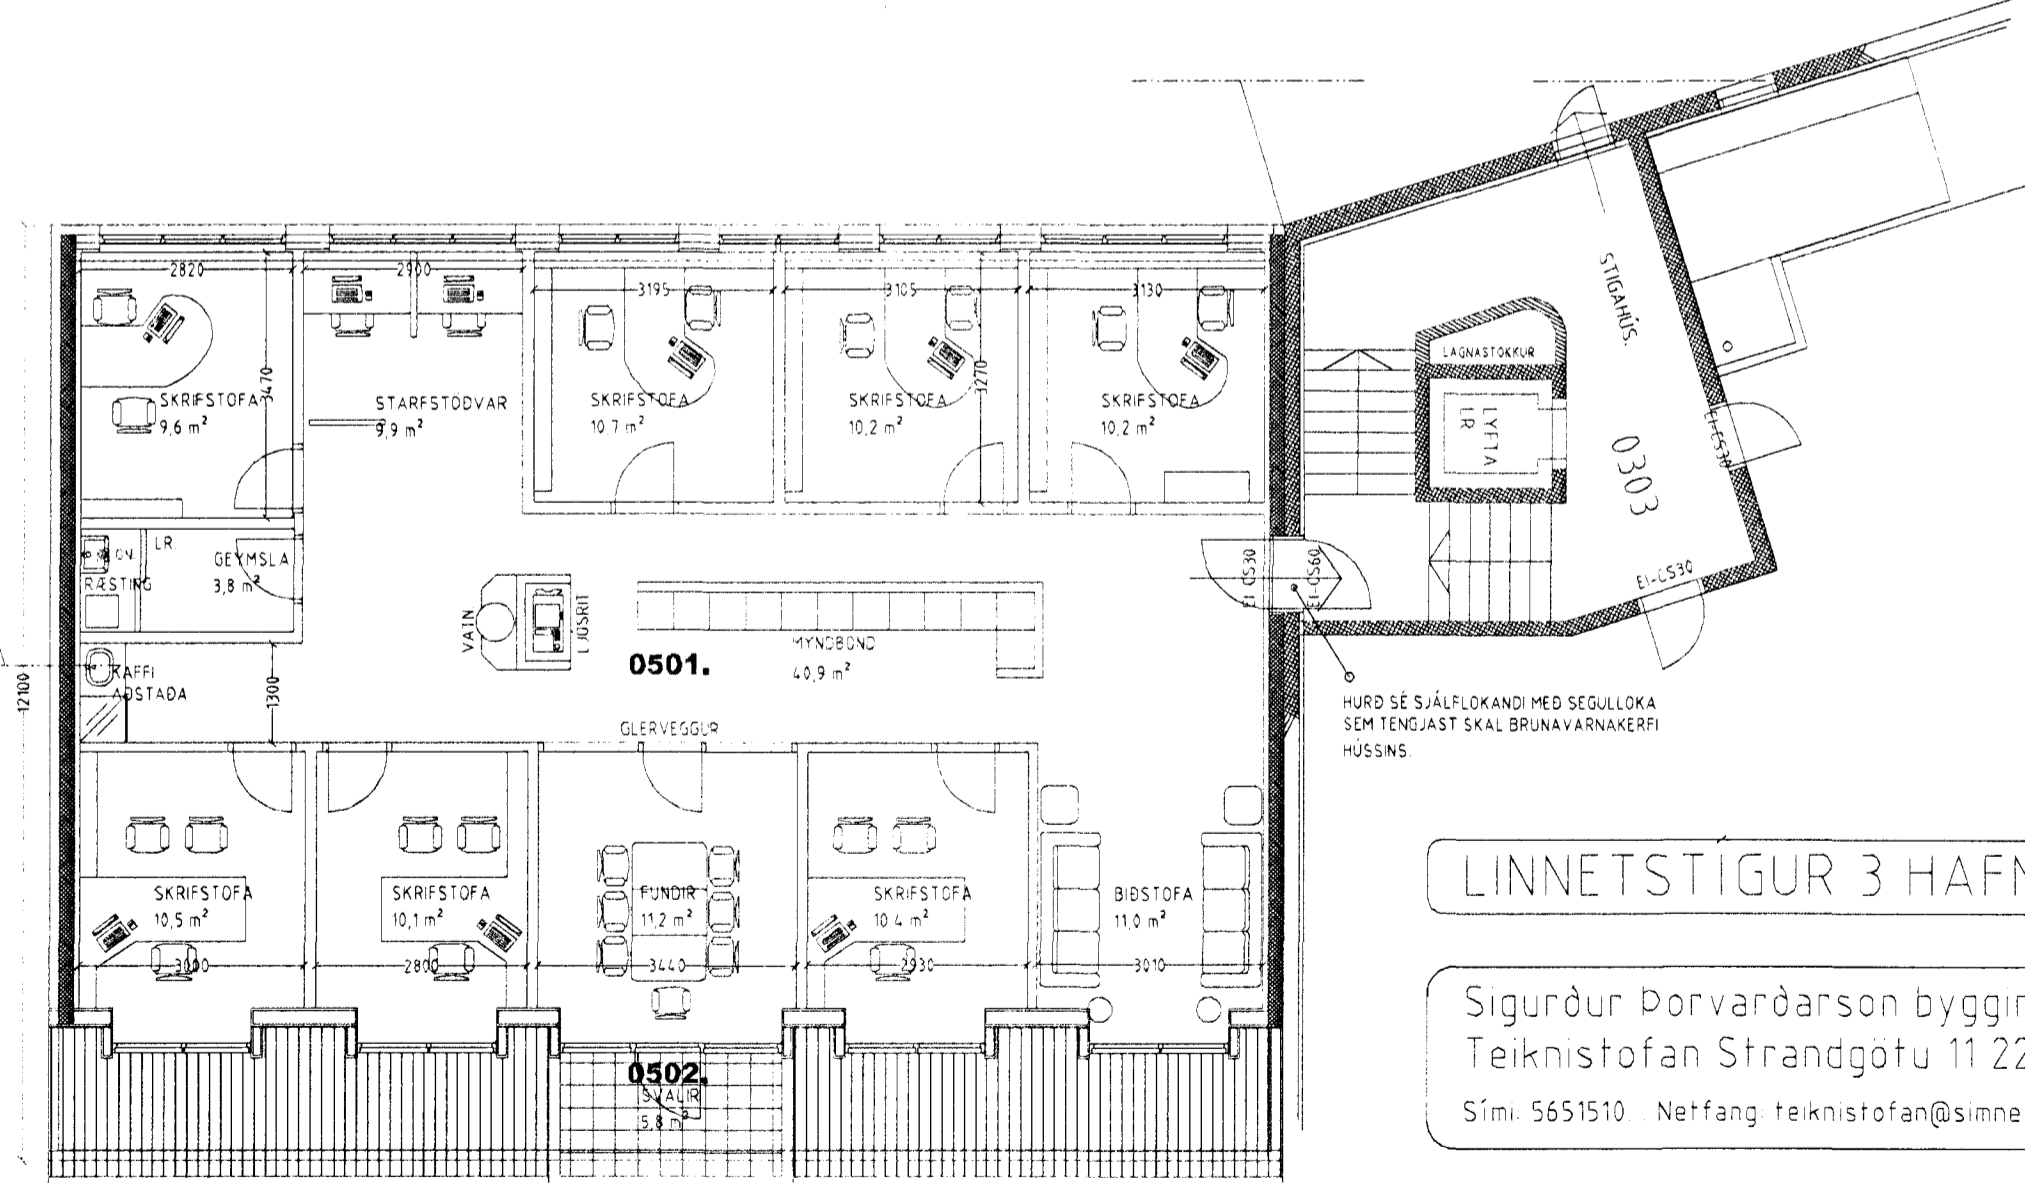

Grunnmynd 5 hæð mkv 1 100

LINNETSTÍGUR 3 HAFNARFIRÐI.

Sigurður Þorvartarson byggingafræðingur bfi
Teiknistofan Strandgötu 11 220 Hafnarfirði.
Sími: 5651510. Netfang: teiknistofan@simnet.is

Skýringar:	Aðaluppdráttur
Teikning:	Grunnmyndir 2, 3, 4 og 5 hæð
Mælikvæði:	1:100
Undirskrift:	<i>18/12/2011</i>
Blað nr.:	1 af 4
Dagsetning:	15 des. 2011
Breytt: Þessar teikningar koma í staðin fyrir eldri teikningar og eru tilkomnar vegna innri breytinga.	