



Samþykkt þann
21 FEB 2012
Byggingafulltrúinn í Hafnarfirði
F.h. Sigurður Steinar Jónsson

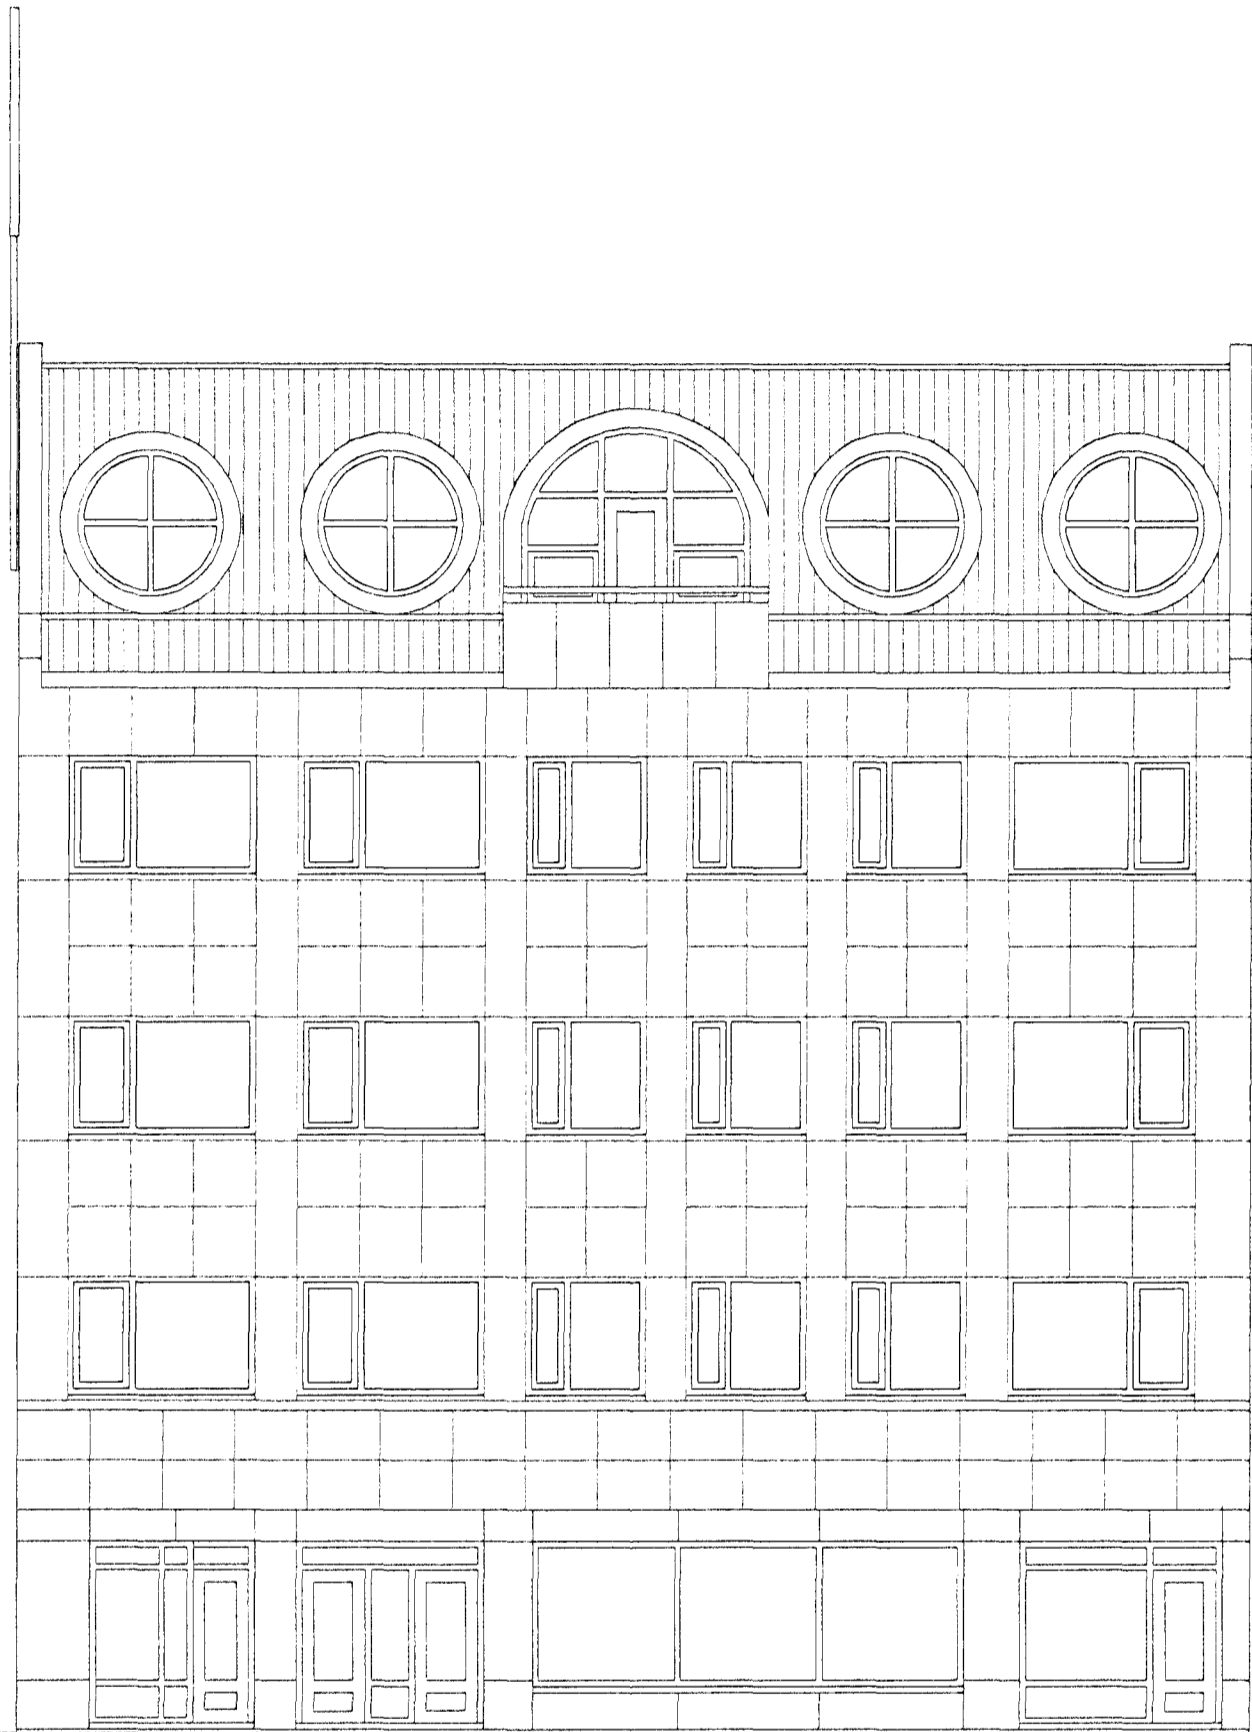

Útlit suður mkv. 1 : 100

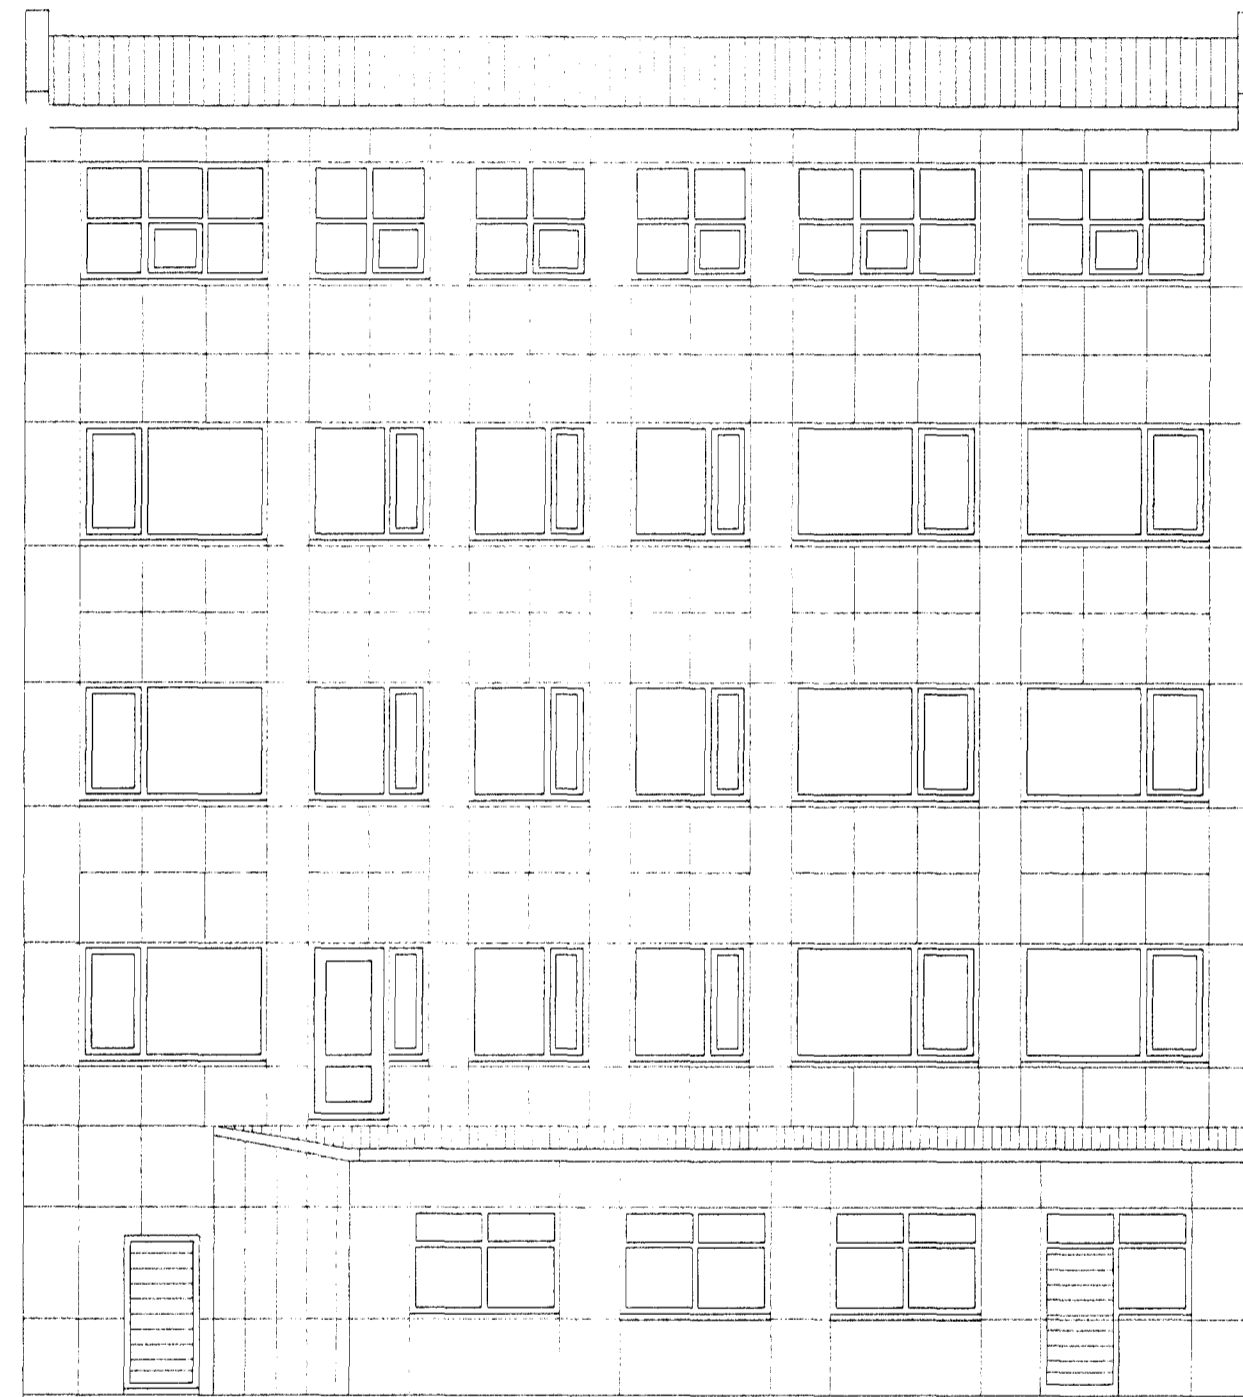

Útlit norður mkv. 1 : 100

LINNETSTÍGUR 3 HAFNARFIRÐI

Sigurður Þorvarðarson byggingafræðingur bfi.
Teiknistofan Strandgötu 11 220 Hafnarfirði.
Sími: 5651510. Netfang: teiknistofan@simnet.is

Skýringar:	Aðaluppdráttur
Teikning:	Útlitsmyndir norður og suður
Mælikvarði:	1 : 100
Undirskrift:	18/112 mp
Blað nr.:	2 af 4
Dagsetning:	15 des. 2011
Breytt: Þessar teikningar koma í staðin fyrir eldri teikningar og eru tilkomnar vegna innri breytinga	