


Útlit vestur mkv. 1 : 100

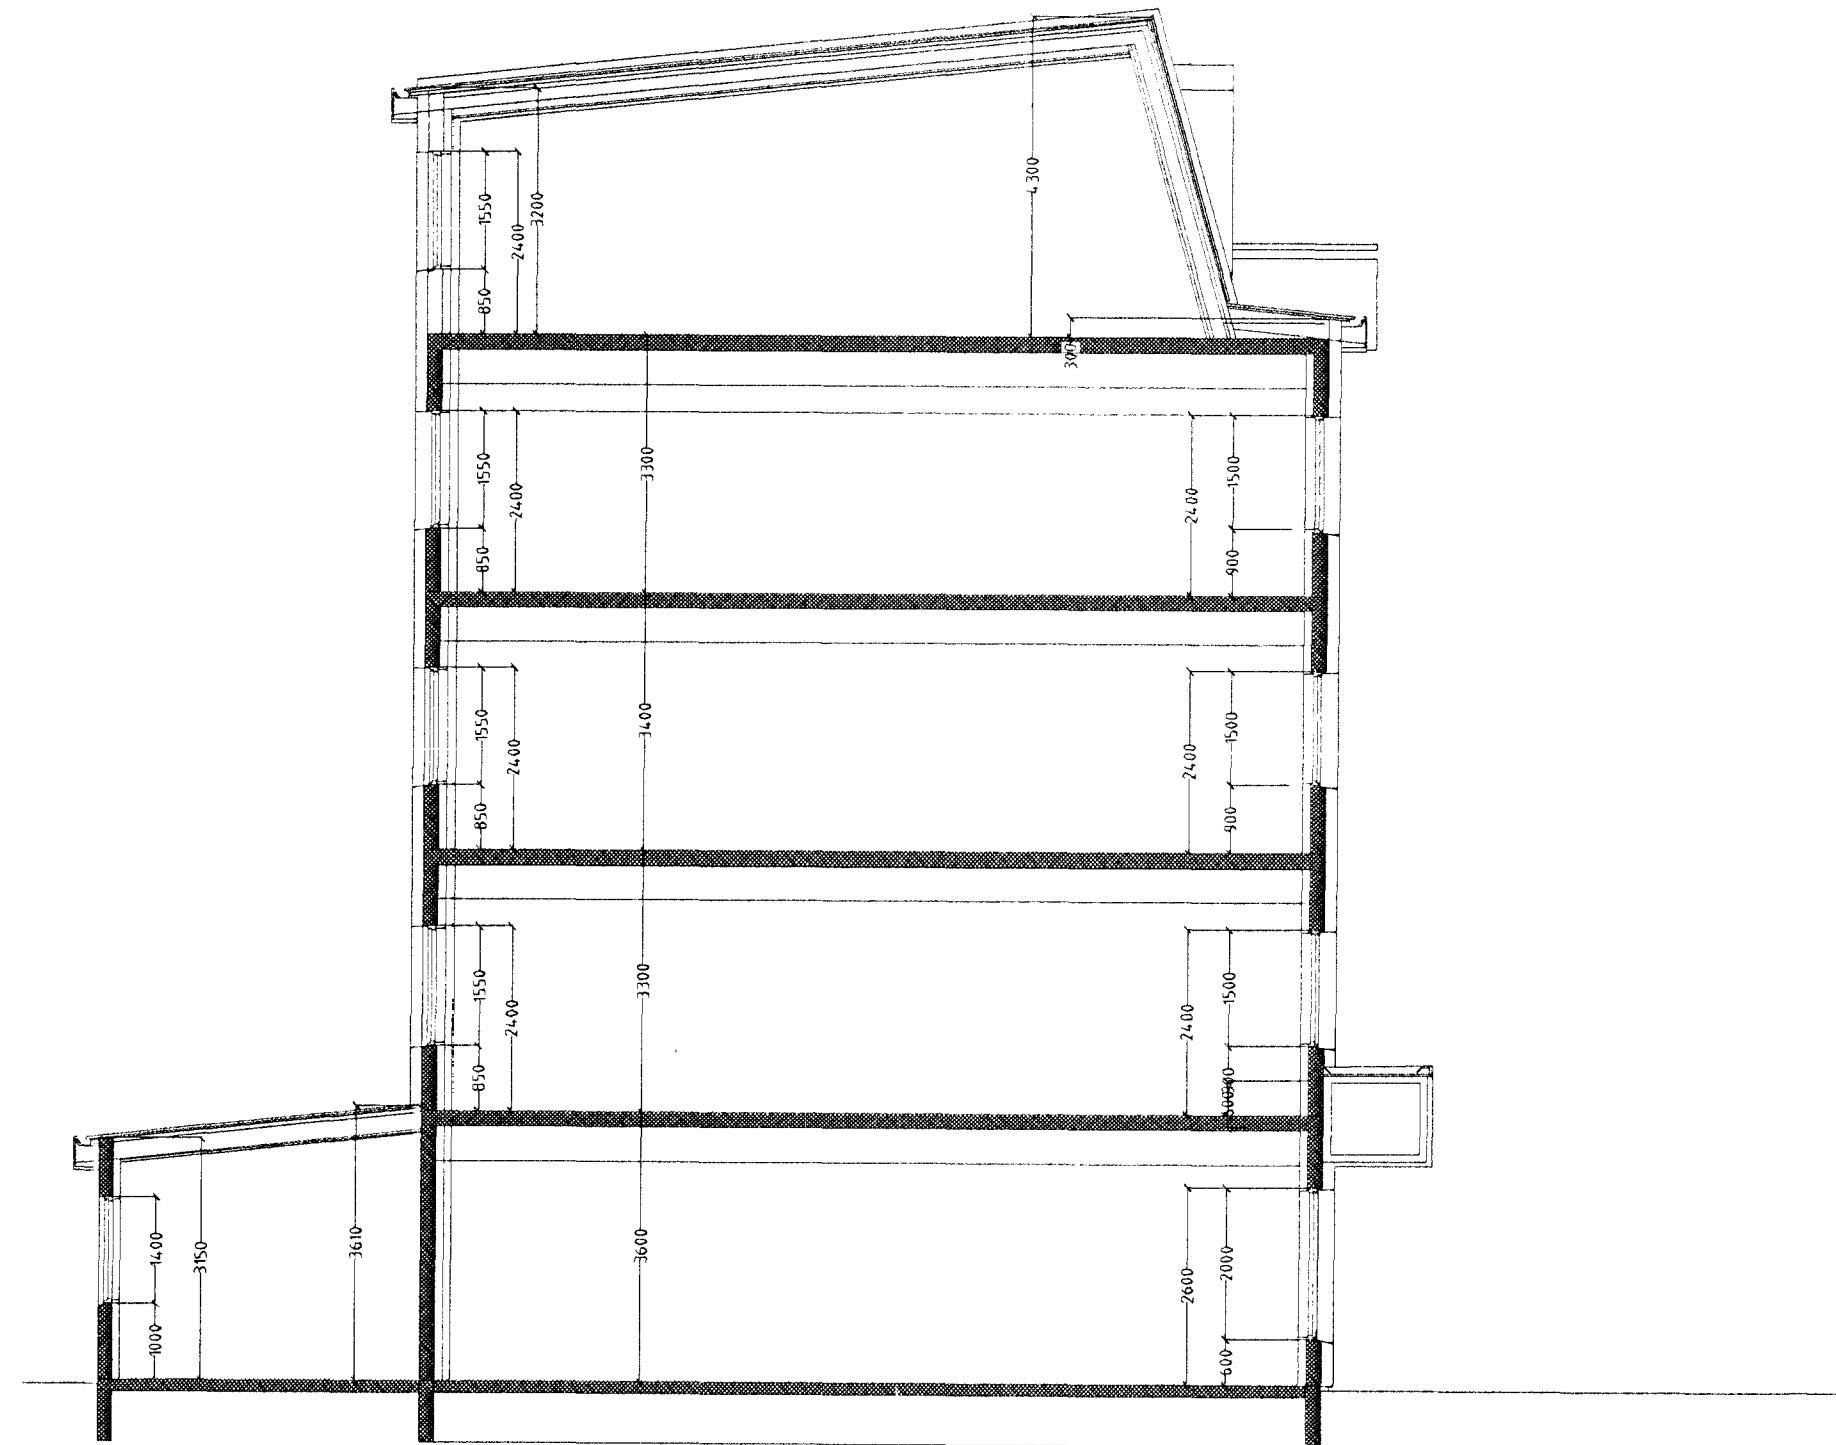

Snid mynd. mkv. 1 : 100

LINNETSTIGUR 3 HAFNARFIRÐI

Sigurður Þorvarðarson byggingafræðingur bfi
Teiknistofan Strandgötu 11 220 Hafnarfirði
Sími: 5651510 . Netfang: teiknistofan@simnet.is

Skýringar:	Aðaluppdráttur
Teikning:	Útlit vestur, snidmynd
Mælikvarði:	1 : 100
Undirskrift:	<i>[Signature]</i>
Blað nr:	4 af 4. Dagsetning: 15 des 2011
Breytt. Þessar teikningar koma í staðin fyrir eldri teikningar og eru tilkomnar vegna innri breytinga	