



Sampykkt þann


21 FEB 2012

Byggingafulltrúinn í Hafnarförðum  
F.h. Sigurður Steinar Jónsson

### Umsókn janúar 2012.

Sótt er um eftirfarandi breytingar:  
Að stækka afgreiðslusal bankans með því að bæta aftur við aukarými á fyrstu hæð.  
Breyta innra fyrirkomulagi bankans með því að fjölga skrifstofum og fundarherbergjum.

Afgreiðslusalur verður opið rými, önnur rými lokuð að mestu með glerveggjum  
Í loft kemur nýtt kerfisloft með hljóðisogsplötum, þar í eru lampar og loftræstiristar.

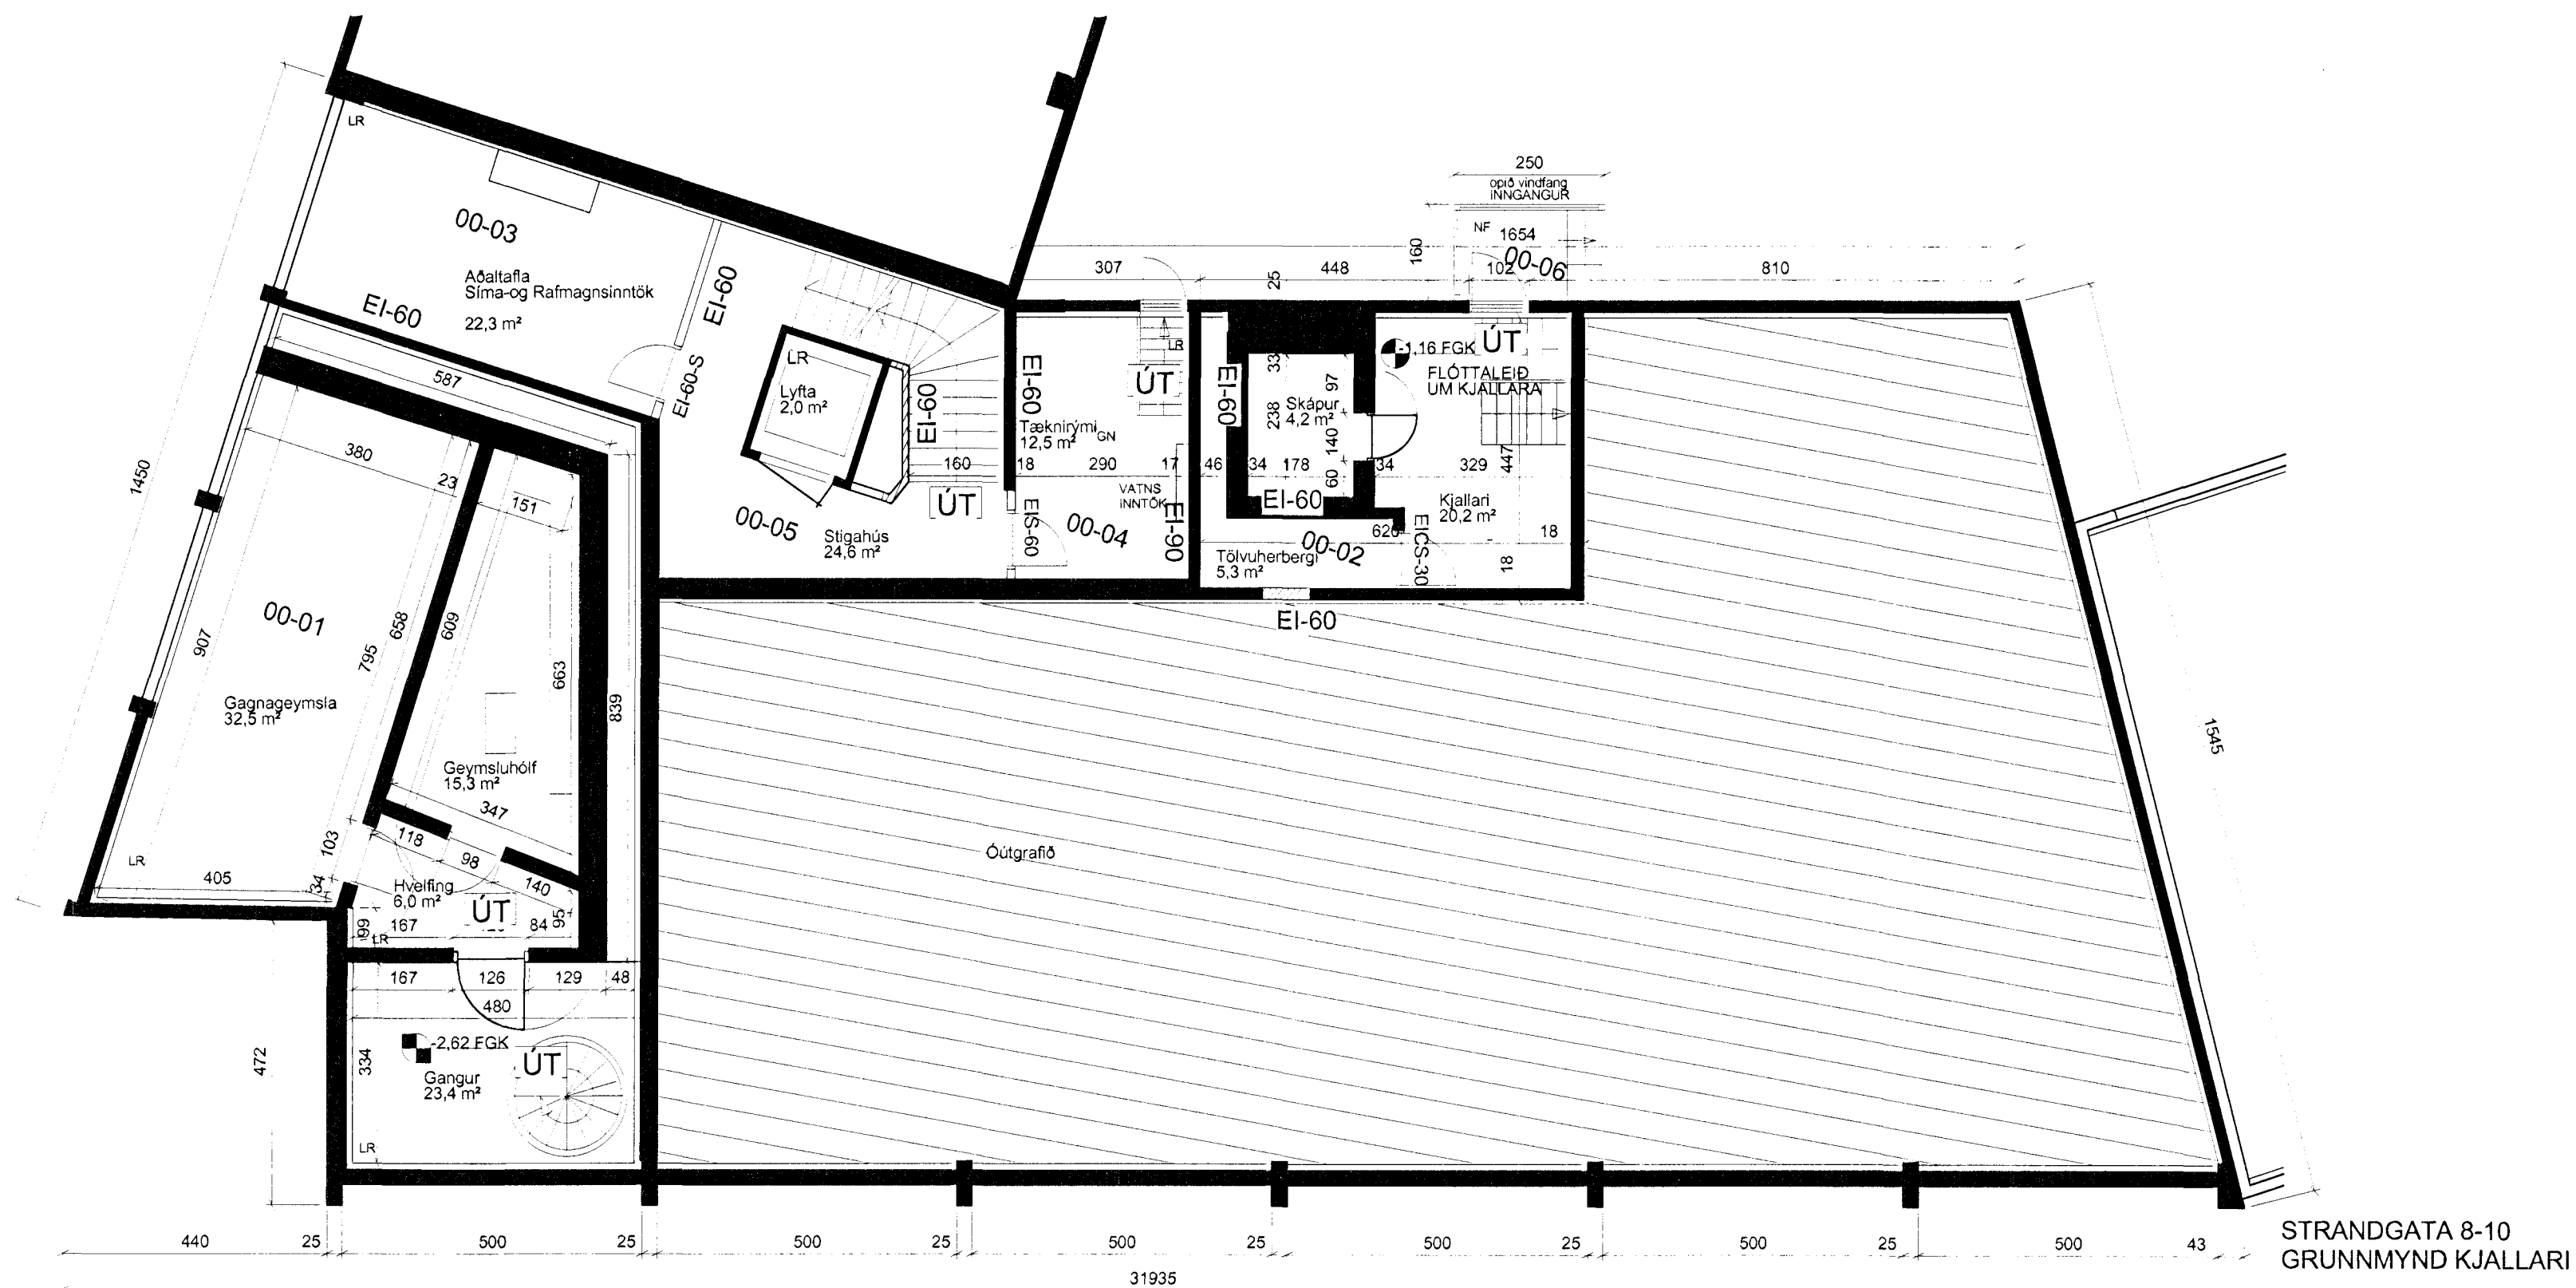

ÚTGÁFA	TEKNIÐ	SAMÞYKKT	DAGS
BREYTINGAR			

Yfirfarið af brunahönnuði



ASK Arkitektar  
Geirsgötu 9  
101 Reykjavík  
Sími 515 0300  
Fax 515 0319  
www.ask.is

Áritun aðalhönnuðar:  
Sigurður Halldórsson  
Arkitekt F.A.I.  
sigur@ask.is

**ASK**  
ARKITEKTAR

Strandgata 8-10 Hafnarfjörður  
Aðalteikning

VERKEFNI  
HEITI TEKNINGAR  
Grunnmynd kjallari

MKV I A2  
1:100@A1  
TEKNIÐ  
sh  
DAGS  
10.01.2012

VERK NR  
0721  
NÚMÉR TEKNINGAR  
10-02

ÚTGÁFA  
A

STRANDGATA 8-10  
GRUNNMYND KJALLARI