

Umsókn janúar 2012.


Sótt er um eftirfarandi breytingar:
 Að stækka afgreiðslusal bankans með því að bæta aftur við aukarými á fyrstu hæð.
 Breyta innra fyrirkomulagi bankans með því að fjölga skrifstofum og fundarherbergjum.

Afgreiðslusalur verður opið rými, önnur rými lokað að mestu með glerveggjum
 Í loft kemur nýtt kerfisloft með hljóðisogspötum, þar í eru lampar og loftræstiristar.

Samþykkt þann

21 FEB 2012

Byggingafulltrúinn í Héraði
 F.h. Sigurður Steinur Jónsson

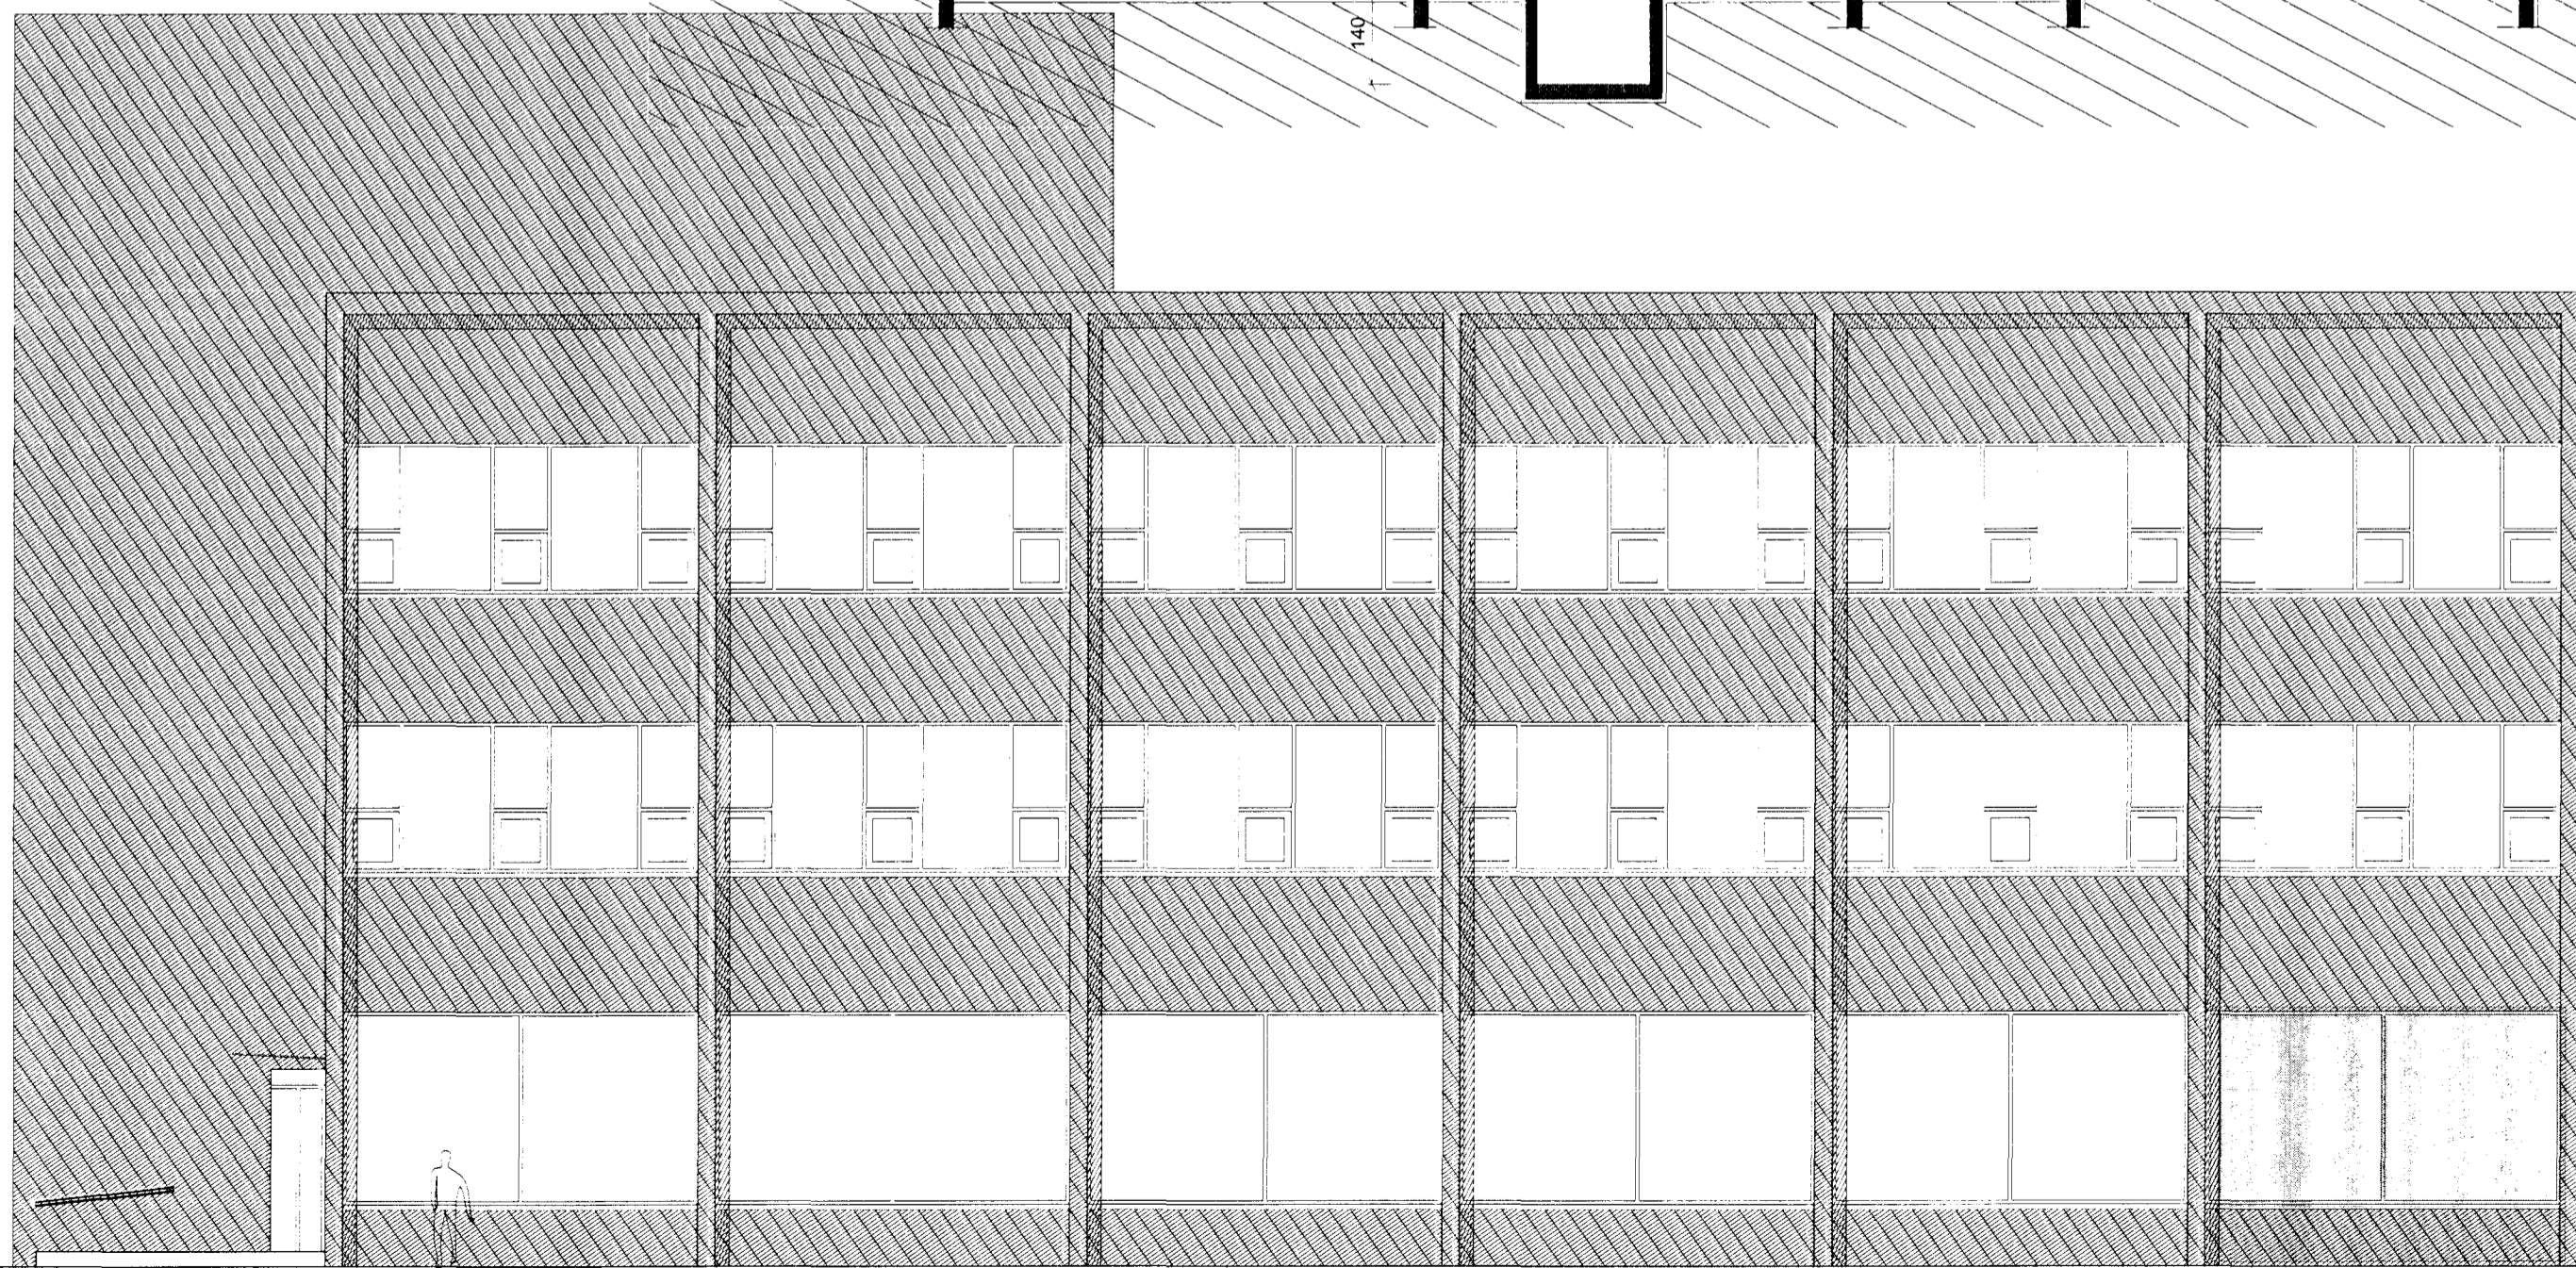

STRANDGATA 8-10
 ÚTLIT

A	SH	SH	10/02/2012
ÚTGÁFA	TEKNAÐ	SAMÞYKKT	DAGS
BREYTINGAR			
10/02/2012 Tæknigjöfse sarakvæmt aðgæmsendum byggingarfulltrúa			

Yfirfarið af brunahönnuði



ASK Arkitektar
 Geirsgötu 9
 101 Reykjavík
 Sími 515 0300
 Fax 515 0319
 www.ask.is

Aritun aðalhönnuðar:
 Sigurður Halldórsson
 Sigríður Halldórsdóttir
 Arkitekt F.A.I.



Strandgata 8-10 Hafnarfjörður
 Aðaltekning

VERKFRM
 HEITI TEIKNINGAR
 Sneiðing og útlit

VERK NR
 0721

NUMER TEIKNINGAR
 10-04

MVV 1 A2
 1:100@A1
 TEIKNAD
 sh
 DAGS
 10.01.2012
 ÚTGÁFA
 A