


# STRANDGATA 8-10 HAFNARFIRÐI.

Byggingartýsing:  
 Húsið er steypt, þ.e. staðsteyptir sökkjar veggir og súlur og forsteyptar rifjaplötur í gólfum.  
 Nýir léttir ekkí berandi milliveggir eru úr blikk stöðum og leiðurum, fylltir með steinull og klæddir beggja vegna með 2\*13 mm gíspjötum.  
 Loft eru steypt rifjaplötu loft, neðan í loft er fest/ hengd hjóðdempandi kerfislöft.  
 Á 2. hæð er sjálfstætt brunavöðrunarkerfi.  
 LR. táknar loftræsting.  
 Herbergi og svæði sem liggja að útvægg eru loftræst um opnan. glugga.  
 lokuð innrymi eru loftræst með vélrænni loftræstingu.

Samþykkt þann

21 FEB 2012

Byggingafultrúinn / Hafnarfirði  
 F.h. Sigurður Steinar Jónsson

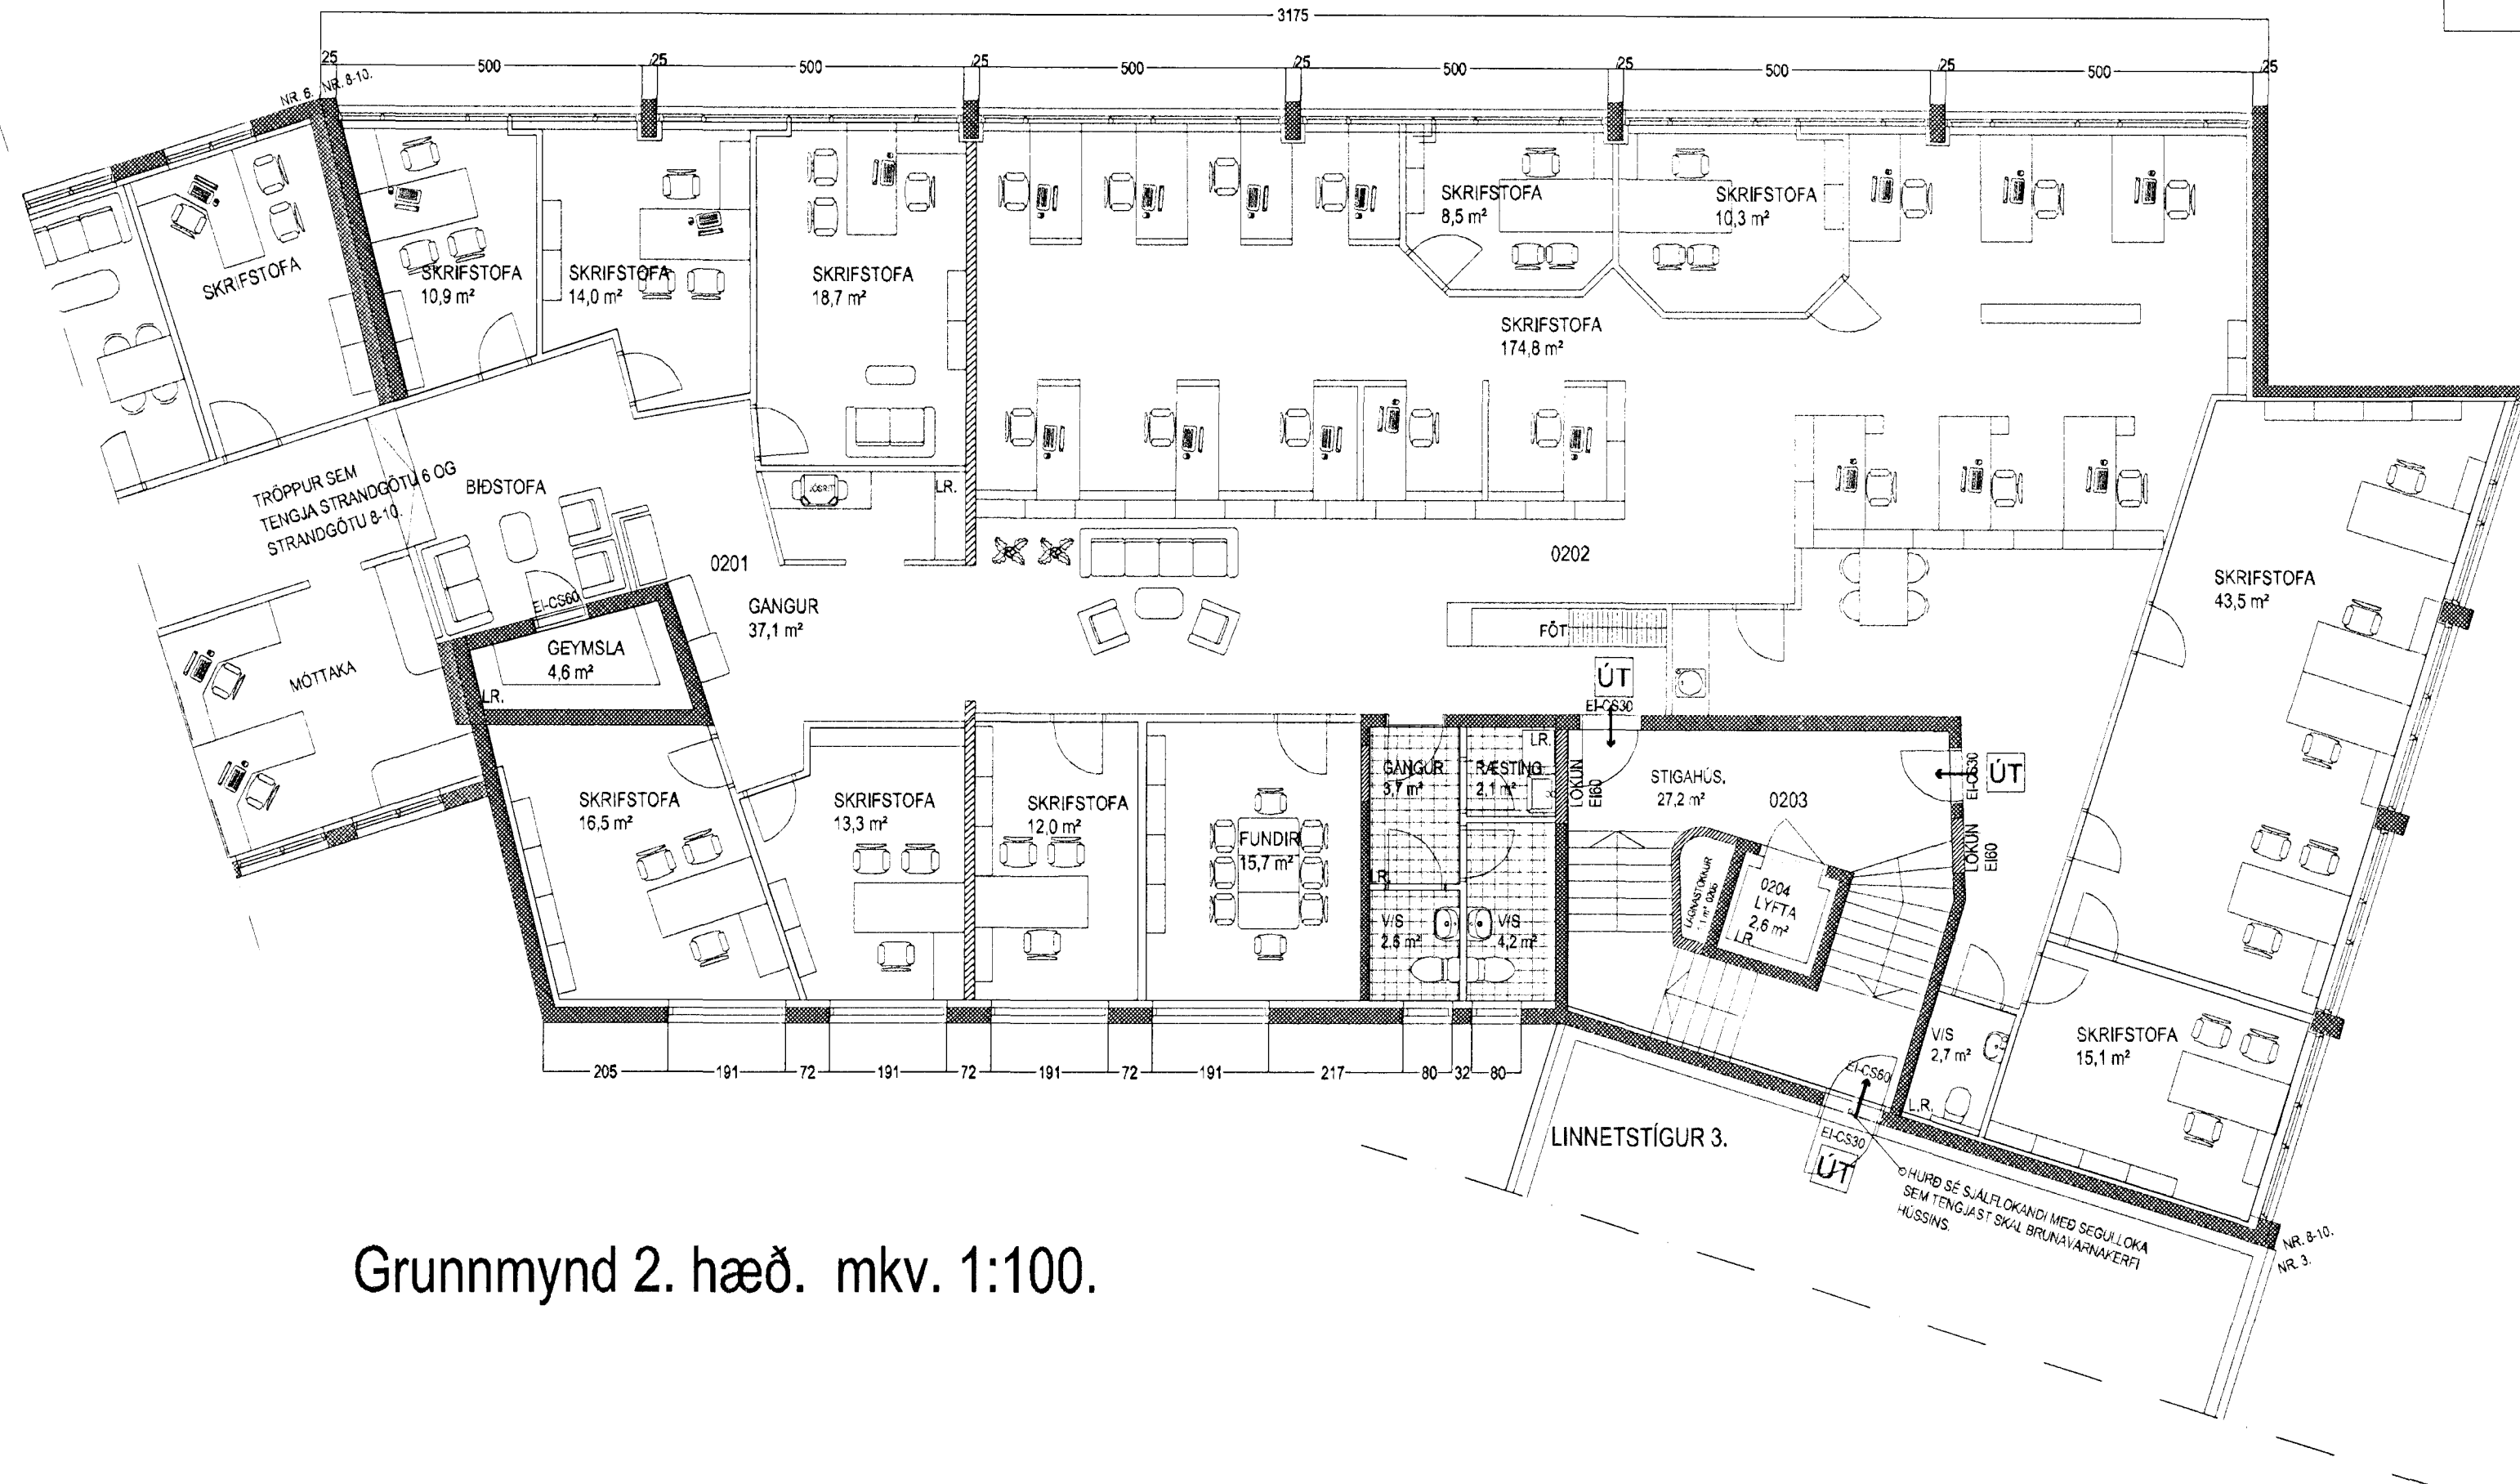

Grunnmynd 2. hæð. mkv. 1:100.

## STRANDGATA 8-10 HAFNARFIRÐI.

Sigurður Þorvarðarson byggingafræðingur bfi.  
 Teiknistofan Strandgötu 11 220 Hafnarfirði.  
 STH. teiknistofan ehf. kt. 510298-2769. Kt. aðalhönnuðar: 141250-4189.  
 Sími: 5651510. Netfang: teiknistofan@simnet.is

Skýringar:	Aðaluppdráttur.
Teikning:	Grunnmynd 2. hæð.
Mælikvarði:	1 : 100.
Undirskrift:	<i>18/12/12</i>
Blað nr: 2 af 4 2012	Dagsetning: 15-12-2011.
Breytt:	