


# STRANDGATA 8-10 HAFNARFIRÐI.

Byggingarlýsing:  
 Húsið er steypt, þ.e. staðsteyptir sökklar veggir og súlur og forsteyptar rifjaplötur í gófum.  
 3ja. hæð hússins er höfðu niður í 3 sjálfstæð brunahólf.  
 Þ.e. eignahluti. 0301, 0302. og 0303. eignahlutar eru aðskildir með eldvamarveggjum og hurðum.  
 Nýir léttir ekki berandi milliveggir eru úr blökk stöðum og leiðurum, fylltir með steinull og klæddir  
 beggja vegna með 2\*13 mm gipsplötum.  
 Loftf eru steypt rifjaplötu loft, neðan í loft er fest/ hengd hjóðdempanði kerfislöft.

LR. tákna loftræsting.  
 Herbergi og svæði sem liggja að útvegg eru loftræst um opnanl. glugga,  
 lokuð innrymi eru loftræst með vélrænni loftræstingu.

Samþykkt þann  
**21 FEB 2012**  
 Byggingafulltrúinn í Hafnarfirði  
 F.h. Sigurður Steinar Jónsson

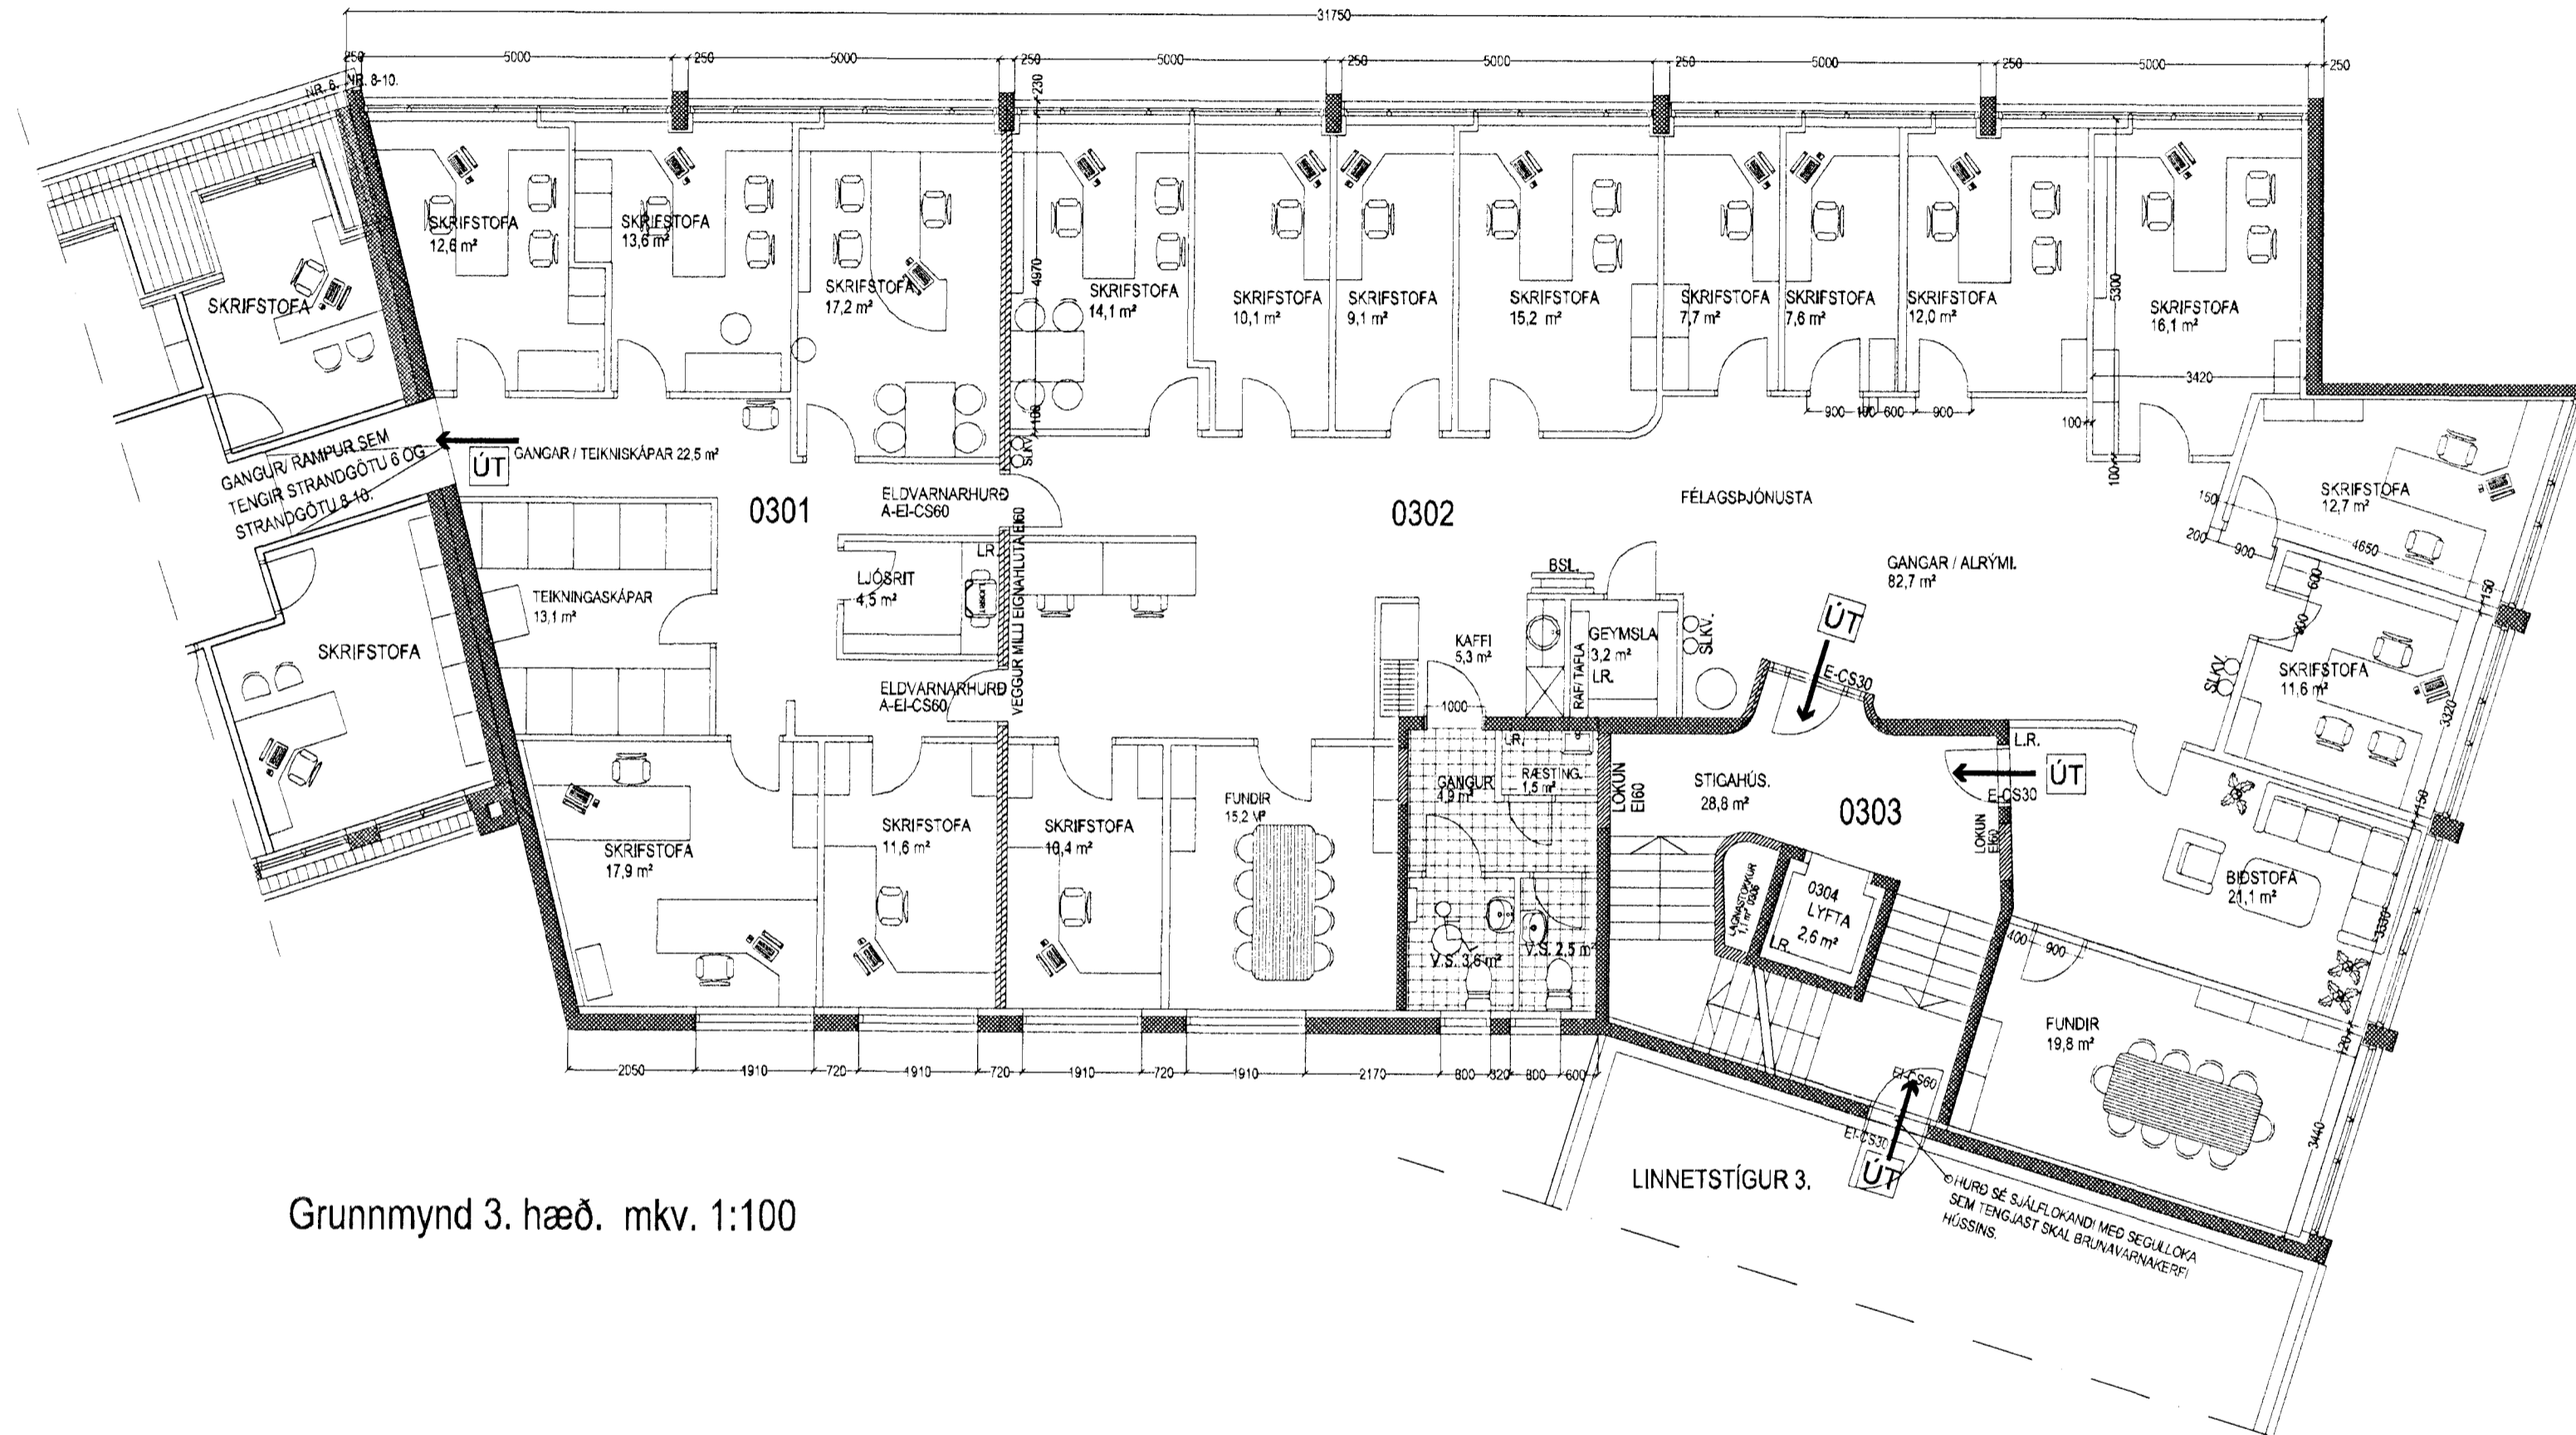

Grunnmynd 3. hæð. mkv. 1:100

## STRANDGATA 8-10 HAFNARFIRÐI.

Sigurður Þorvarðarson byggingafræðingur bfi.  
 Teiknistofan Strandgötu 11 220 Hafnarfirði.  
 STH, teiknistofan ehf. kt. 510298-2769. Kt. aðalhönnuðar: 141250-4189.  
 Sími: 5651510. Netfang: teiknistofan@simnet.is

Skýringar:	Aðaluppdráttur.
Teikning:	Grunnmynd 3. hæð.
Mælikvarði:	1 : 100.
Undirskrift:	<i>Sigurður Þorvarðarson</i>
Blað nr: 3 af 4 2012	Dagsetning: 15-12-2011.
Breytt:	