
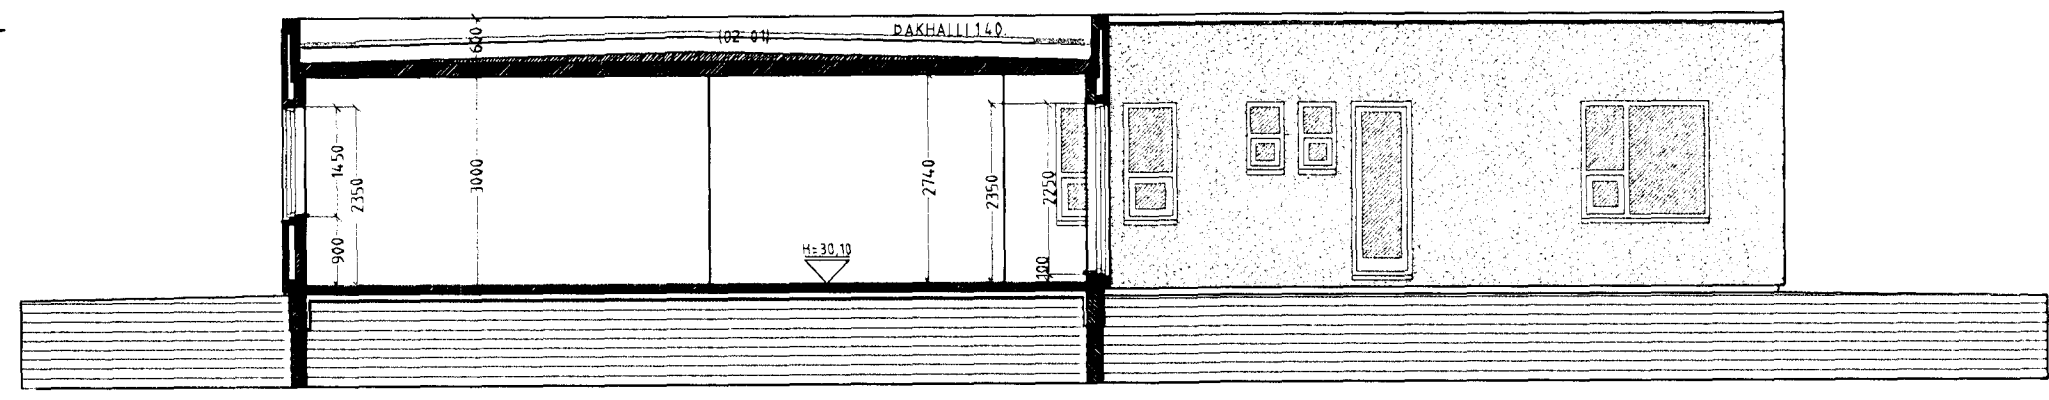



HNOÐRAVELLIR 18 HAFNARFIRÐI.

FORSTEYPTAR ÚTVEGGJAEININGAR SKULU FRAMLEIDDAR AF VIDURKENNDUM FRAMLEIDANDA SEM HLOTIÐ HEFUR VOTTUN Á FRAMLEIÐSLU SINNI SAMKVÆMT GR 120 Í BYGGINGAREGLUGERÐ AFRITI AF VOTTUN SKAL FRAMVÍSAÐ TIL BYGGINGAFULLTRÚA MEÐ BURDARDÖLSTEIKNINGUM.
FRAMKVÆMDIR VIÐ BYGGINGUNA SKULU EKKI HAFNAR FYRR EN VOTTUNARVOTTORD LIGGUR FYRIR


Samþykkt þann
10 MAY 2012
Byggingafultrúinn í Hafnarfirði
F.h. Sigurður Steinar Jónsson

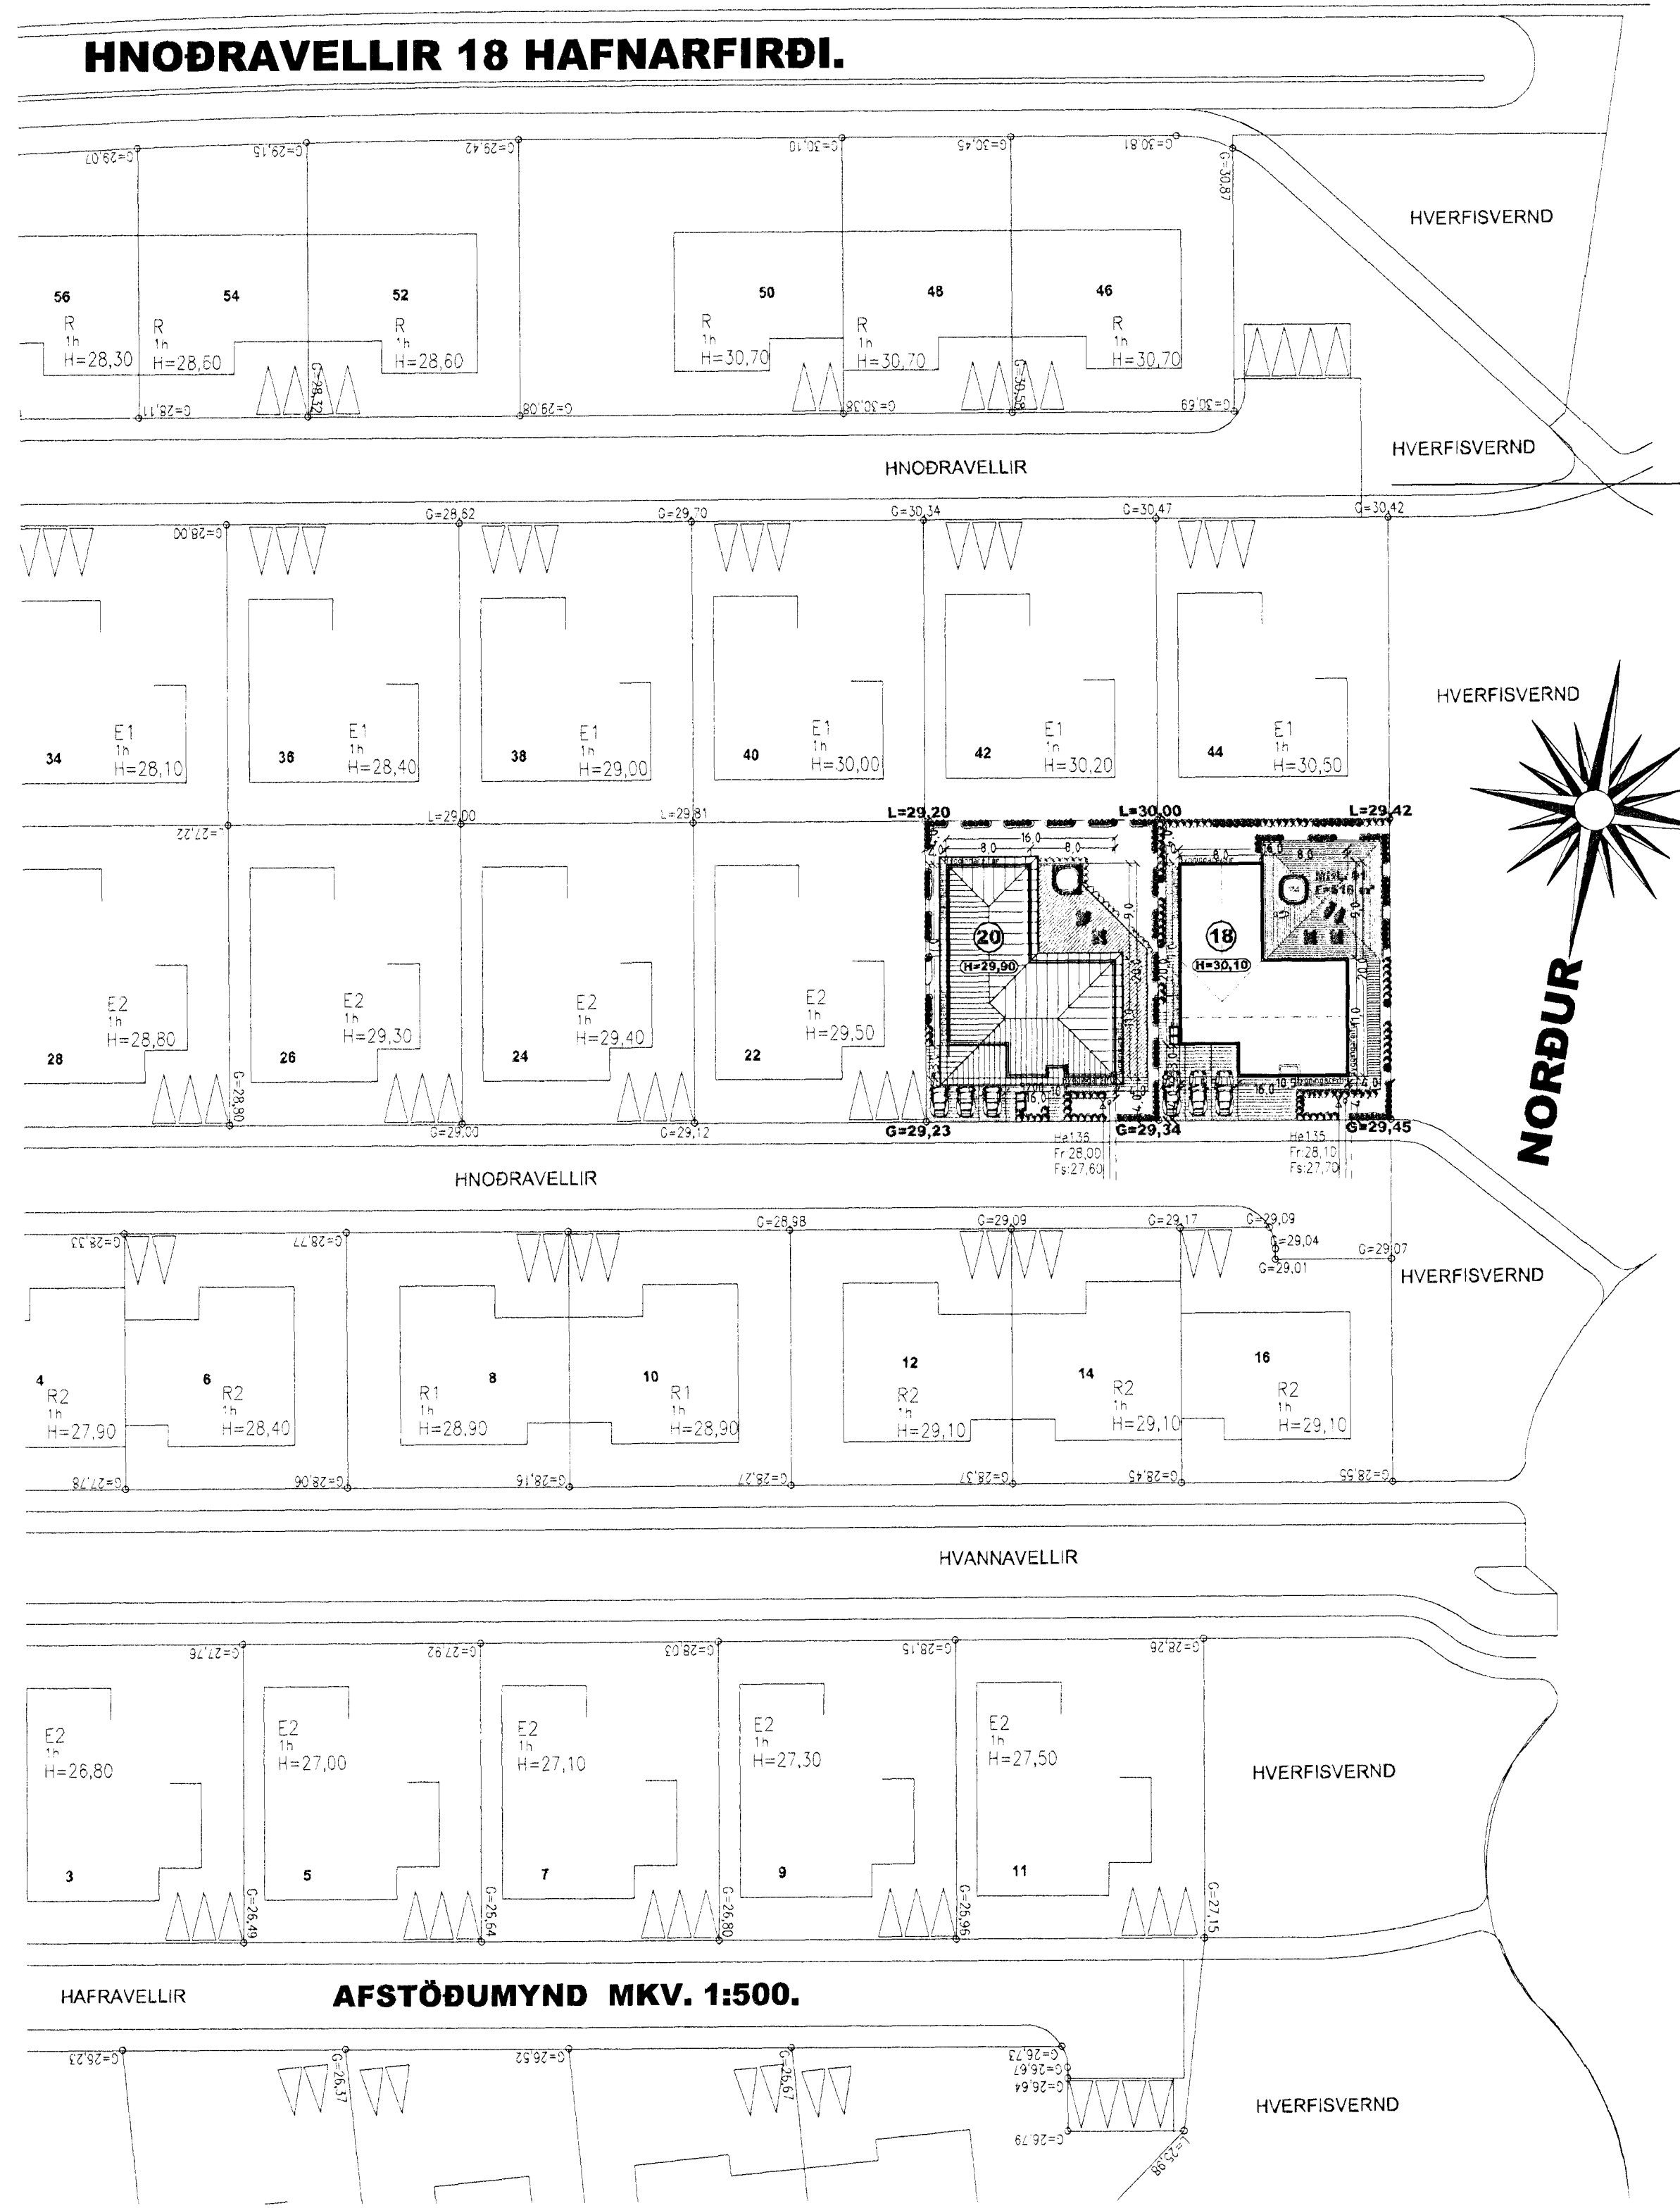


SNID A-A MKV. 1:100.

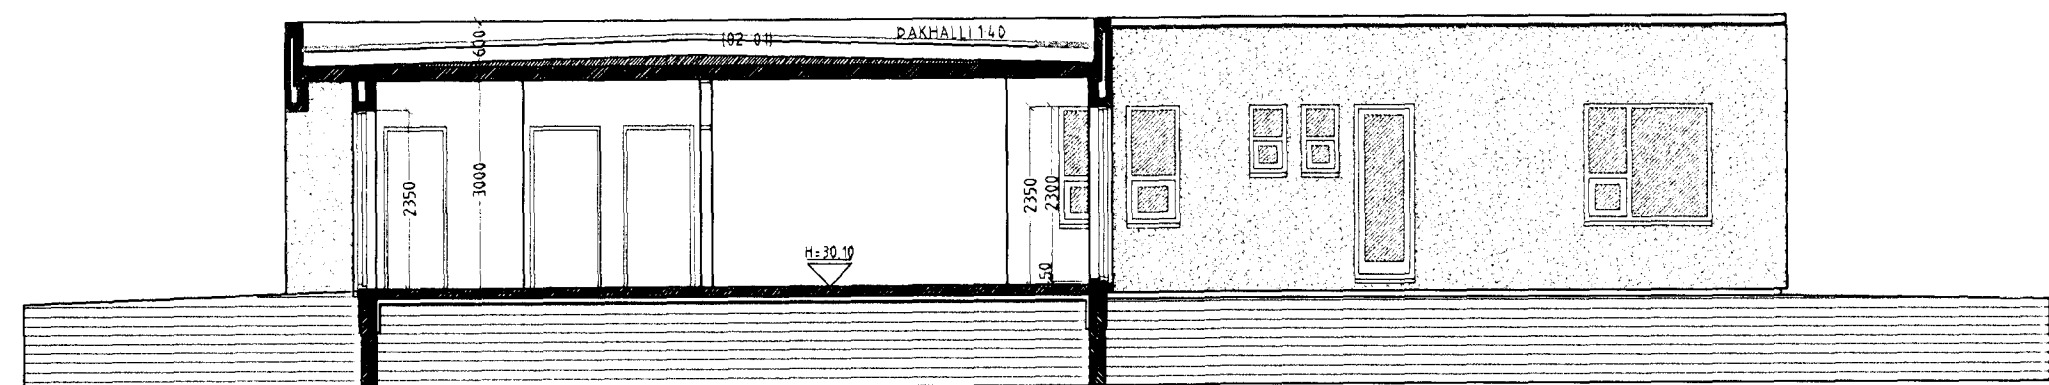

SNID B-B MKV. 1:100.

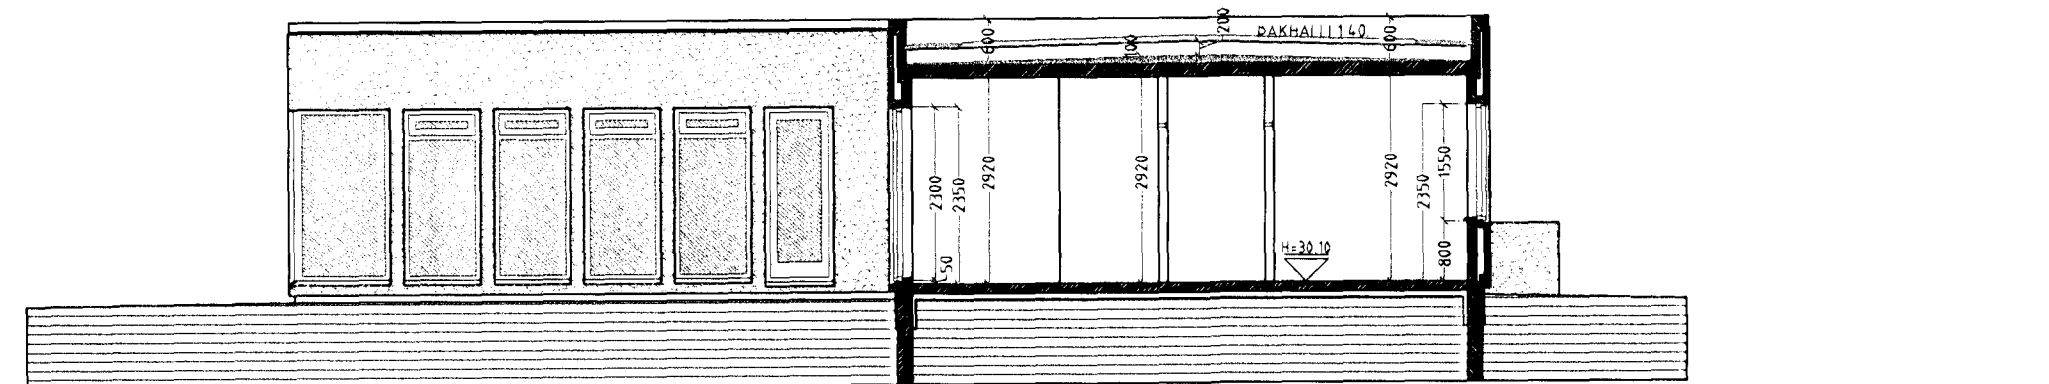

SNID C-C MKV. 1:100.

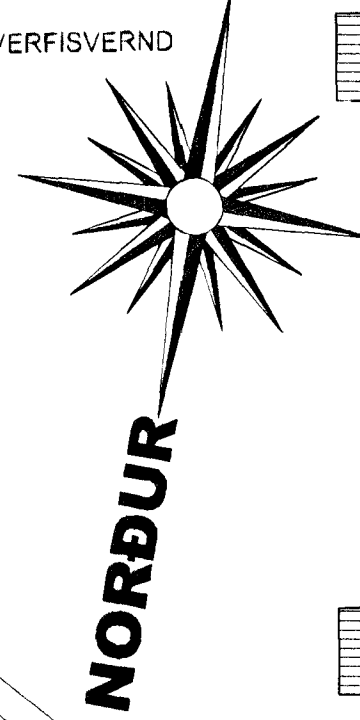

Skýringar á táknum teikninga
(Burbargrindur)
R60 Burbargrind úr limtri, stáli, steypu eða stremgjasteypu
(Glegg)
RE160 Berandi veggur úr steypu og eða tré
E160 Ekki berandi veggur úr stálgrind/gíspjötum og eða trégrind/gíspjötum
A-38-1023 Gíðvarnarveggur
Öræðarskið/málgrífi
RE160 Málgrífi úr steypu
Málgrífi úr stálbitum, stáláangöndum, stenull og gíspjötum að neðan
Málgrífi úr stálbitum, trélangöndum, stenull og gíspjötum að neðan
Málgrífi úr limtrébitum, trélangöndum, stenull og gíspjötum að neðan
(Húsbú)
E1-C60 Eldvarnarhurð
E1-C630 Eldvarnarhurð
E-C30 Eldvarnarhurð
(Gölggar)
E30 Eldvarnarhlugg
Klæðningar Evro-A (líglí klæðningar áður í flokki 1) Evro-B-F (líglí klæðningar áður í flokki 2)
Merking einstakra tákna
R Tákna burðarhol
E Tákna hellicha
I Tákna einangrun
W Tákna vörn fyrir hitageslum
C Tákna sjálfkandi hurð
S Tákna reykhamingun byggingahluta
Allar eldvarnarmarkir byggingahluta skulu hafa hlotið samþykki Byggingafultrúnaðar ríkisins.

HNOÐRAVELLIR 18 HAFNARFIRÐI.

Sigurður Þorvarðarson byggingafræðingur bfi.
Teiknistofan Strandgötu 11 220 Hafnarfirði.
STH teiknistofan ehf. kt. 510298-2769. Kf. aðalhönnuðar: 141250-4189
Sími: 5651510. Netfang: teiknistofan@simnet.is

Skýringar:	Aðaluppdráttur.
Teikning:	Snid A-A, B-B C-C & afstöðumynd
Málkvarði:	1: 100 & 1500.
Undirskrift:	<i>2/512 Cuy p</i>
Blad nr: 2 af 4	Dagsetning: 01 október 2007.
Breytt: Húsi breytt í forsteypt einingarhús í janúar 2008 Sig. Þ.	

AFSTÖÐUMYND MKV. 1:500.