



HNOÐRAVELLIR 18 HAFNARFIRÐI.


Samh. Skýring
 10 MAY 2012
 Byggingafræðingur b.f.í
 F.h. Sigurður Steinar Jónsson

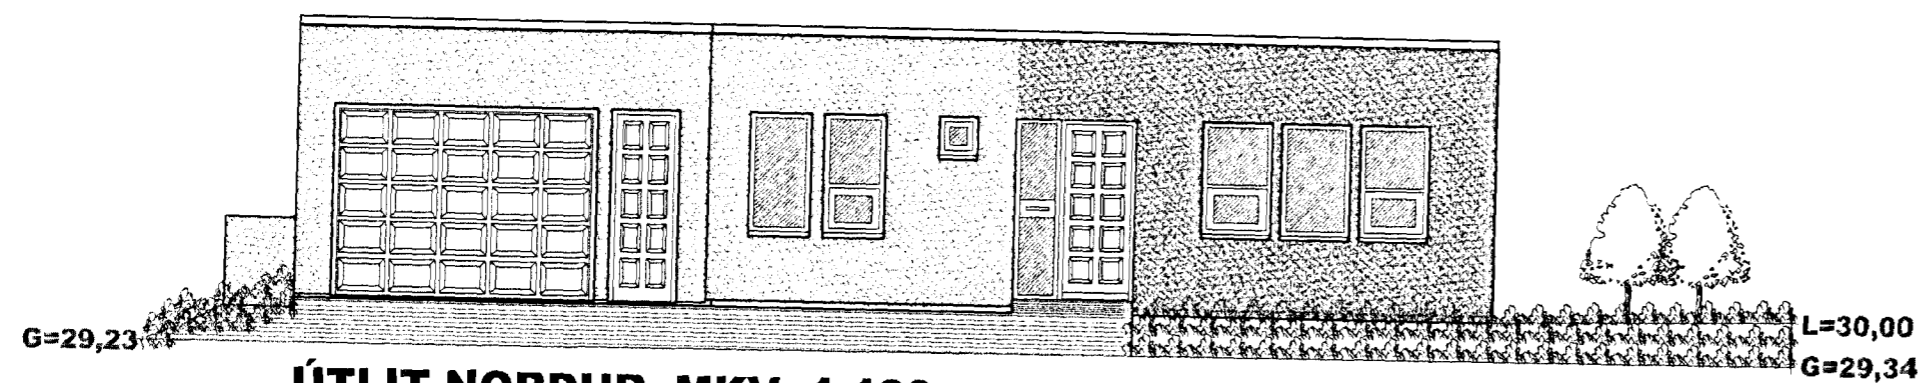


ÚTLIT NORÐUR MKV. 1:100.

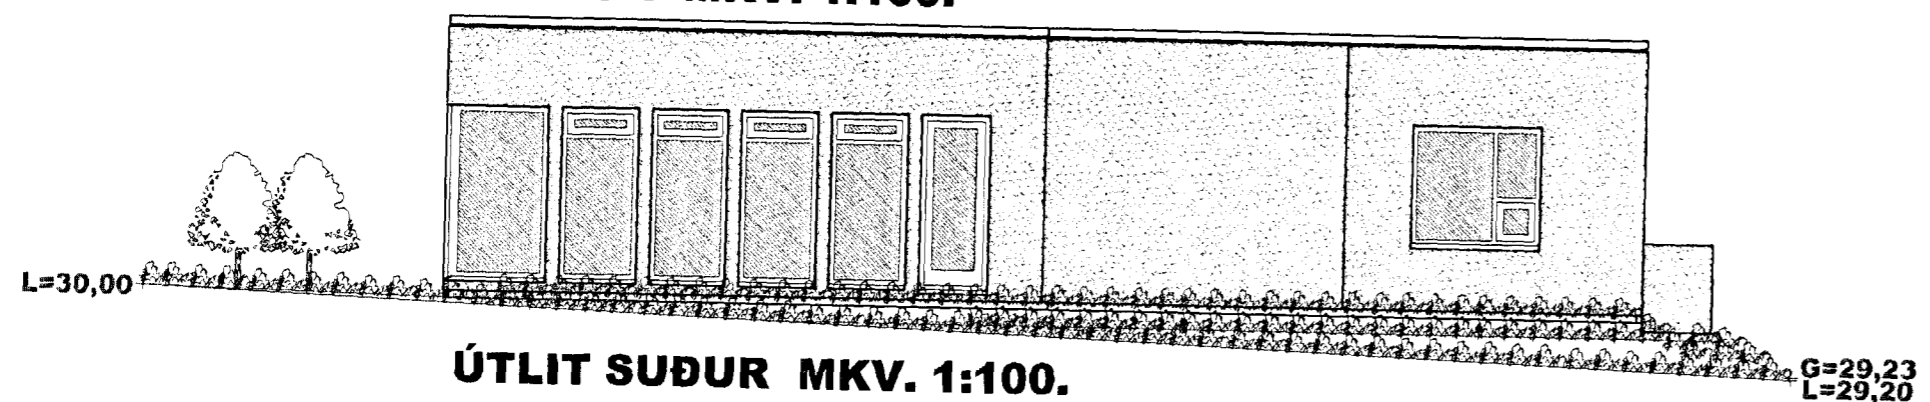

ÚTLIT SUÐUR MKV. 1:100.

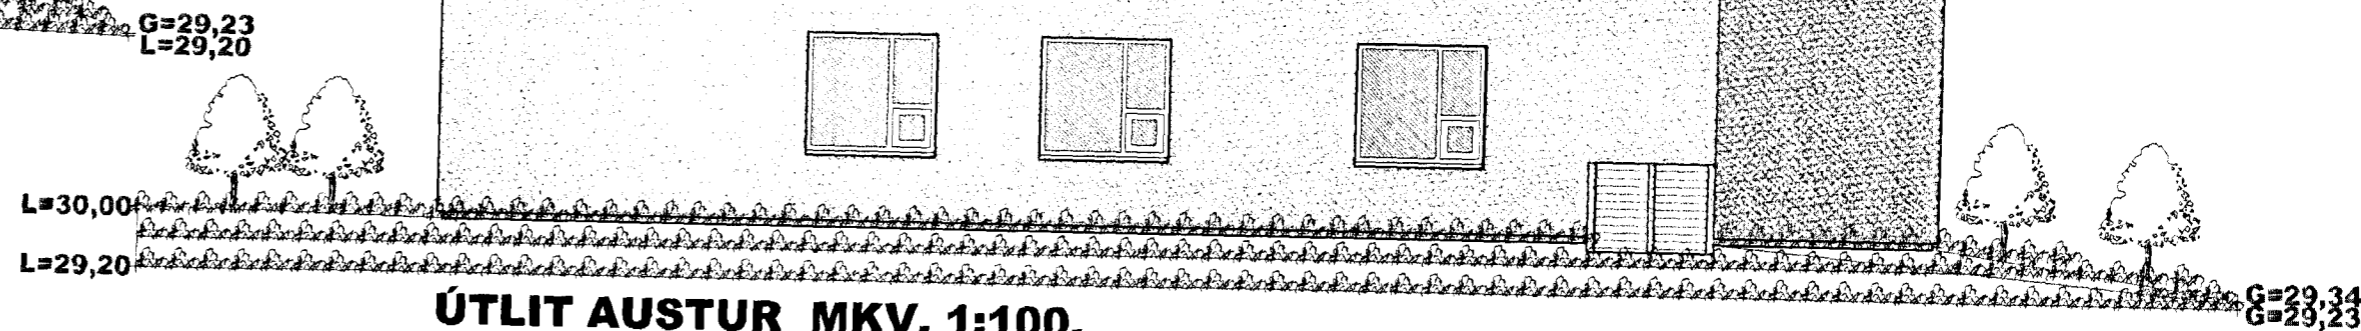

ÚTLIT AUSTUR MKV. 1:100.

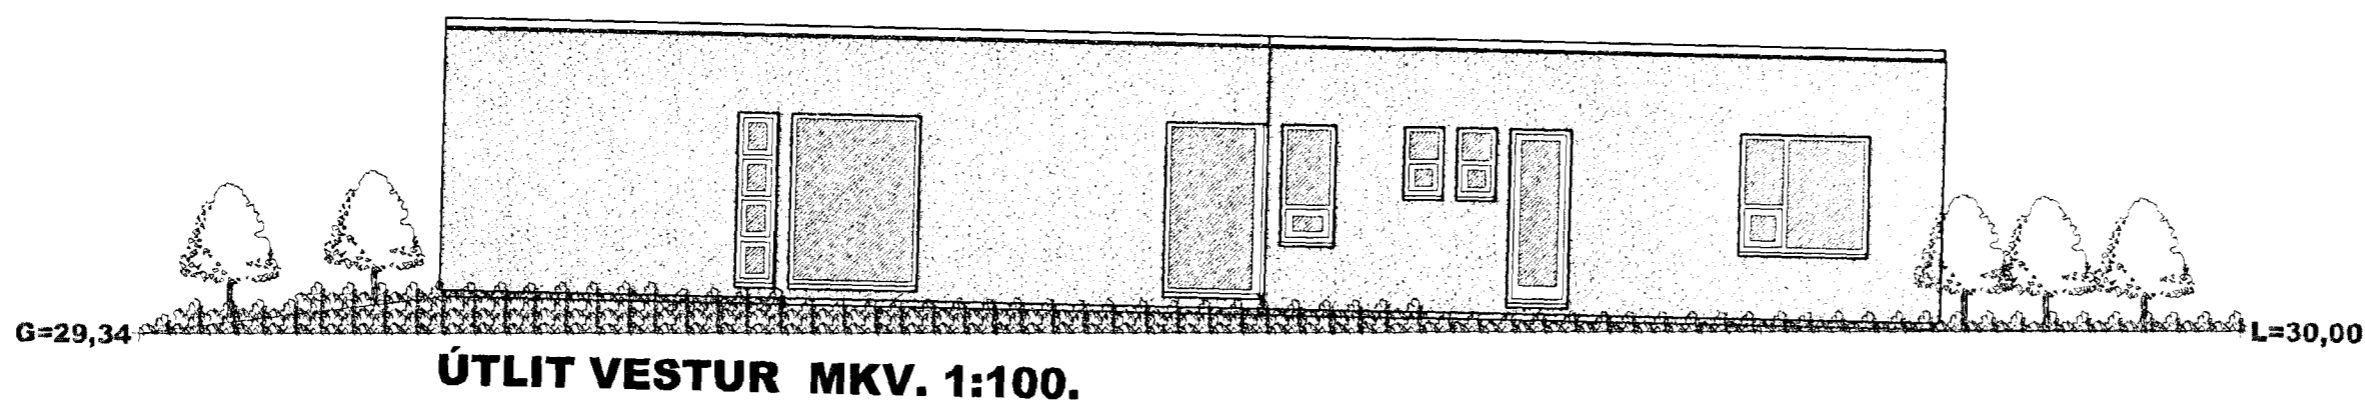

ÚTLIT VESTUR MKV. 1:100.

FORSTEYPTAR ÚTVEGGJAEININGAR SKULU FRAMLEIDDAR AF
 VIÐURKENNDUM FRAMLEIDANDA SEM HLOTIÐ HEFUR VOTTUN
 Á FRAMLEISLU SINNI SAMKVÆMT GR 120 Í BYGGINGAREGLUGERÐ
 AFRIÐI AF VOTTUN SKAL FRAMVÍSAÐ TIL BYGGINGAFULLTRÚA
 MEÐ BURÐARDOLSTEIKNINGUM
 FRAMKVÆMDIR VIÐ BYGGINGUNA SKULU EKKI HAFNAR FYRR
 EN VOTTUNARVOTTORÐ LIGGUR FYRIR.

HNOÐRAVELLIR 18 HAFNARFIRÐI.

Sigurður Þorvarðarson byggingafræðingur b.f.í.
 Teiknistofan Strandgötu 11 220 Hafnarfirði.
 STH. teiknistofan ehf. kt. 510298-2769. Kt. aðalhönnuðar: 141250-4189.
 Sími: 5651510. Netfang: teiknistofan@simnet.is

Skýringar	Aðaluppdráttur
Teikning	Útlitsmyndir.
Mælikvæði	1:100
Undirskrift:	2/5/12 S. Jh
Blað nr: 3 af 4	Dagsetning: 01 október 2007.
Breytt: Húsi breytt í forsteypt einingarhús í janúar 2008 Sig. Þ.	