



Samþykkt þann

10 MAY 2012


Byggingafræðingur H. Hafnir  
F.h. Sigurður Steinar Jónsson

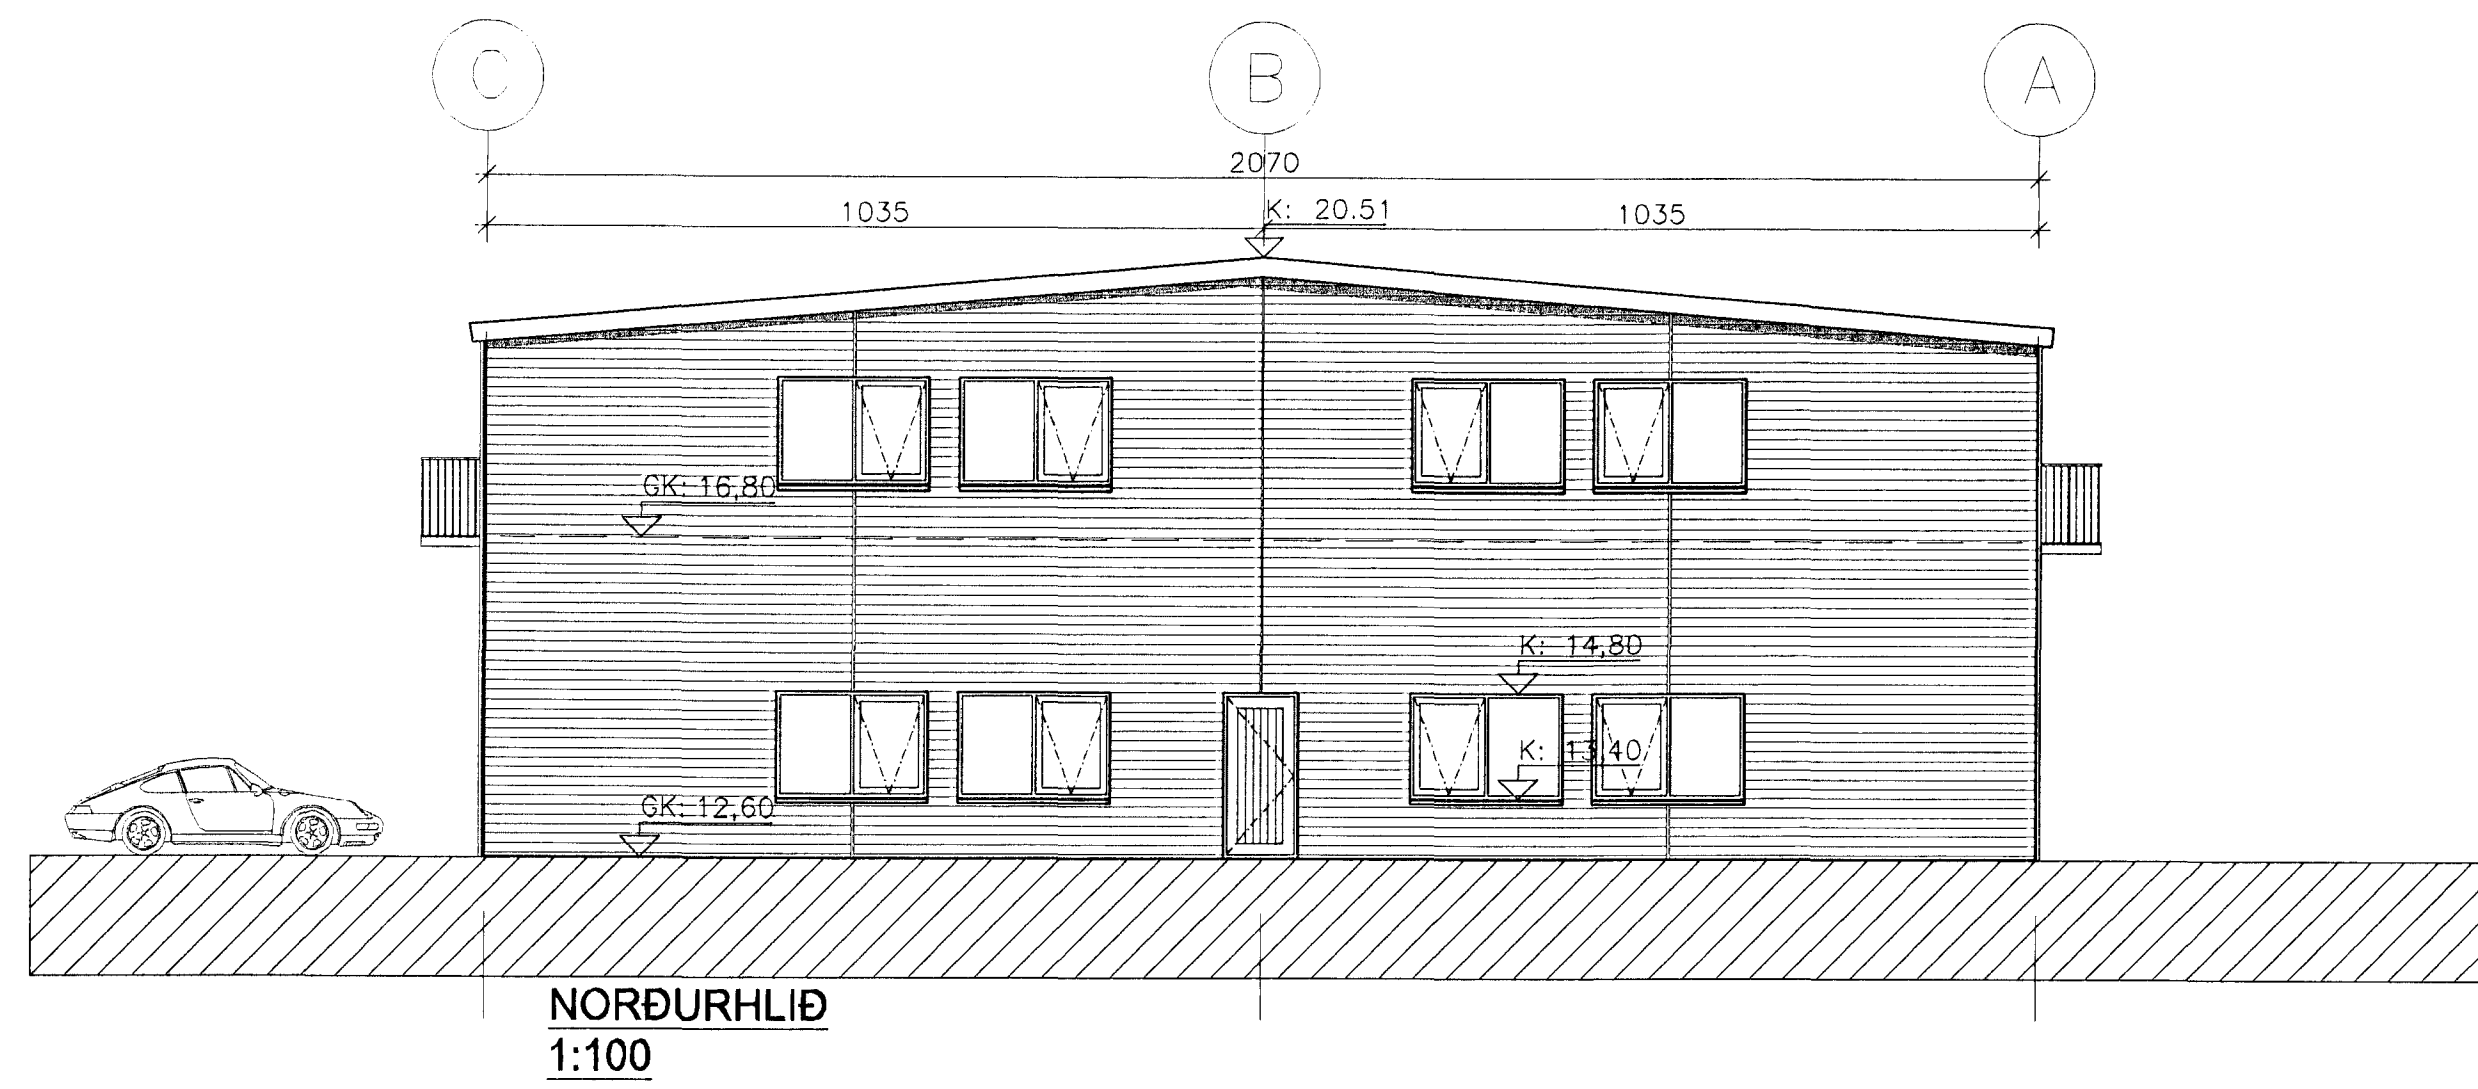


NORÐURHLIÐ  
1:100

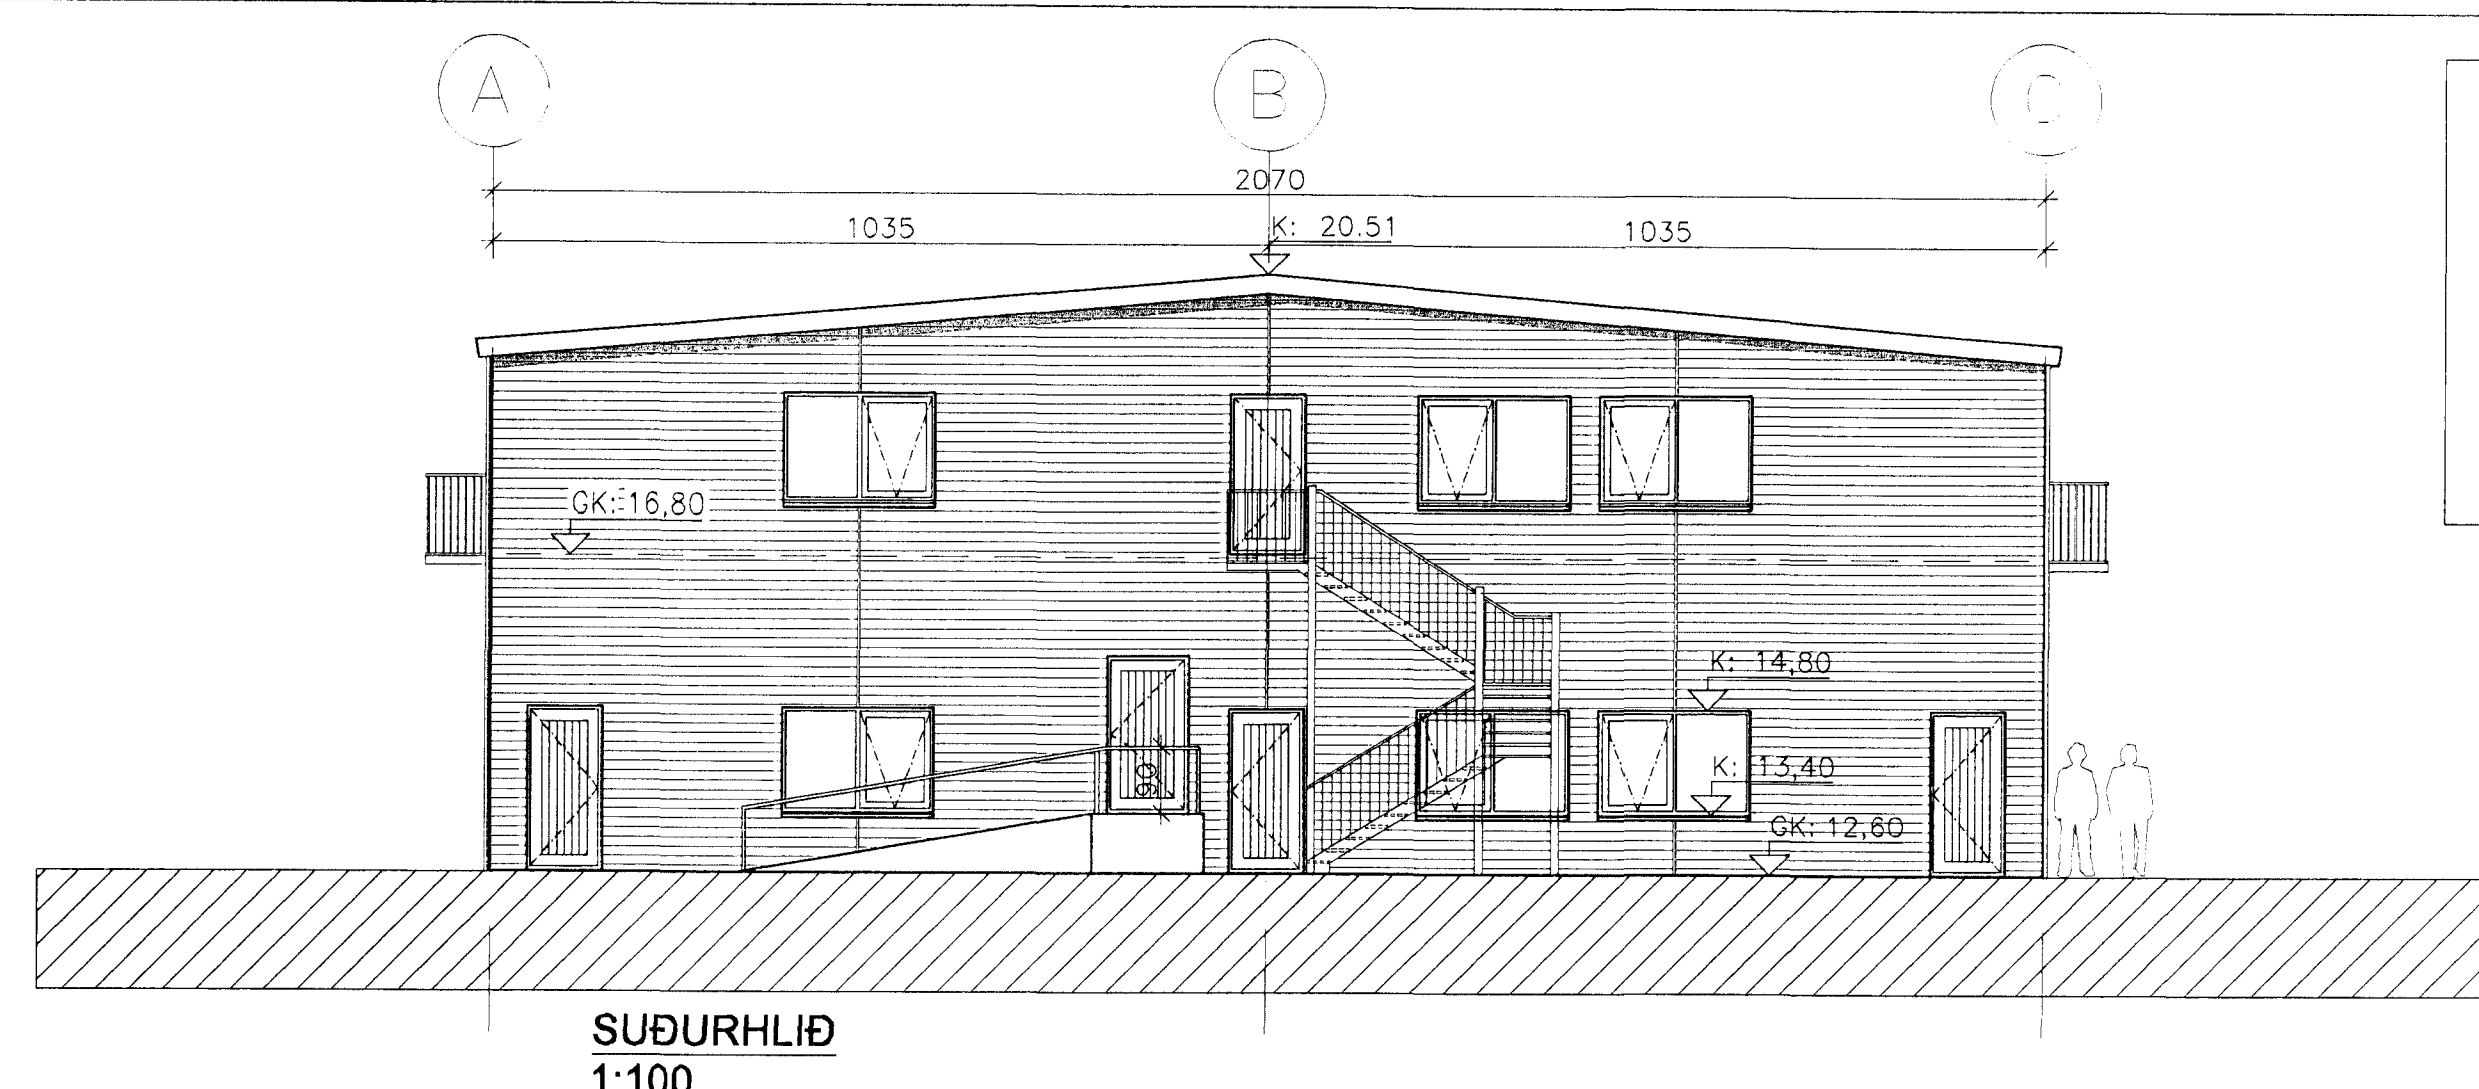

SUÐURHLIÐ  
1:100

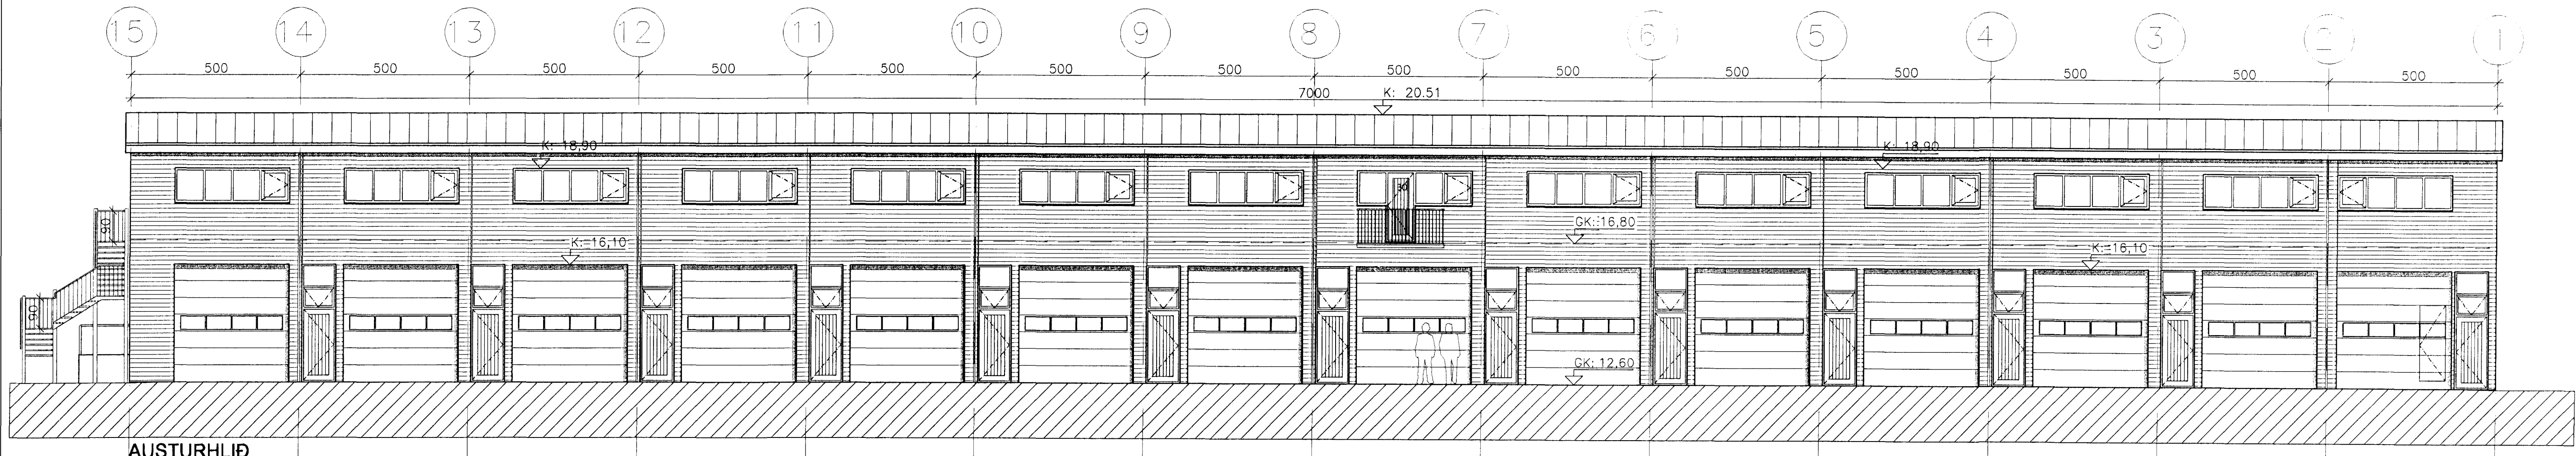

AUSTURHLIÐ  
1:100

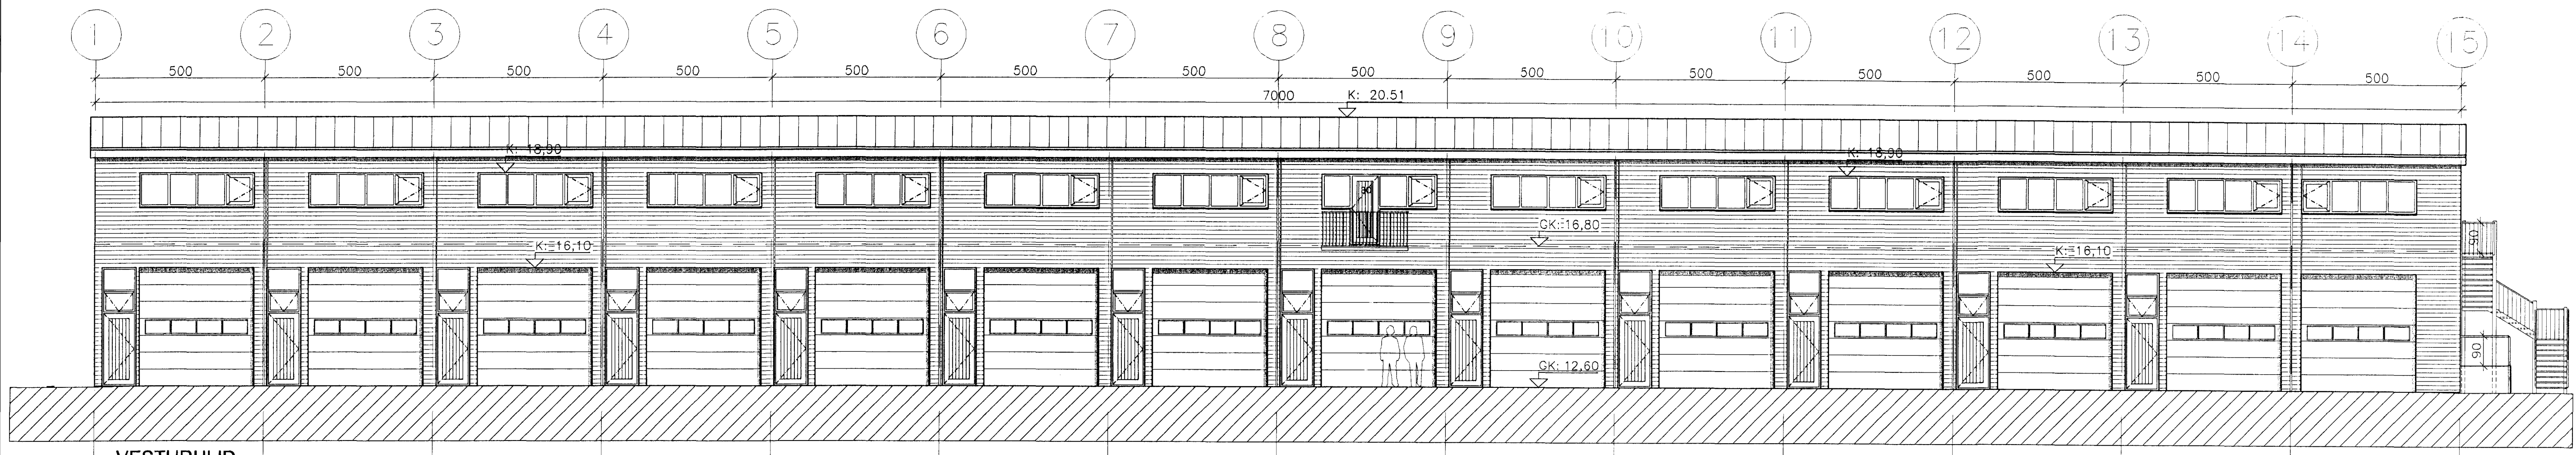

VESTURHLIÐ  
1:100

BREYTT			
1) 10.03.08	Speglun rýma, langvegjur og gluggar	DK	
2) 25.04.12	Inna skipulagi breytt	DK	


Steinhella 14

221, Hafnarfirði

ÚTLITSMYNDIR 1:100

FRÁMVALD	TEKNAÐ	VEFNR.	BRETTINGAR	SKAÐ.
DKK	DKK	1.097	02	15.01.2007
SAMPROT:				TEKNAÐ

06

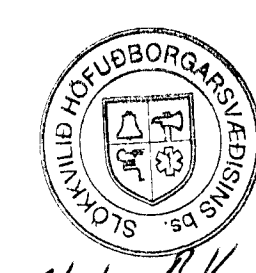

1/5/12 BSK  
Yfirfarið af brunað  
MSI 7-5-2012

TEIKNISTOFAN H.R. ehf  
Húsbýggingar og ráðgjöf  
Davíð Karl Karlsson  
Byggingafræðingur BFI  
Nauthóla 2, 110 Reykjavík

SM: 567 6111  
FAX: 567 6111  
E-MAIL: [sk@teiknistofan.is](mailto:sk@teiknistofan.is)  
KT: 237256-2539