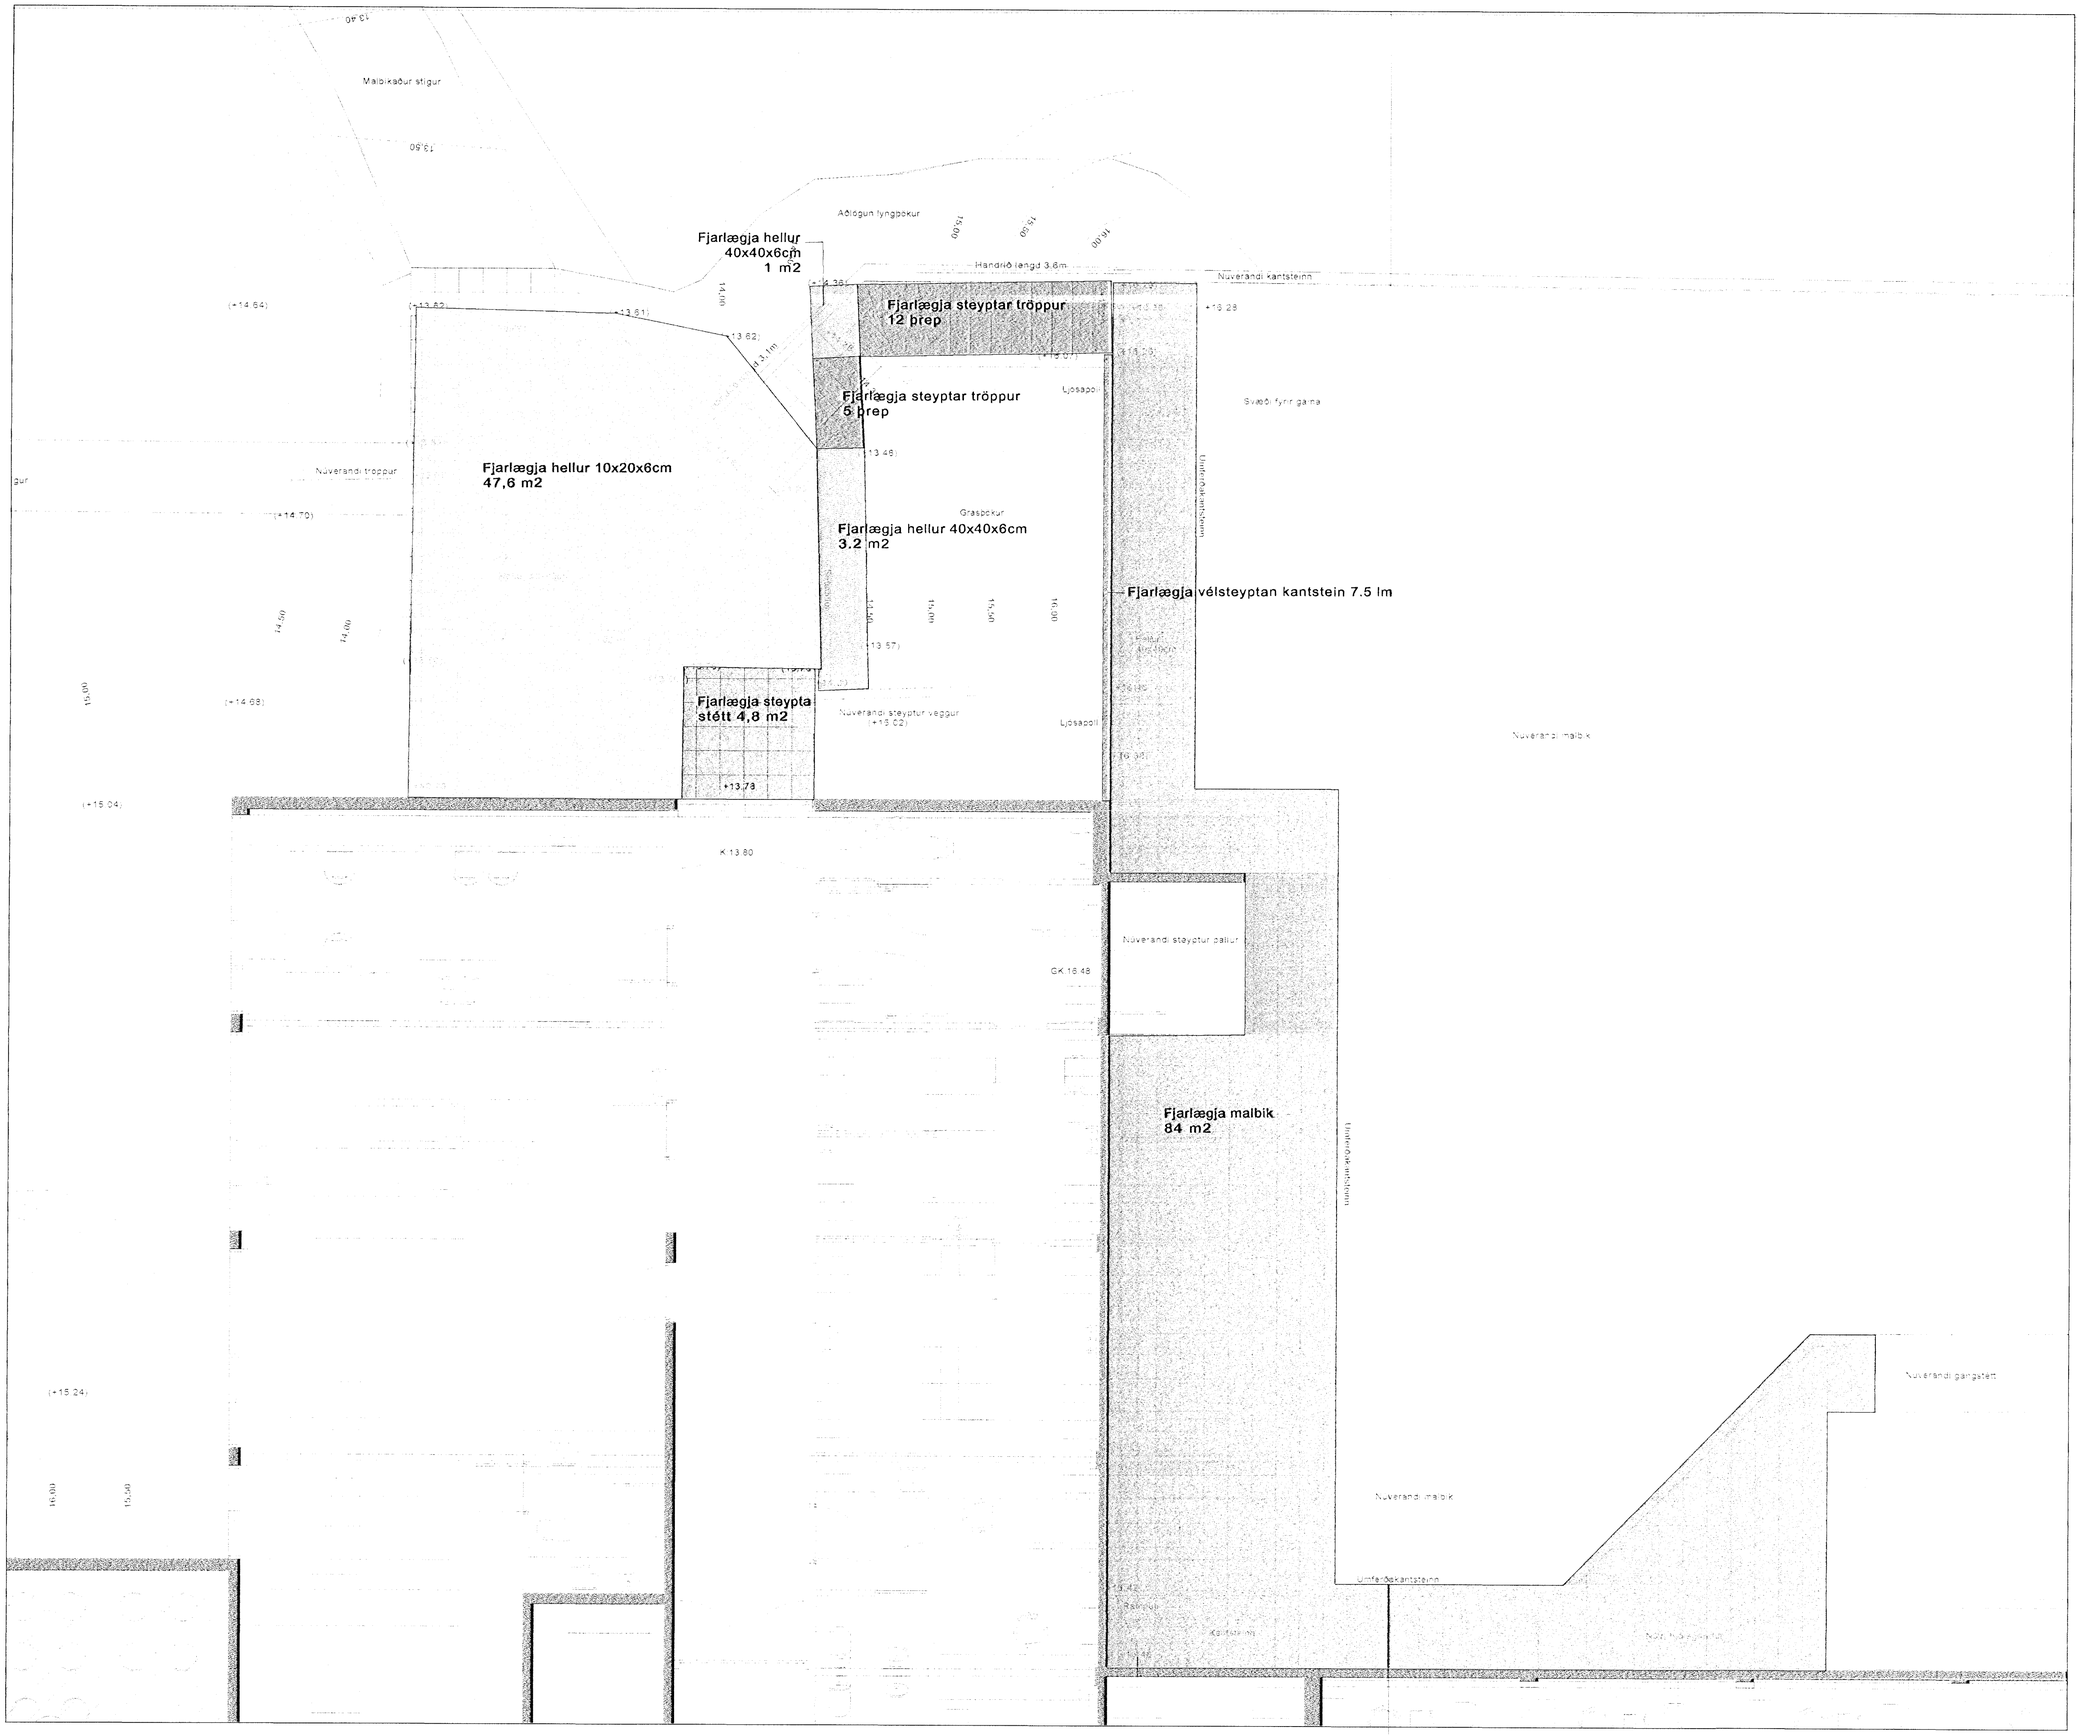

Samþykkt
09 MARS 2012
Bjarki Jóhannesson
Skipulags- og byggingarfulltrúi

Heilsugæsla og Dvalarheimili Sólvangi
Upprif

KVARÐI-A1:	1:50	TEIKN NR:	002
DAGS:	06.01.2012	HANNAÐ:	ÞH
FLOKKUR:	1400	TEIKNAÐ:	SHP
SKRÁ		VERKNR:	11069

LANDSLAG ETF
LANDSLAGSARKITEKTAR FÍLA
SKÓLAVÖRÐUSTÍG 11, 101 REYKJAVÍK, SÍMI: 5355300, FAX: 5355301
VEFFANG: WWW.LANDSLAG.IS / NETFANG: LANDSLAG@LANDSLAG.IS