


Ámænt:  
 Öll mál sannað og staðnum  
 Ef misræmi kemur upp í teikningum skal hafa samráð við  
 hönnuði eða eftirlitsmann  
 Öll mál eru í millimetrum


ÚTLIT AUSTUR

25 AUG. 2005

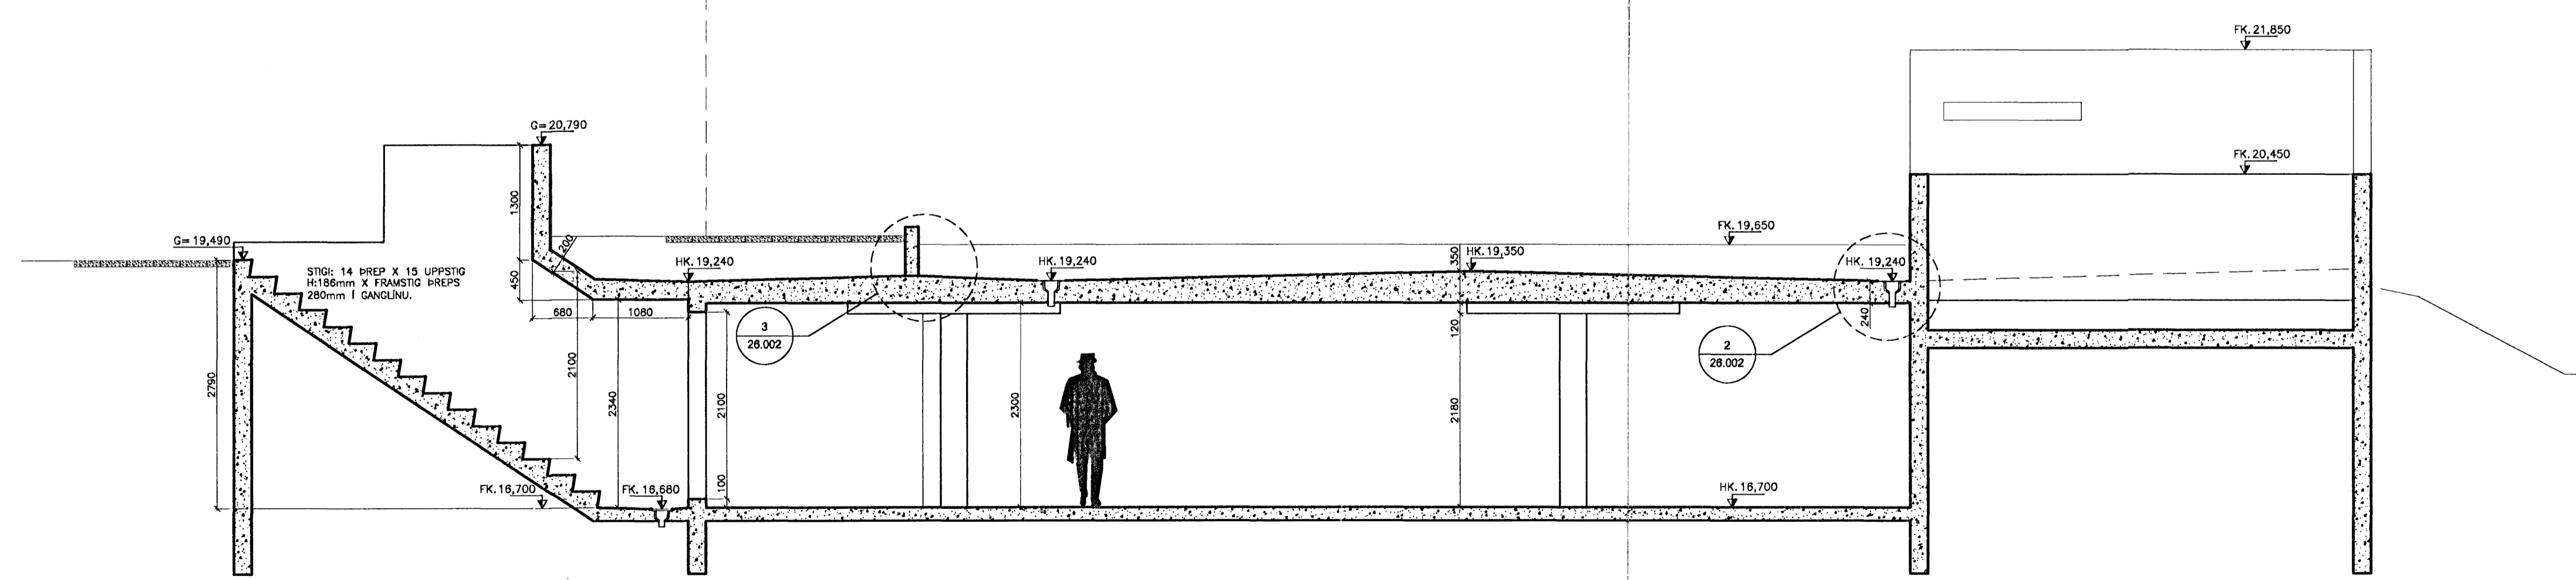

SNEIÐING D-D  
 BÍLAGEYMSLA

BREYTINGAR

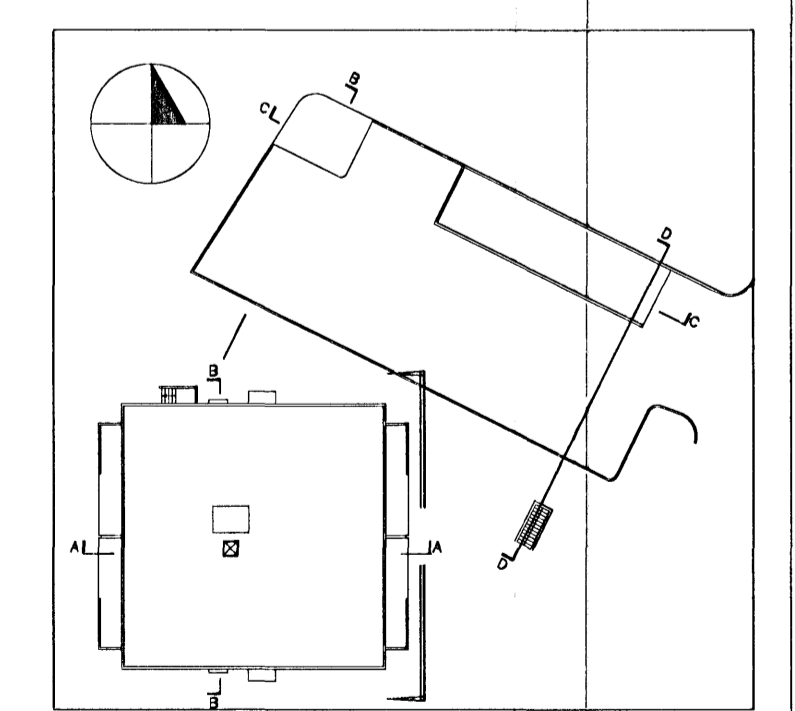

BERJAVELLIR 1  
 FJÖLBÝLISHÚS  
 220 HAFNARFJÖRÐUR

VERKTEIKNINGAR  
 ÍBÚÐARHÚS / BÍLAGEYMSLA  
 ÚTLIT AUSTUR OG SNEIÐING D-D  
 4 AF 6

VERK: 04-020  
 KVAFRÍ: 1:50  
 DAGS: 24.06.2005  
 TÍÐA: 08:00  
 GIGAFAL: 21.404

**funkis**  
 arkitektar

teknistofa binghólsháttæð 27 101 reykjavík  
 Sími : 552-6440 email : funkis@funkis.is  
 Anna Kr. Hjarðardóttir arkitekt hjál kt:150564-5989  
 Ari Már Lúðvíksson arkitekt hjál kt:200559-4459  
 Ómar Sigurbjörnsson innarkfr kt:280958-4969