


SNEIDING A-A  
FJÖLBÝLISHÚS

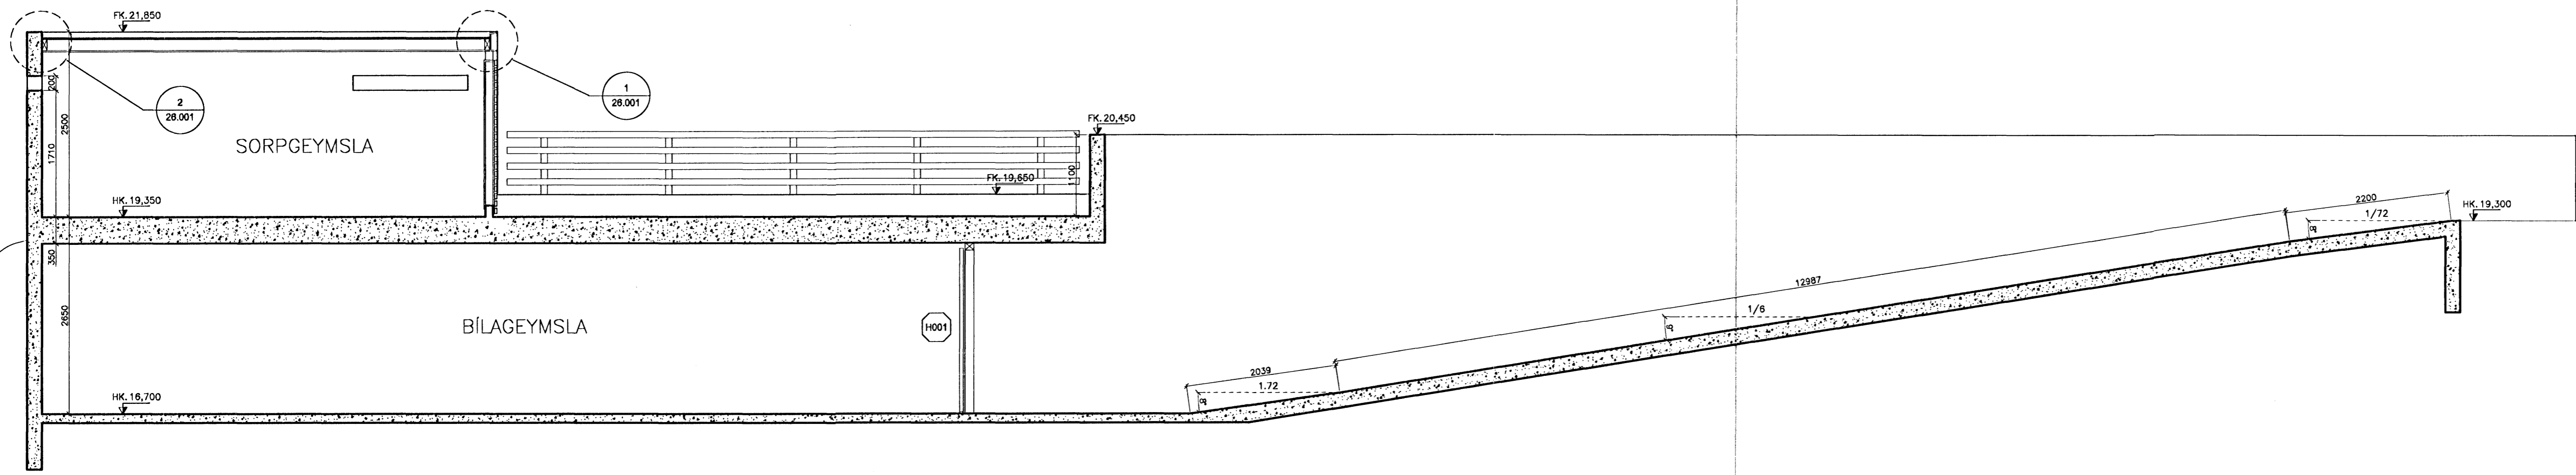


SNEIDING C-C  
BÍLAGEYMSLA

Ábærnt:  
Öll mál sannað og staðnum  
Ef missemi kemur upp í teikningum skal hafa samráð við  
hönnuði eða eftirlitsmann  
Öll mál eru í millimetrum

Brátt  
25. AUG. 2005

BREYTINGAR

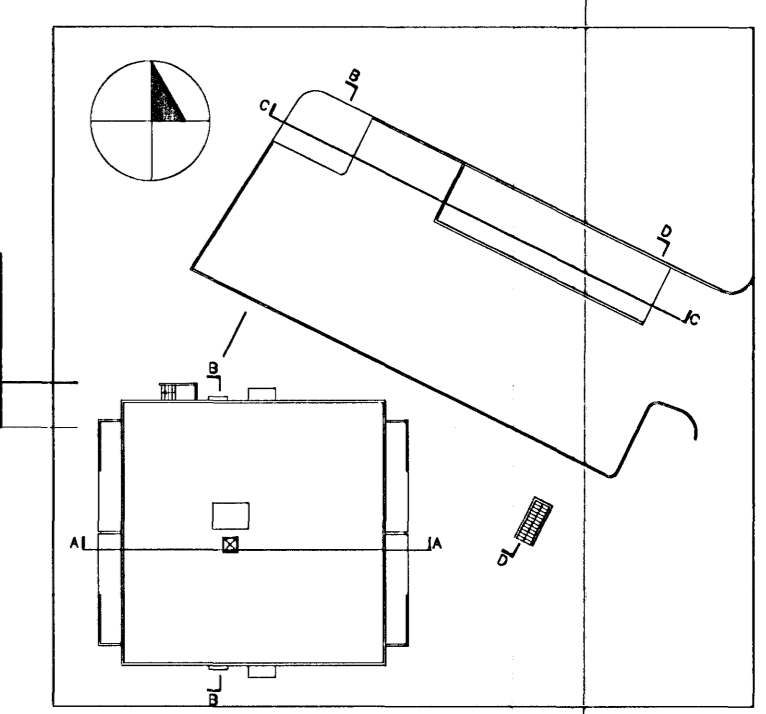

BERJAVELLIR 1

220 HAFNARFJÖRÐUR

VERKTEIKNINGAR  
ÍBÚÐARHÚS / BÍLAGEYMSLA  
SNEIDING A-A OG C-C

1 AF 6

**funkis** arkitektar  
Teglisstofa Þingholtsstræð 27 101 Reykjavík  
Sími : 552-8440 email : funks@funk.is  
Anna Kr. Hjarðardóttir arkitekt fal lic:150954-5989  
Ari Már Lúðvíksson arkitekt fal lic:050558-6459  
Ómar Sigurbjörgsson innarkr thi lic:260558-4969