



DEILI 1
ÞENSLUSKIL MILLI ÍBÚÐARHÚSS OG BÍLAGEIMSLU.

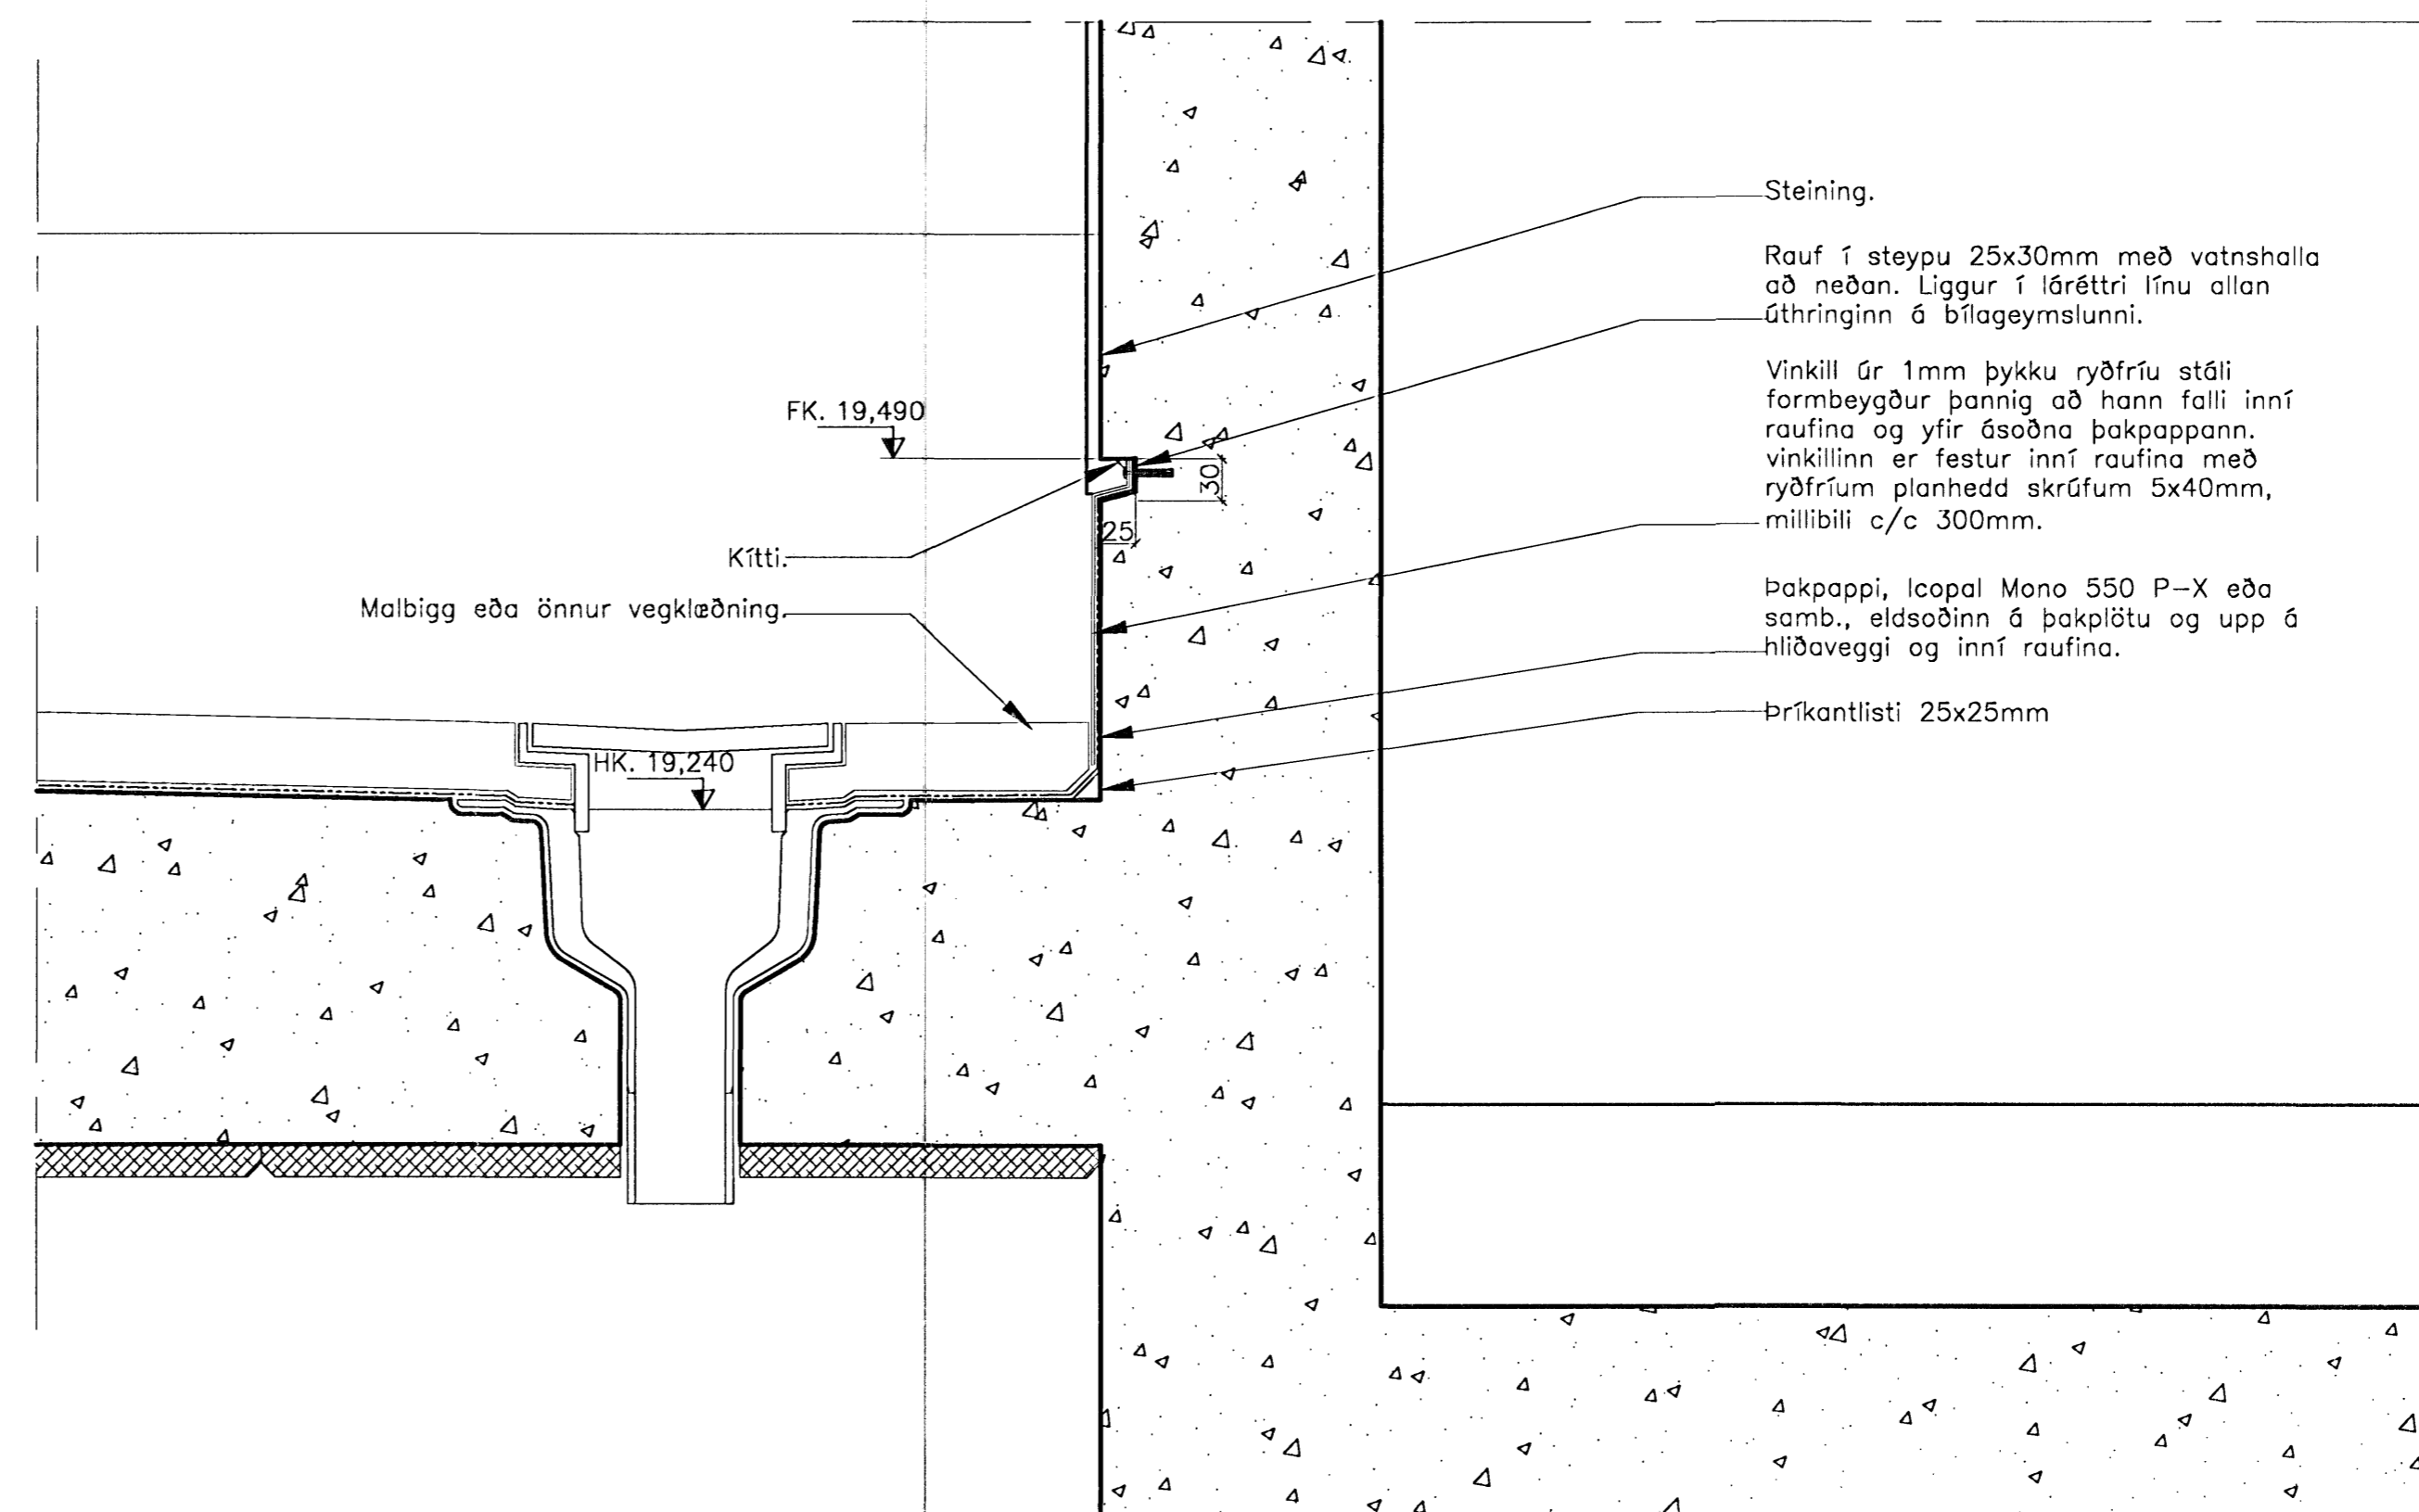

DEILI 2
FRÁGANGUR Á PAPPÁ Í KRINGUM NIÐURFALL OG UPP VIÐ VEGG.

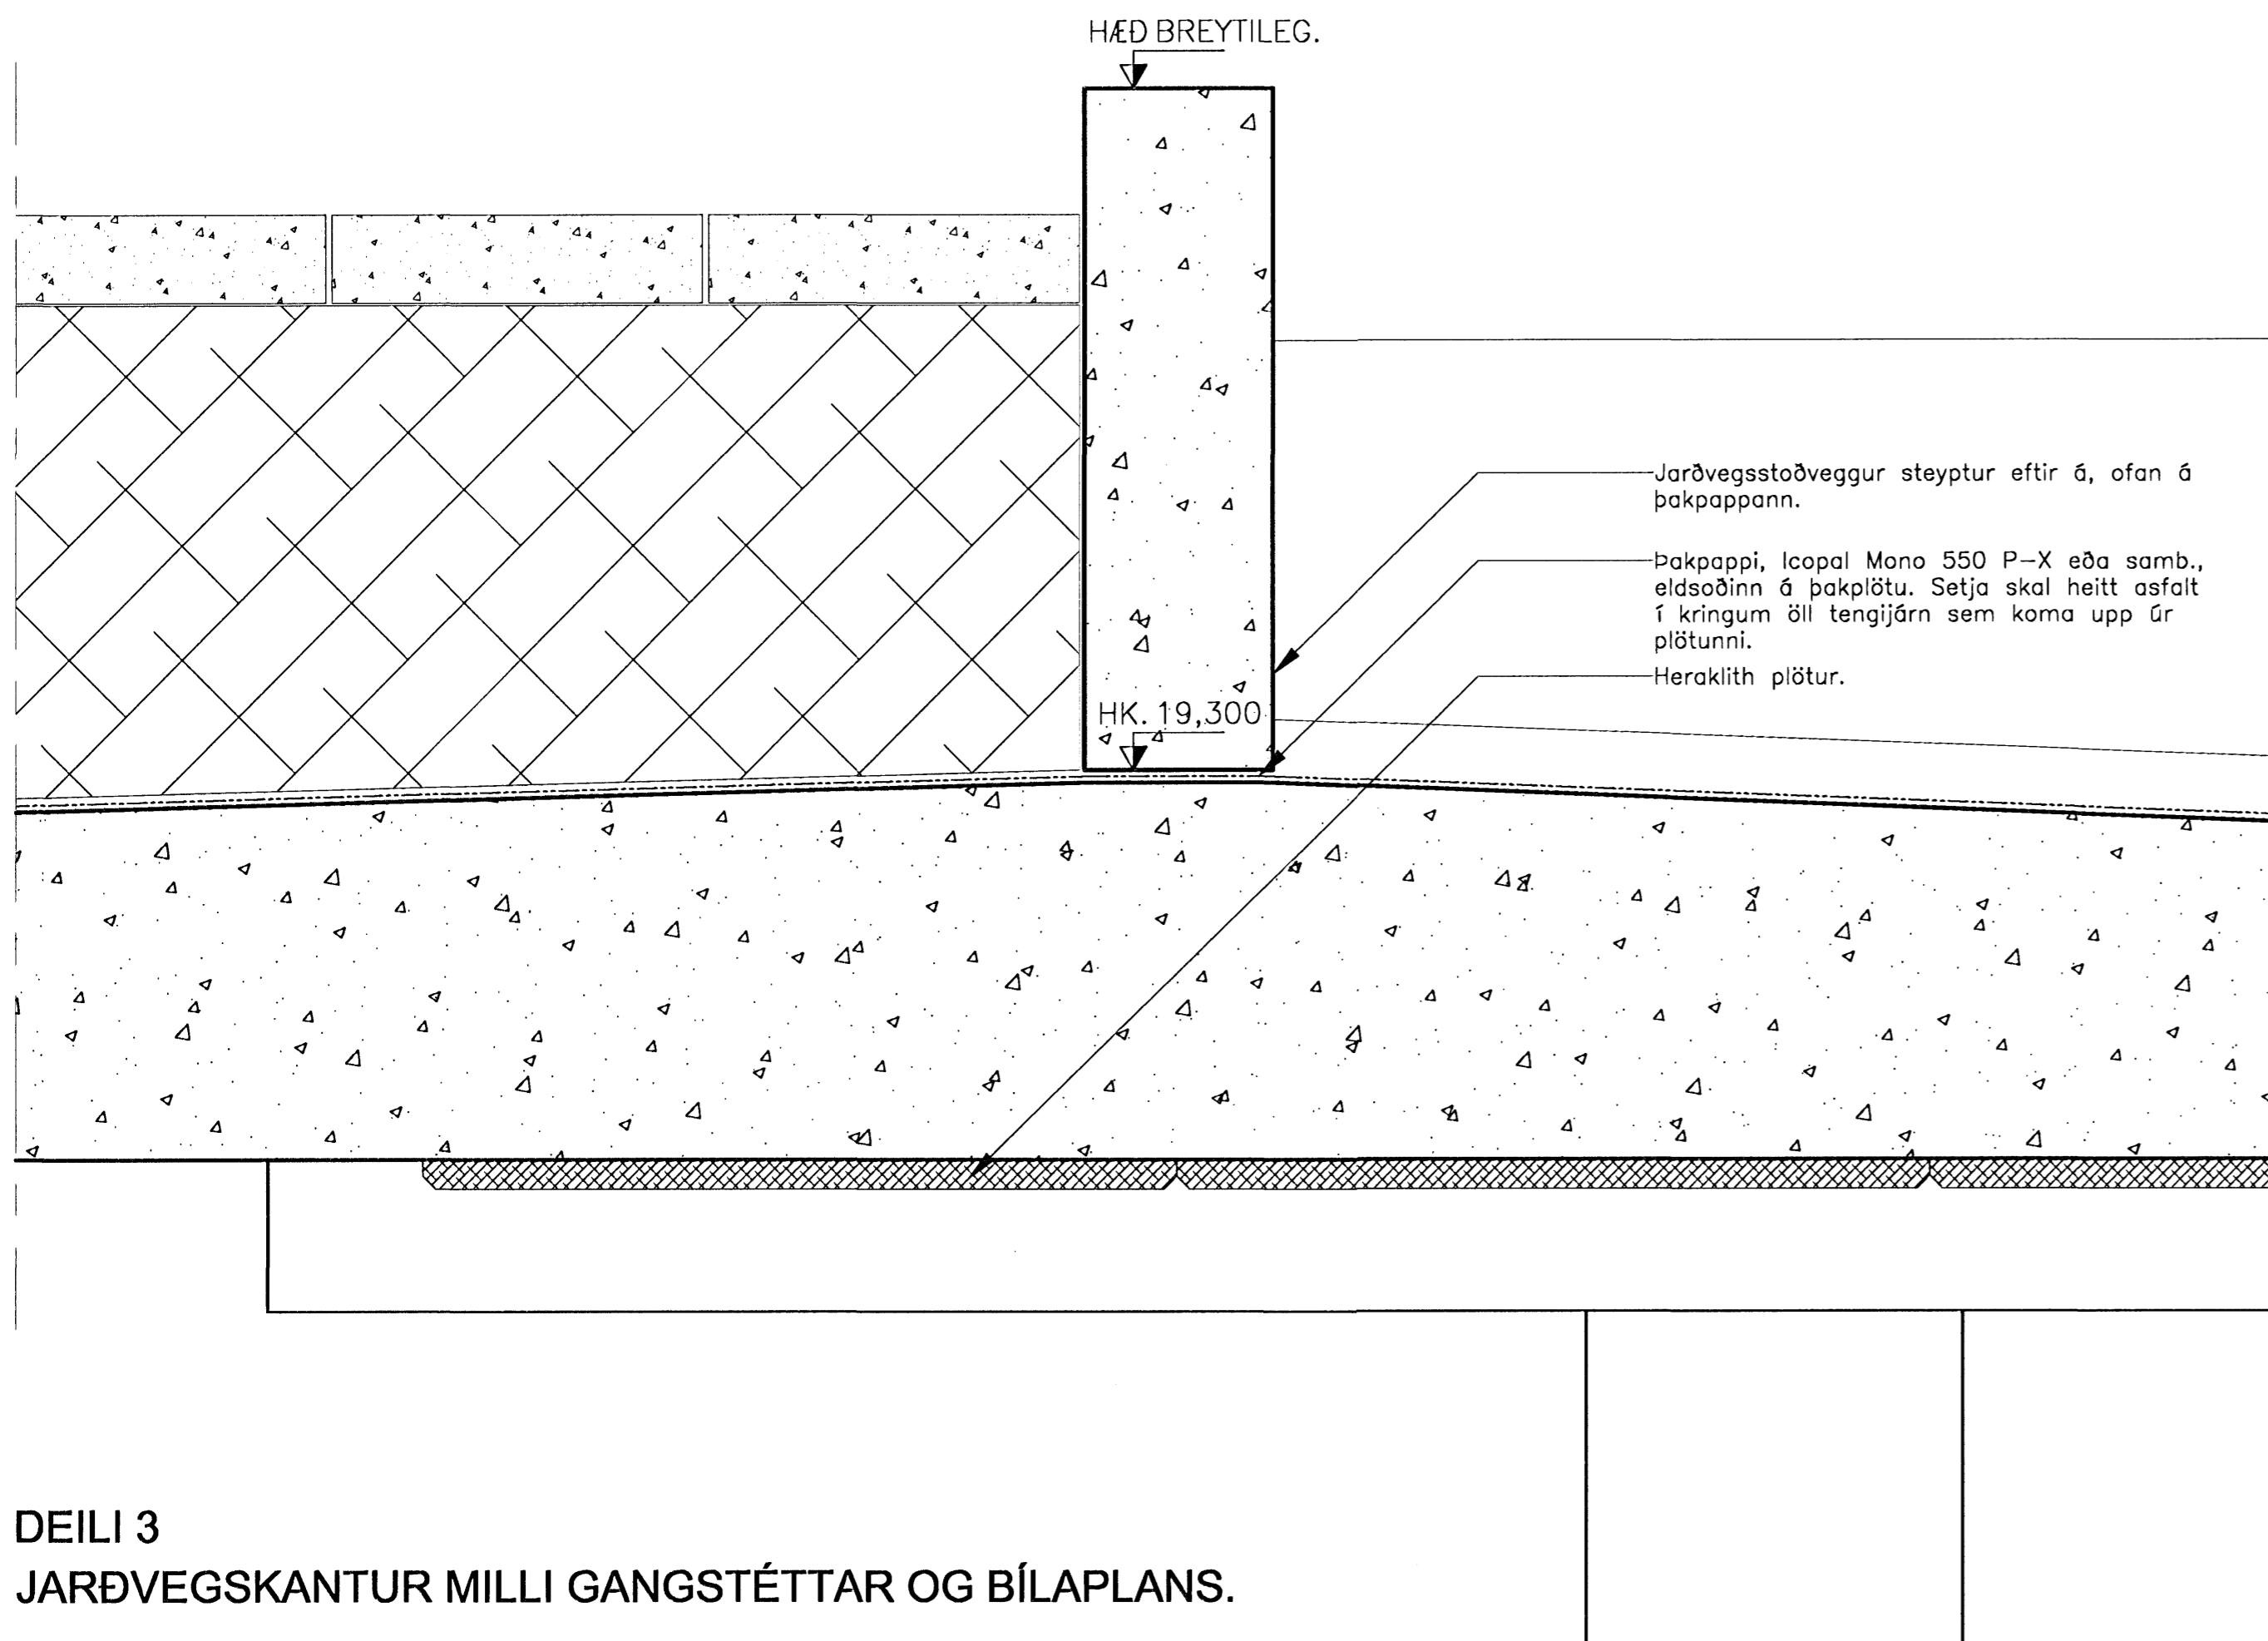


DEILI 3
JARÐVEGSKANTUR MILLI GANGSTÉTTAR OG BÍLAPLANS.

Almennt:
Öll mál sannreynist á staðnum
Ef misræmi kemur upp í teikningum skal hafa samráð við hönnuði eða eftirlitsmann
Öll mál eru í millimetrum

Búvinnufulltrúi
Fyrirliðingur
25. APR. 2005

BREYTINGAR
nr. daga. vng.

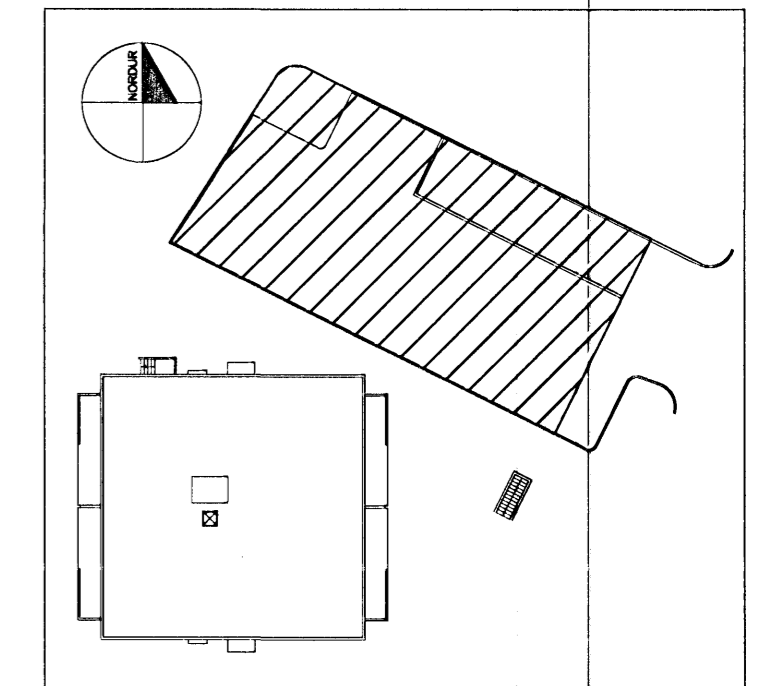

BERJAVELLIR 1
FJÖLBÝLISHÚS
220 HAFNARFJÖRÐUR

VERKEIKNINGAR
BÍLAGEYMSLA
SÉRTEIKNINGAR
2 AF 3

VEIÐI 04-020
KVARNÚ 1.5
DAGSI 24.05.2005
TEIKN: ÖSV/H
GÍTÁKAL
TEIKN NR.: 26.002

funkis arkitektar
Téknistofa Þingholtsstræð 27
Sími: 552-0440 email: funkis@funkis.is
Anna Kr. Hvarðadóttir arkitekt þel kt: 150964-0388
Ari Már Lúðvíksson arkitekt þel kt: 060958-0459
Ómar Sigurbergsson innvið þel kt: 060958-0469