




**DEILI 1  
ÞAKFRÁGANGUR Á SORPGEYMSLU**

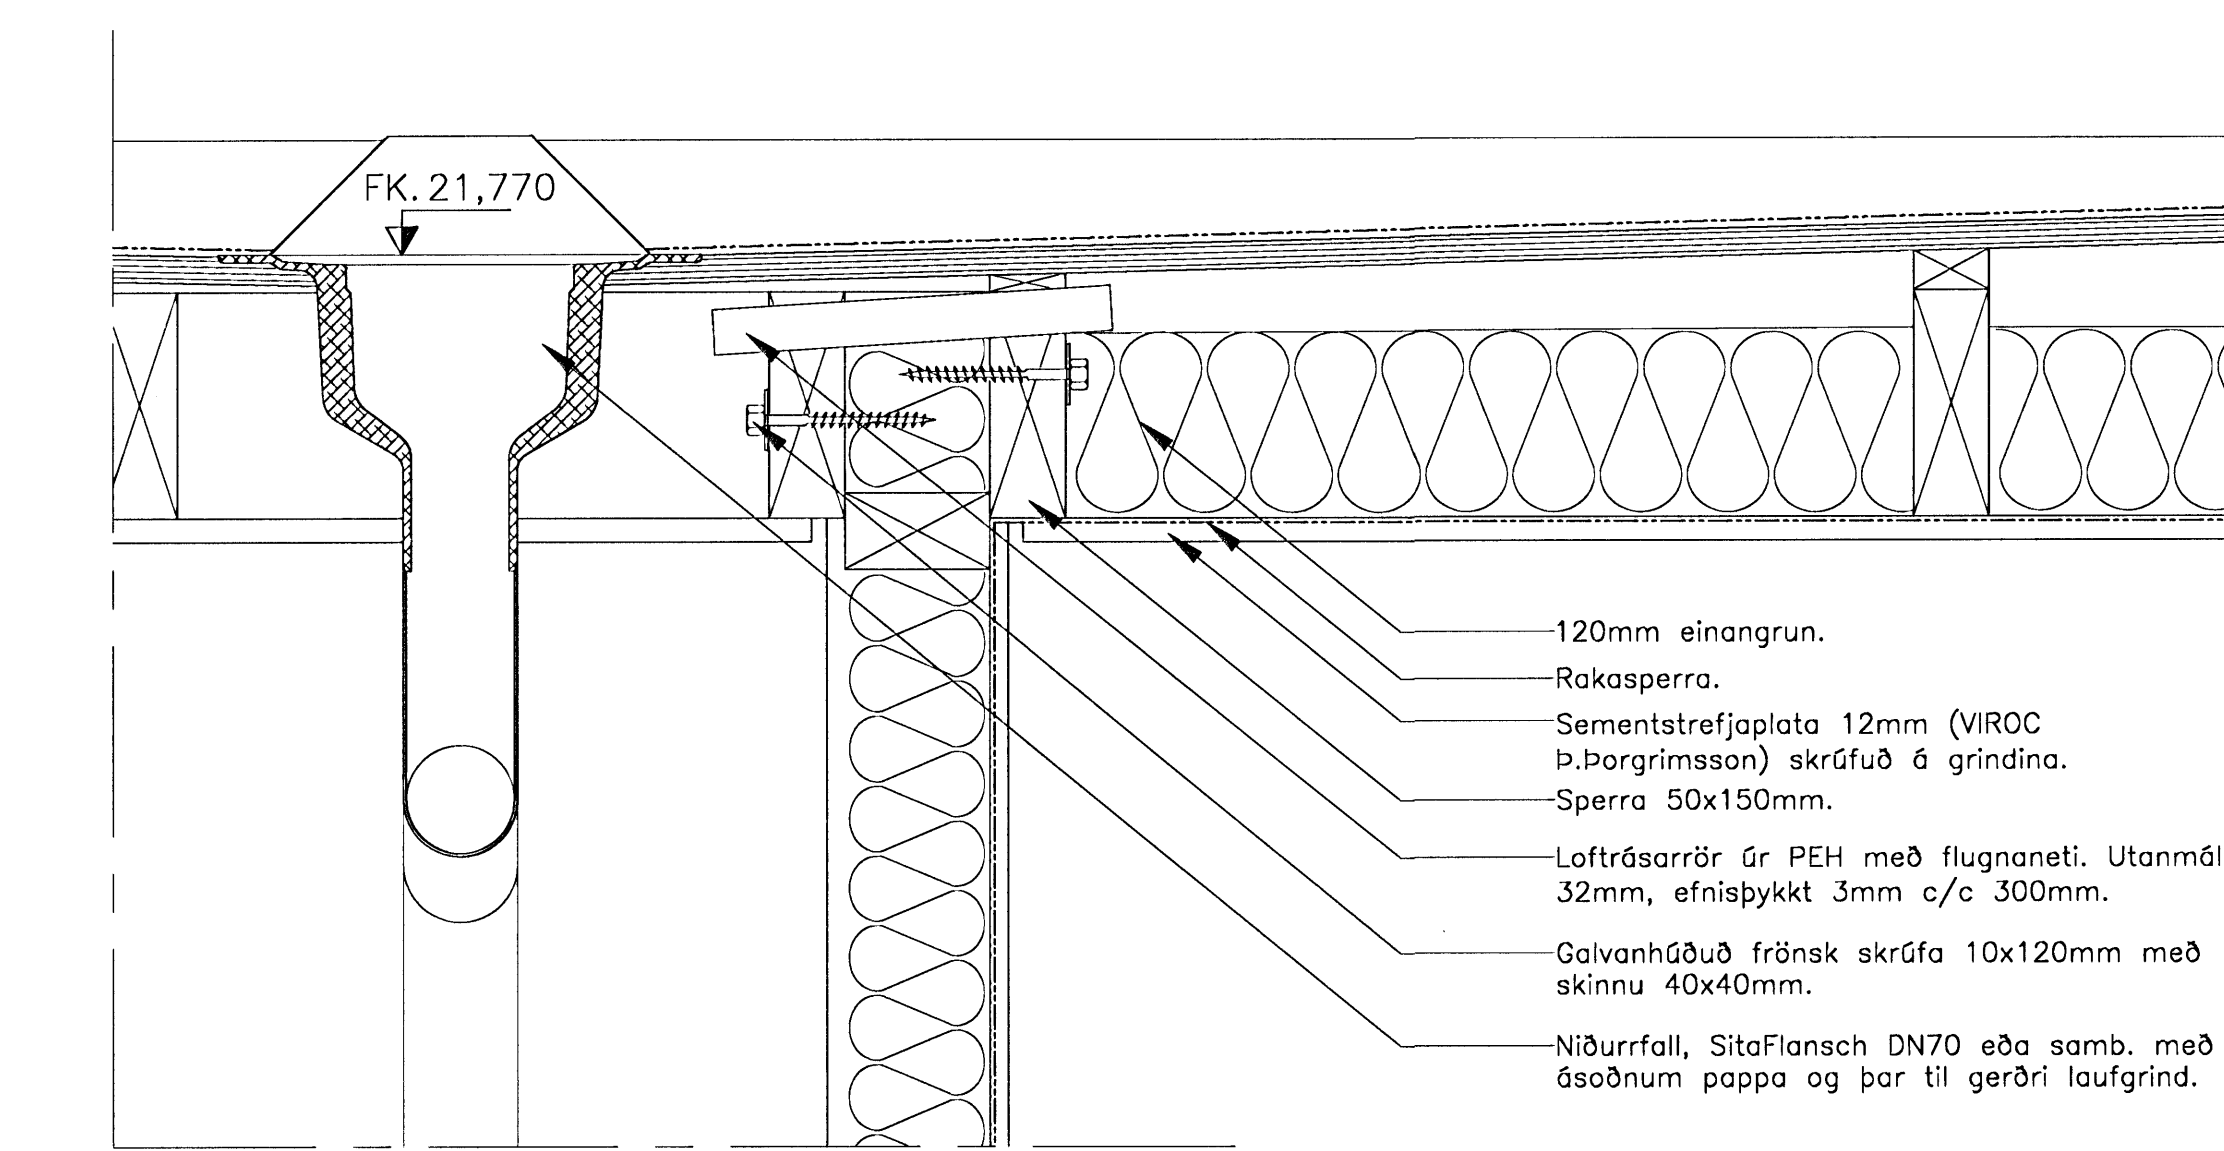

**DEILI 3  
FRÁGANGUR Á ÞAKI Í TÆKJARÝMI**

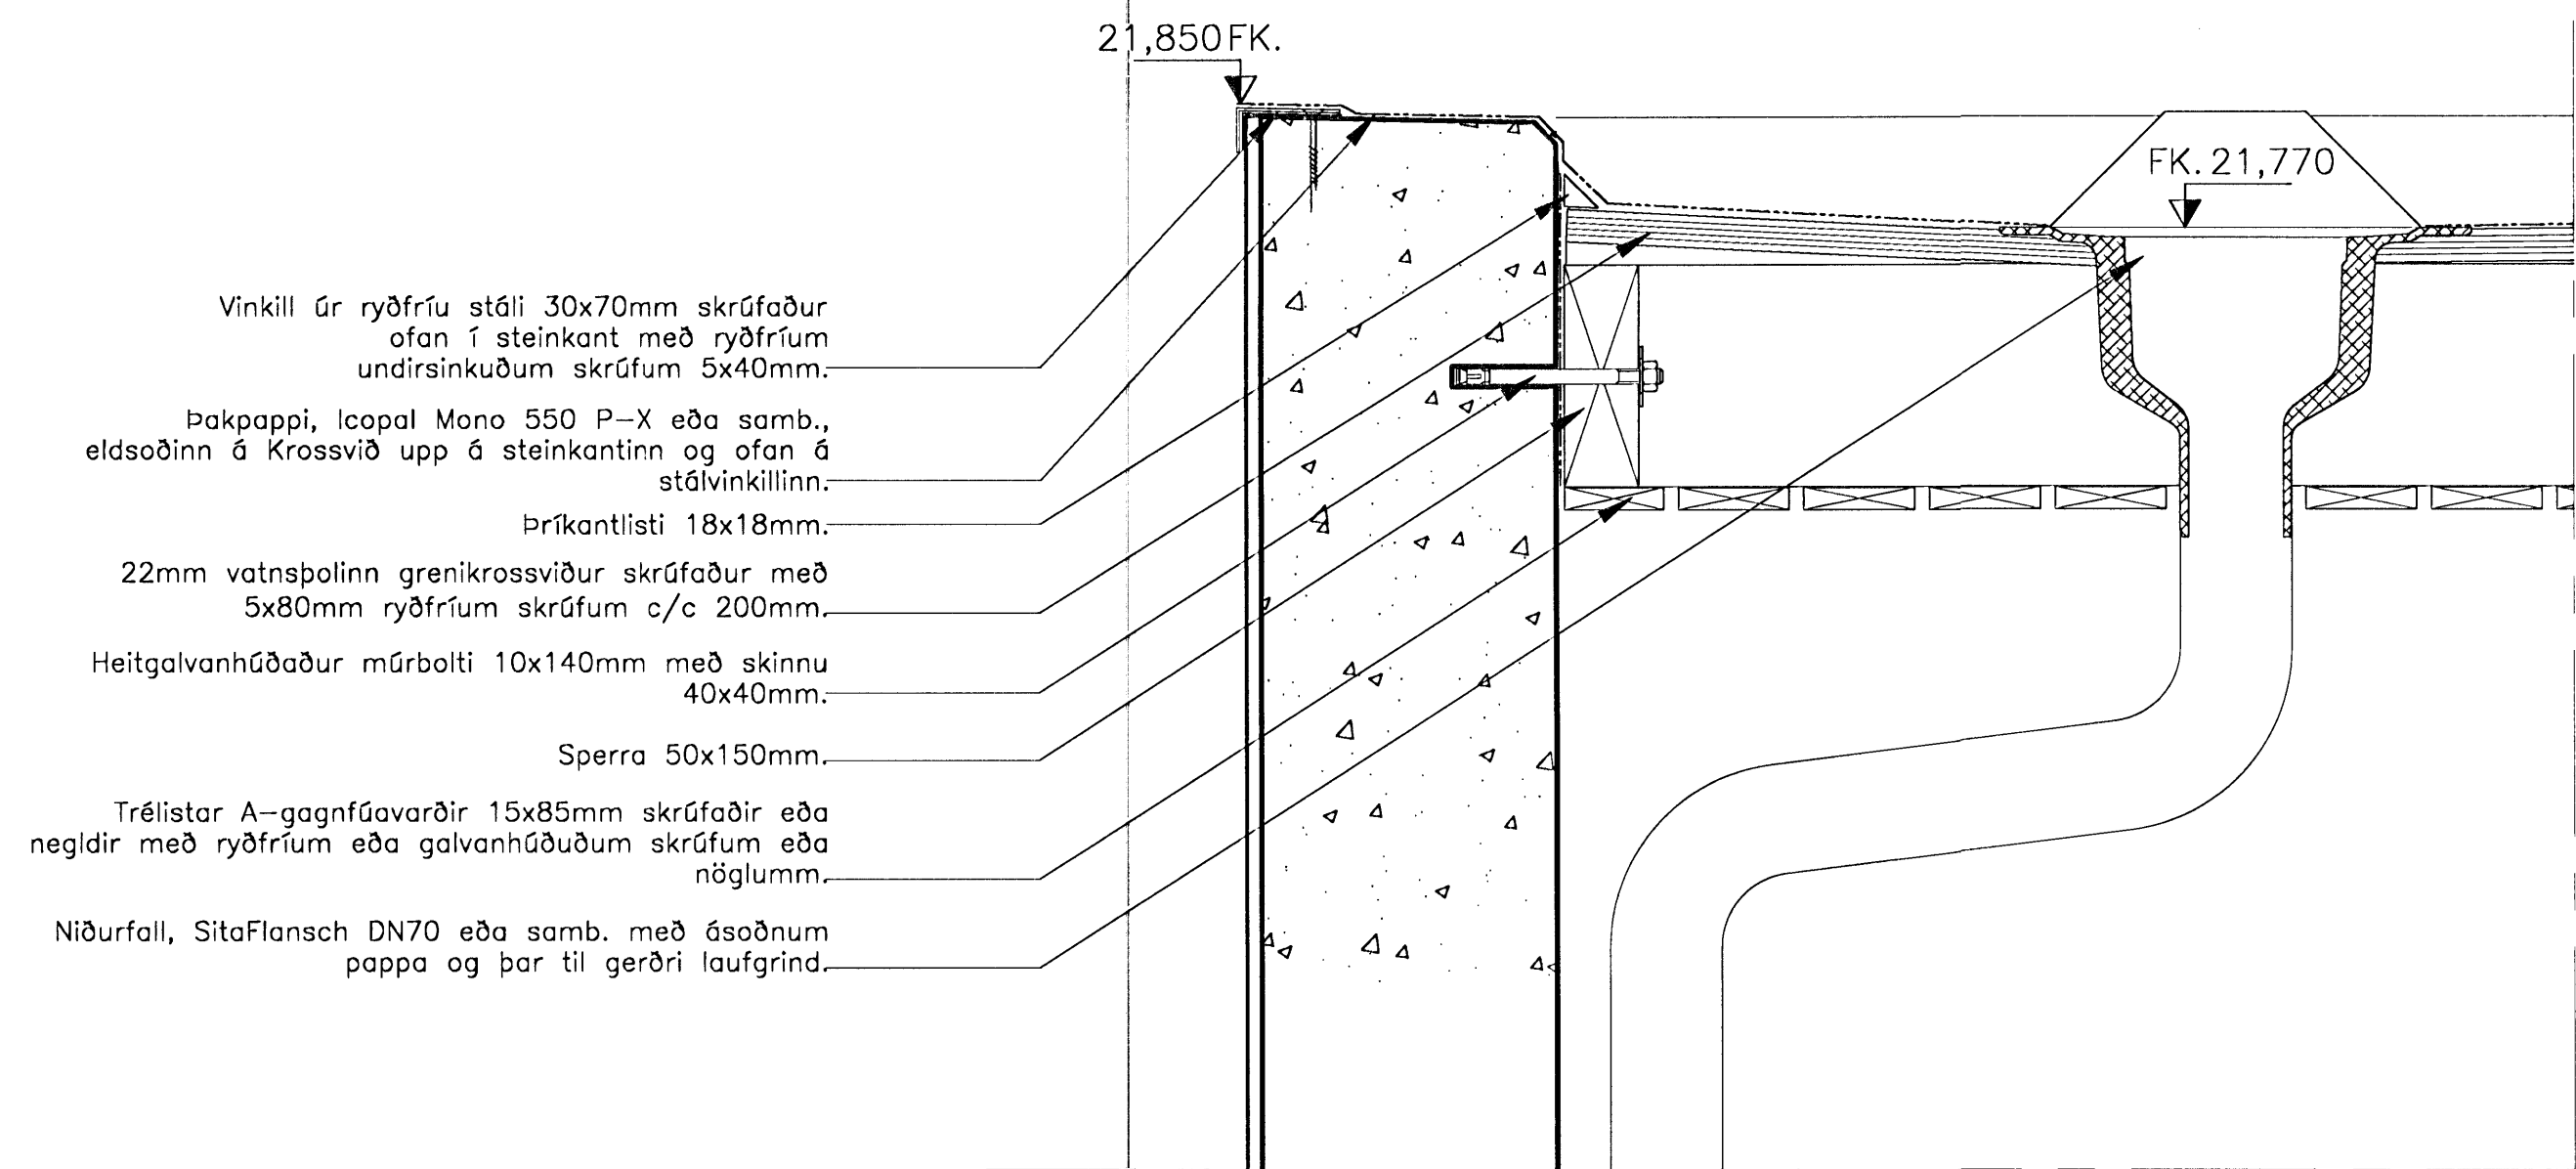


**DEILI 2  
FRÁGANGUR Í KRINGUM NIÐURFALL OG STEINKANT**

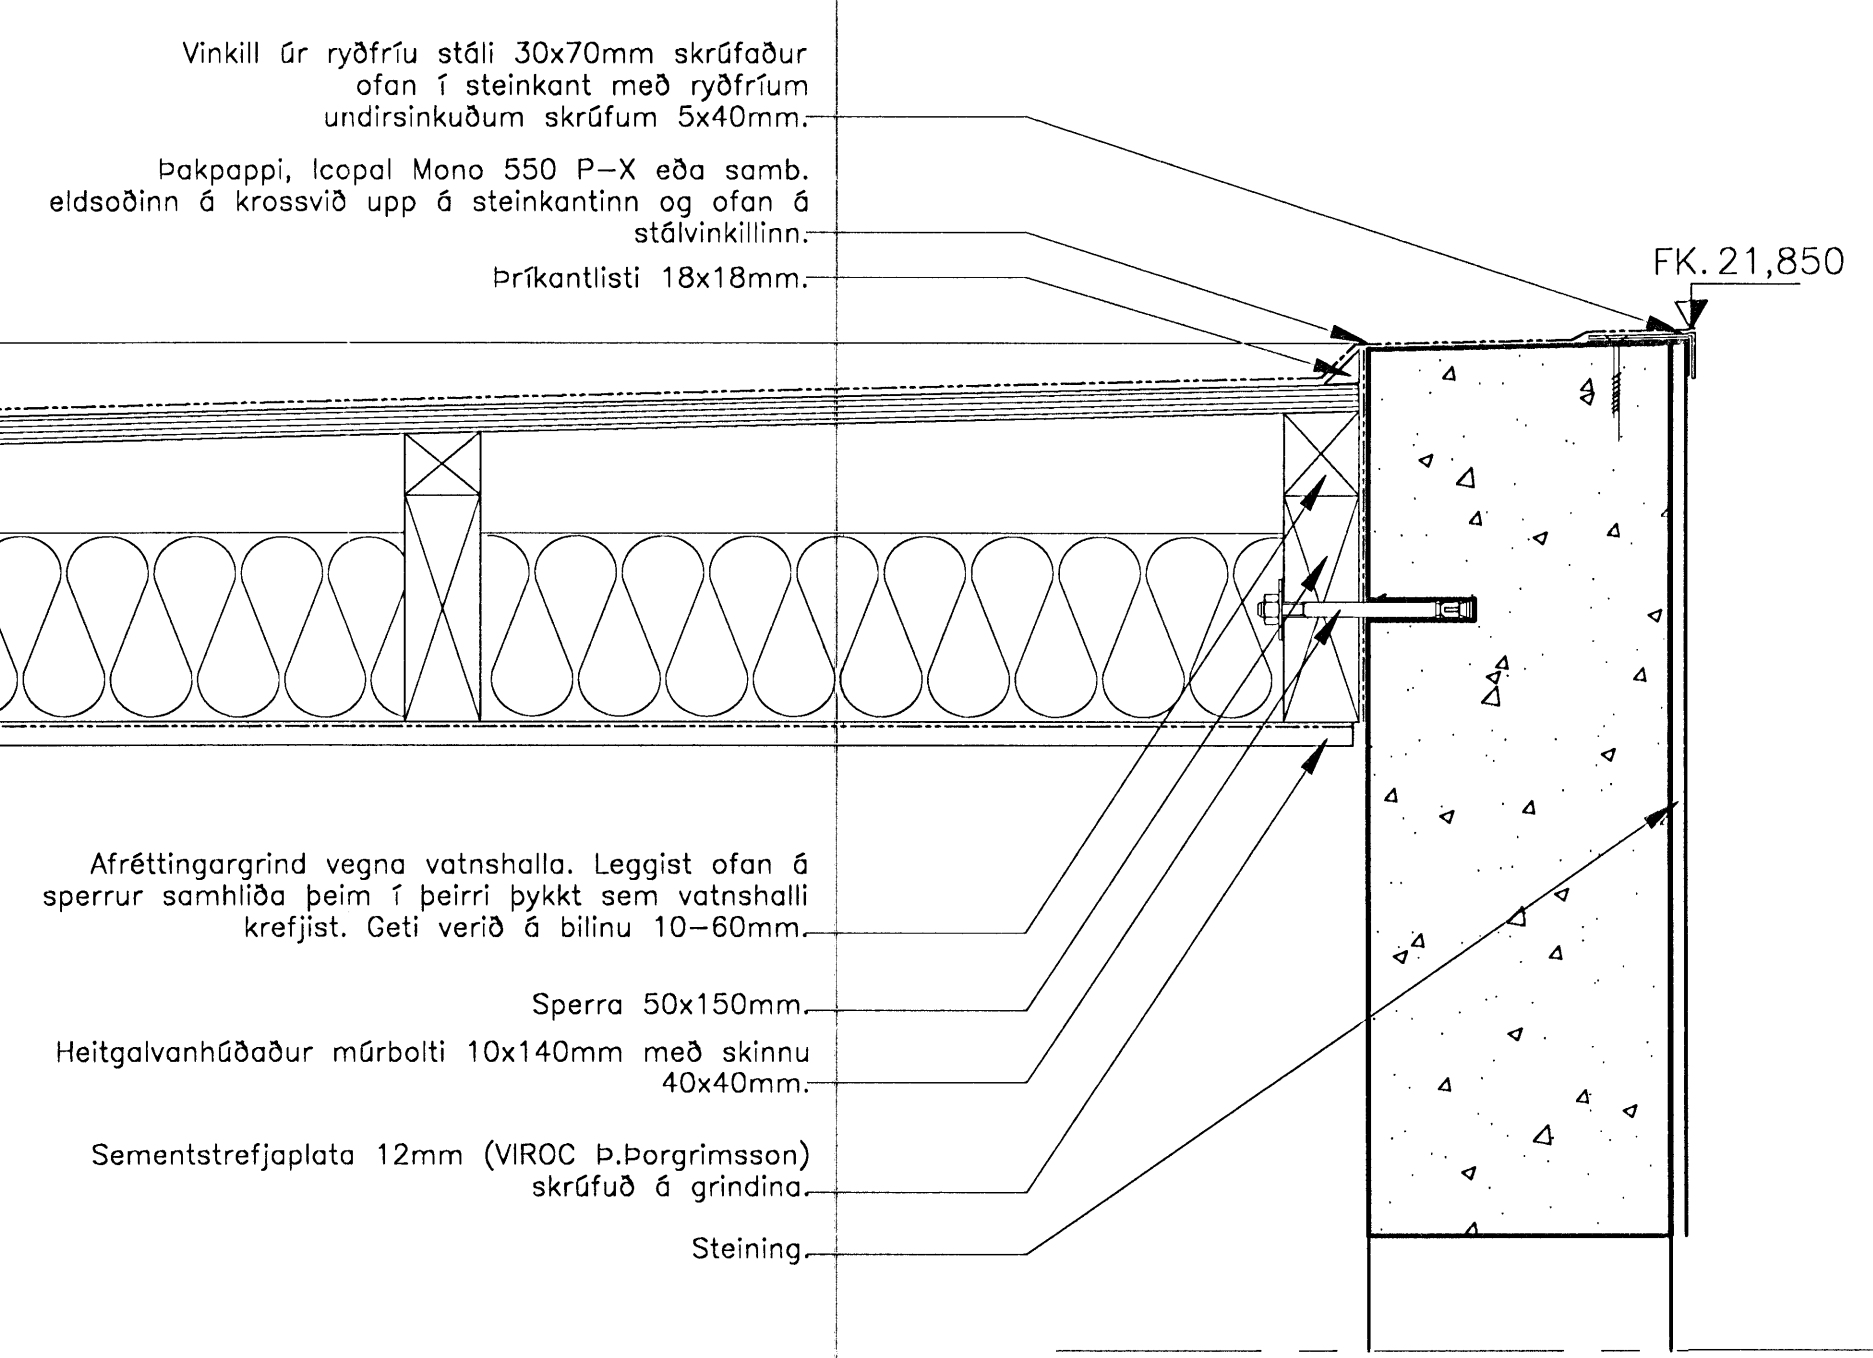

Almennt:  
Öll mál sannreynist á staðnum  
Ef misræmi kemur upp í teikningum skal  
hafa samráð við hönnuð eða eftirlitsmann  
Öll mál eru í millimetrum

Byggingaráttvörðun  
Hafnarfjörður  
25. AUG. 2005

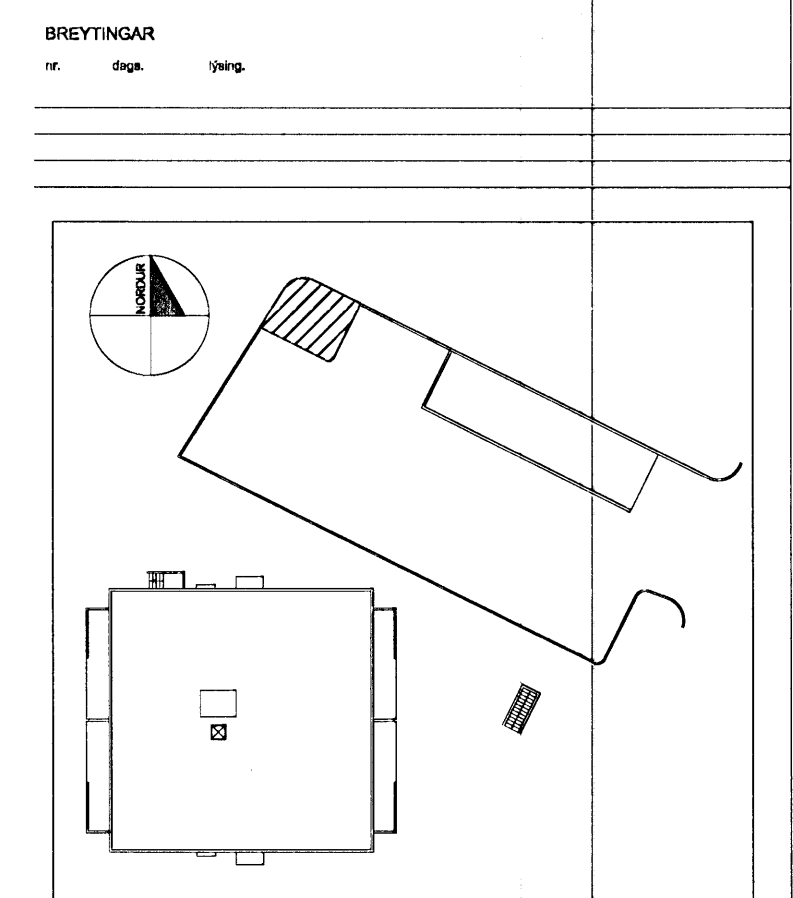

**BERJAVELLIR 1  
FJÖLBÝLISHÚS**  
220 HAFNARFJÖRDUR

VERKEIKNINGAR  
BÍLAGEYMSLA  
SÉRTEIKNINGAR  
1 AF 3

VERK: 04-020  
ÁVAÐ: 1:5  
DAGS: 24.05.2005  
TEKNI: OS/VH  
ÓTGÆFA:  
TEKNI NR.: 26.001

**funkis**  
arkitektar

Teknifloki Þingholtsstræðs 27  
Sími: 552-6440 email: funkis@funkis.is  
Árna Kr. Hjartardóttir arkitekt þálf kt: 150964-5989  
Ari Már Ljóðhósson arkitekt þálf kt: 90059-9459  
Ómar Sigurbjörgsson innarkr þálf kt: 260958-4969