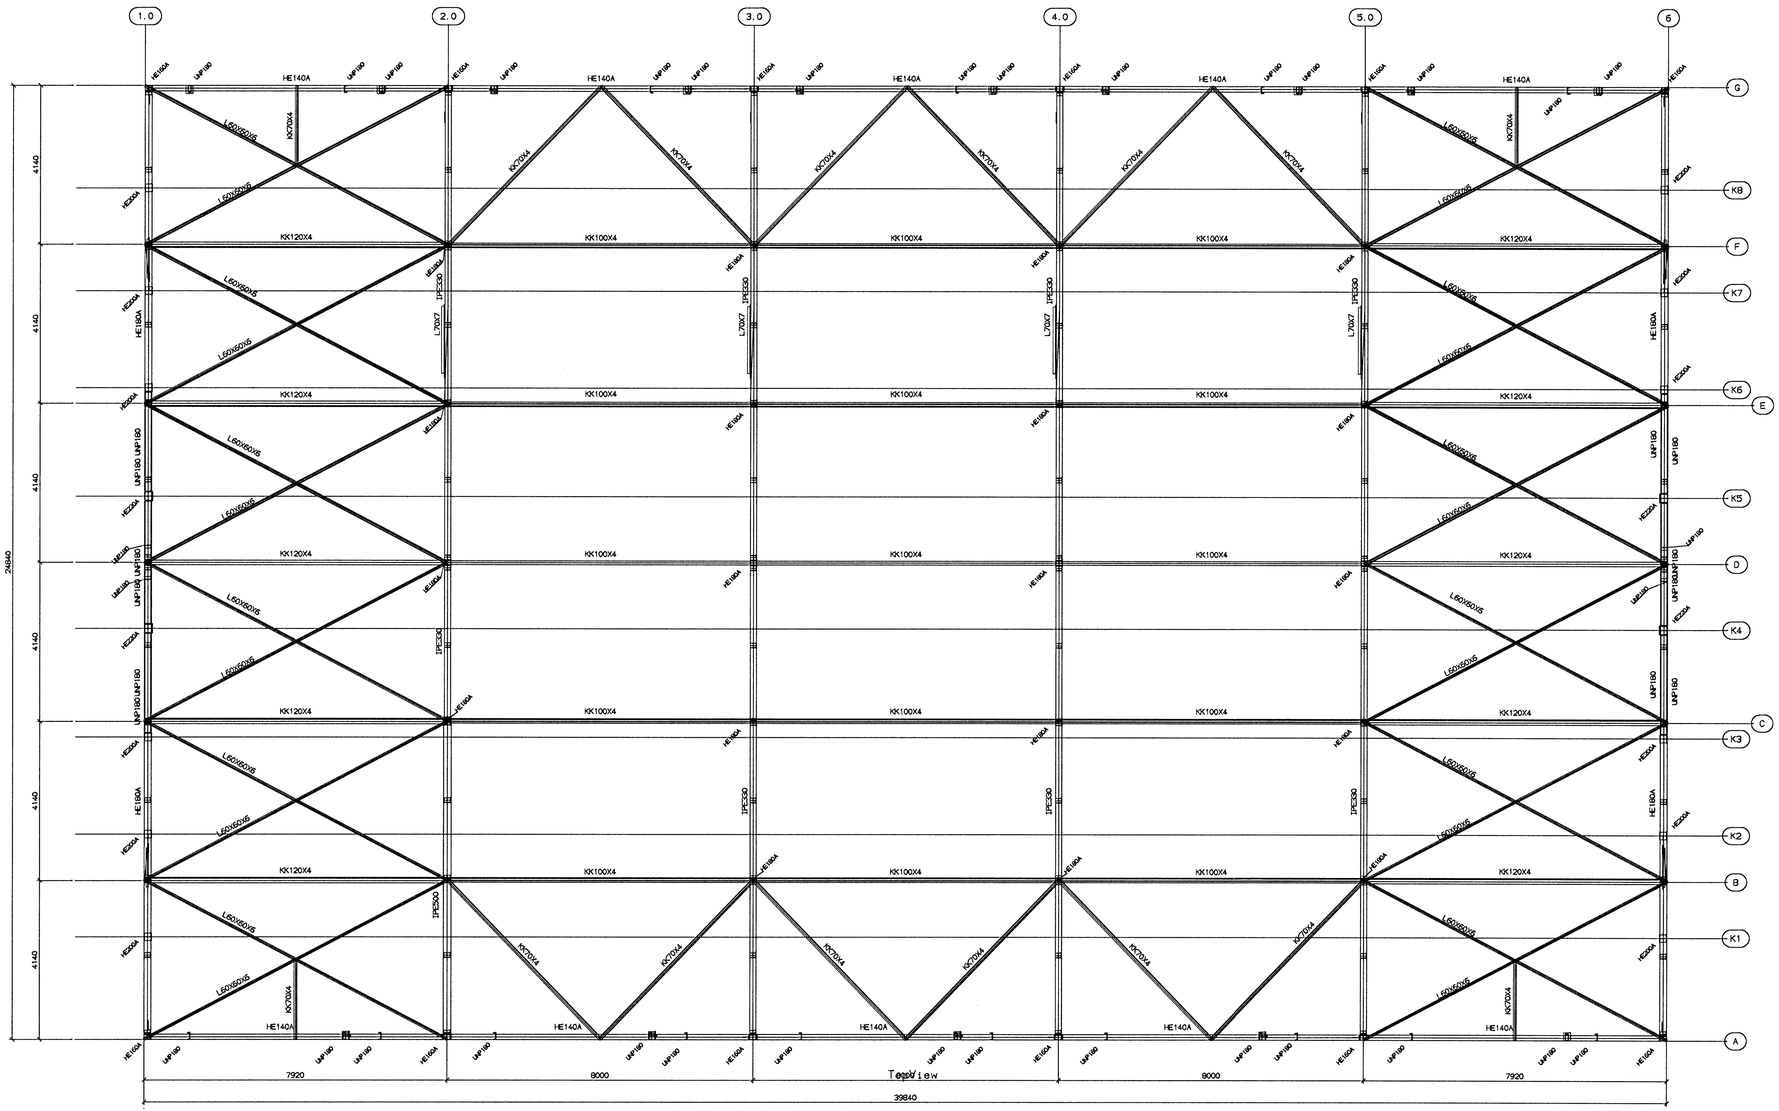

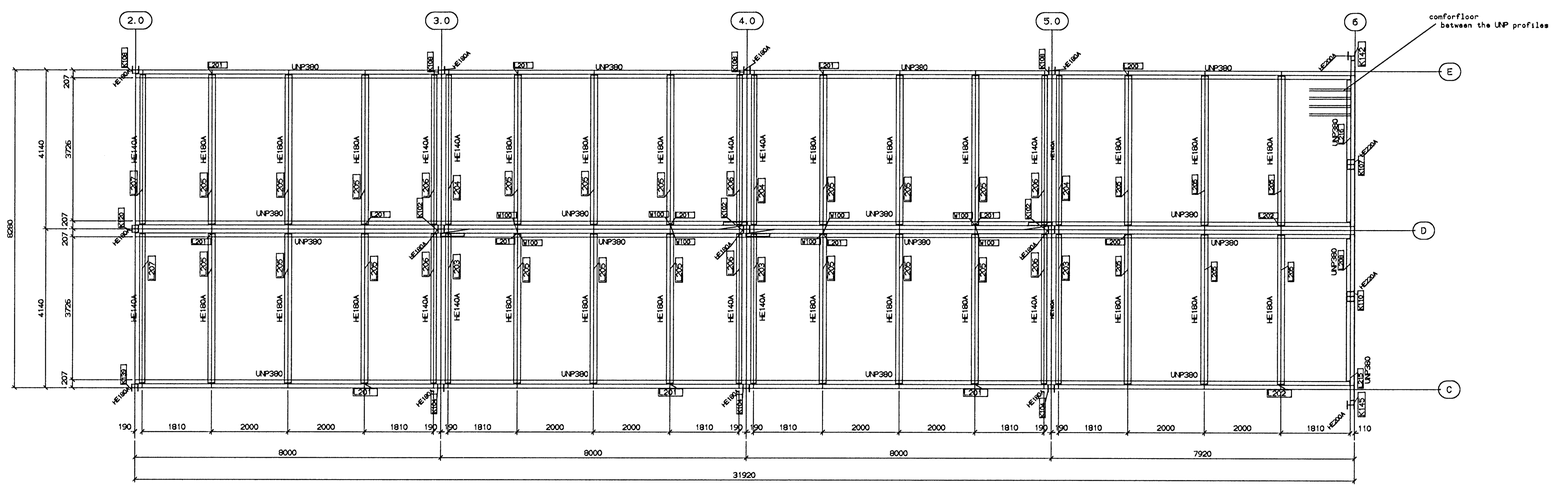

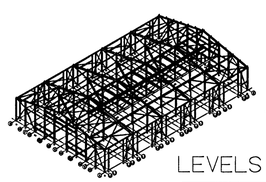

23/1/08

LEVELS VIEWS

FOR APPROVAL

NOTES HOLES BOLTS STUDS

VAN DE BOVENKAMP STEELCONSTRUCTORS		PROJ. NAME	Stalgrindarhuss
		CLIENT	Stalfelagid EHF
		LOCATION	Gjahella 11 ICELAND
P.O. BOX 119 3770 AC Barneveld Tel.:0031 (0)342-491793 Fax :0031 (0)342-416834 E-mail:info@bovenkamp.nl www.vdbovenkamp.nl	ISSUED	ENGINEER	DOLF Z
	REVISION A	REVISION TIME	11:46
		REVISION DATE	29/11/07
		PROJECT No.	070801
		DRAWING No.	04 A0