

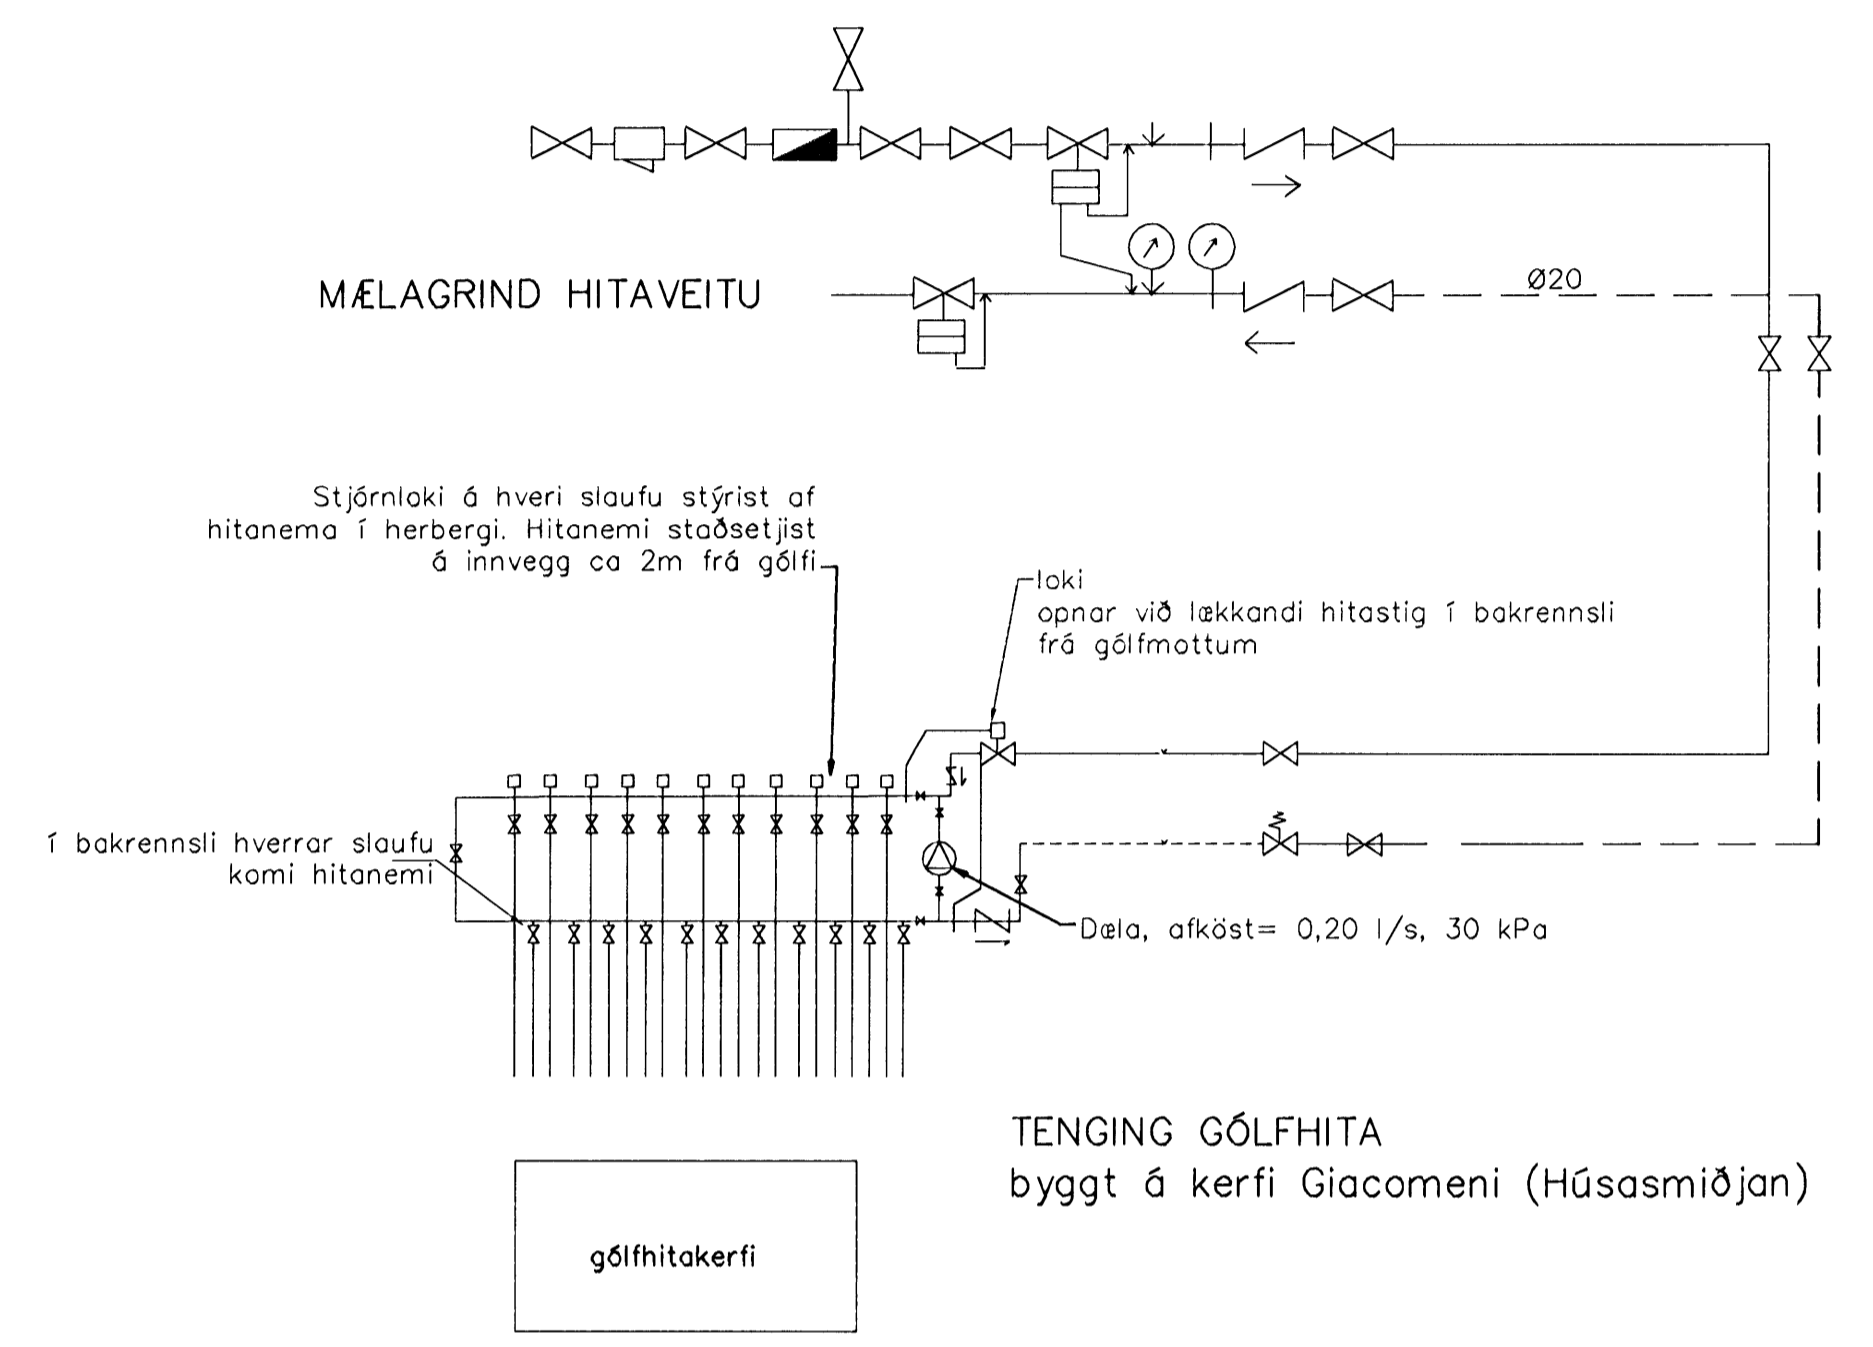


Byggingarritunir og hönnuðarritunir
 1. útgáfa 2008
 VPS

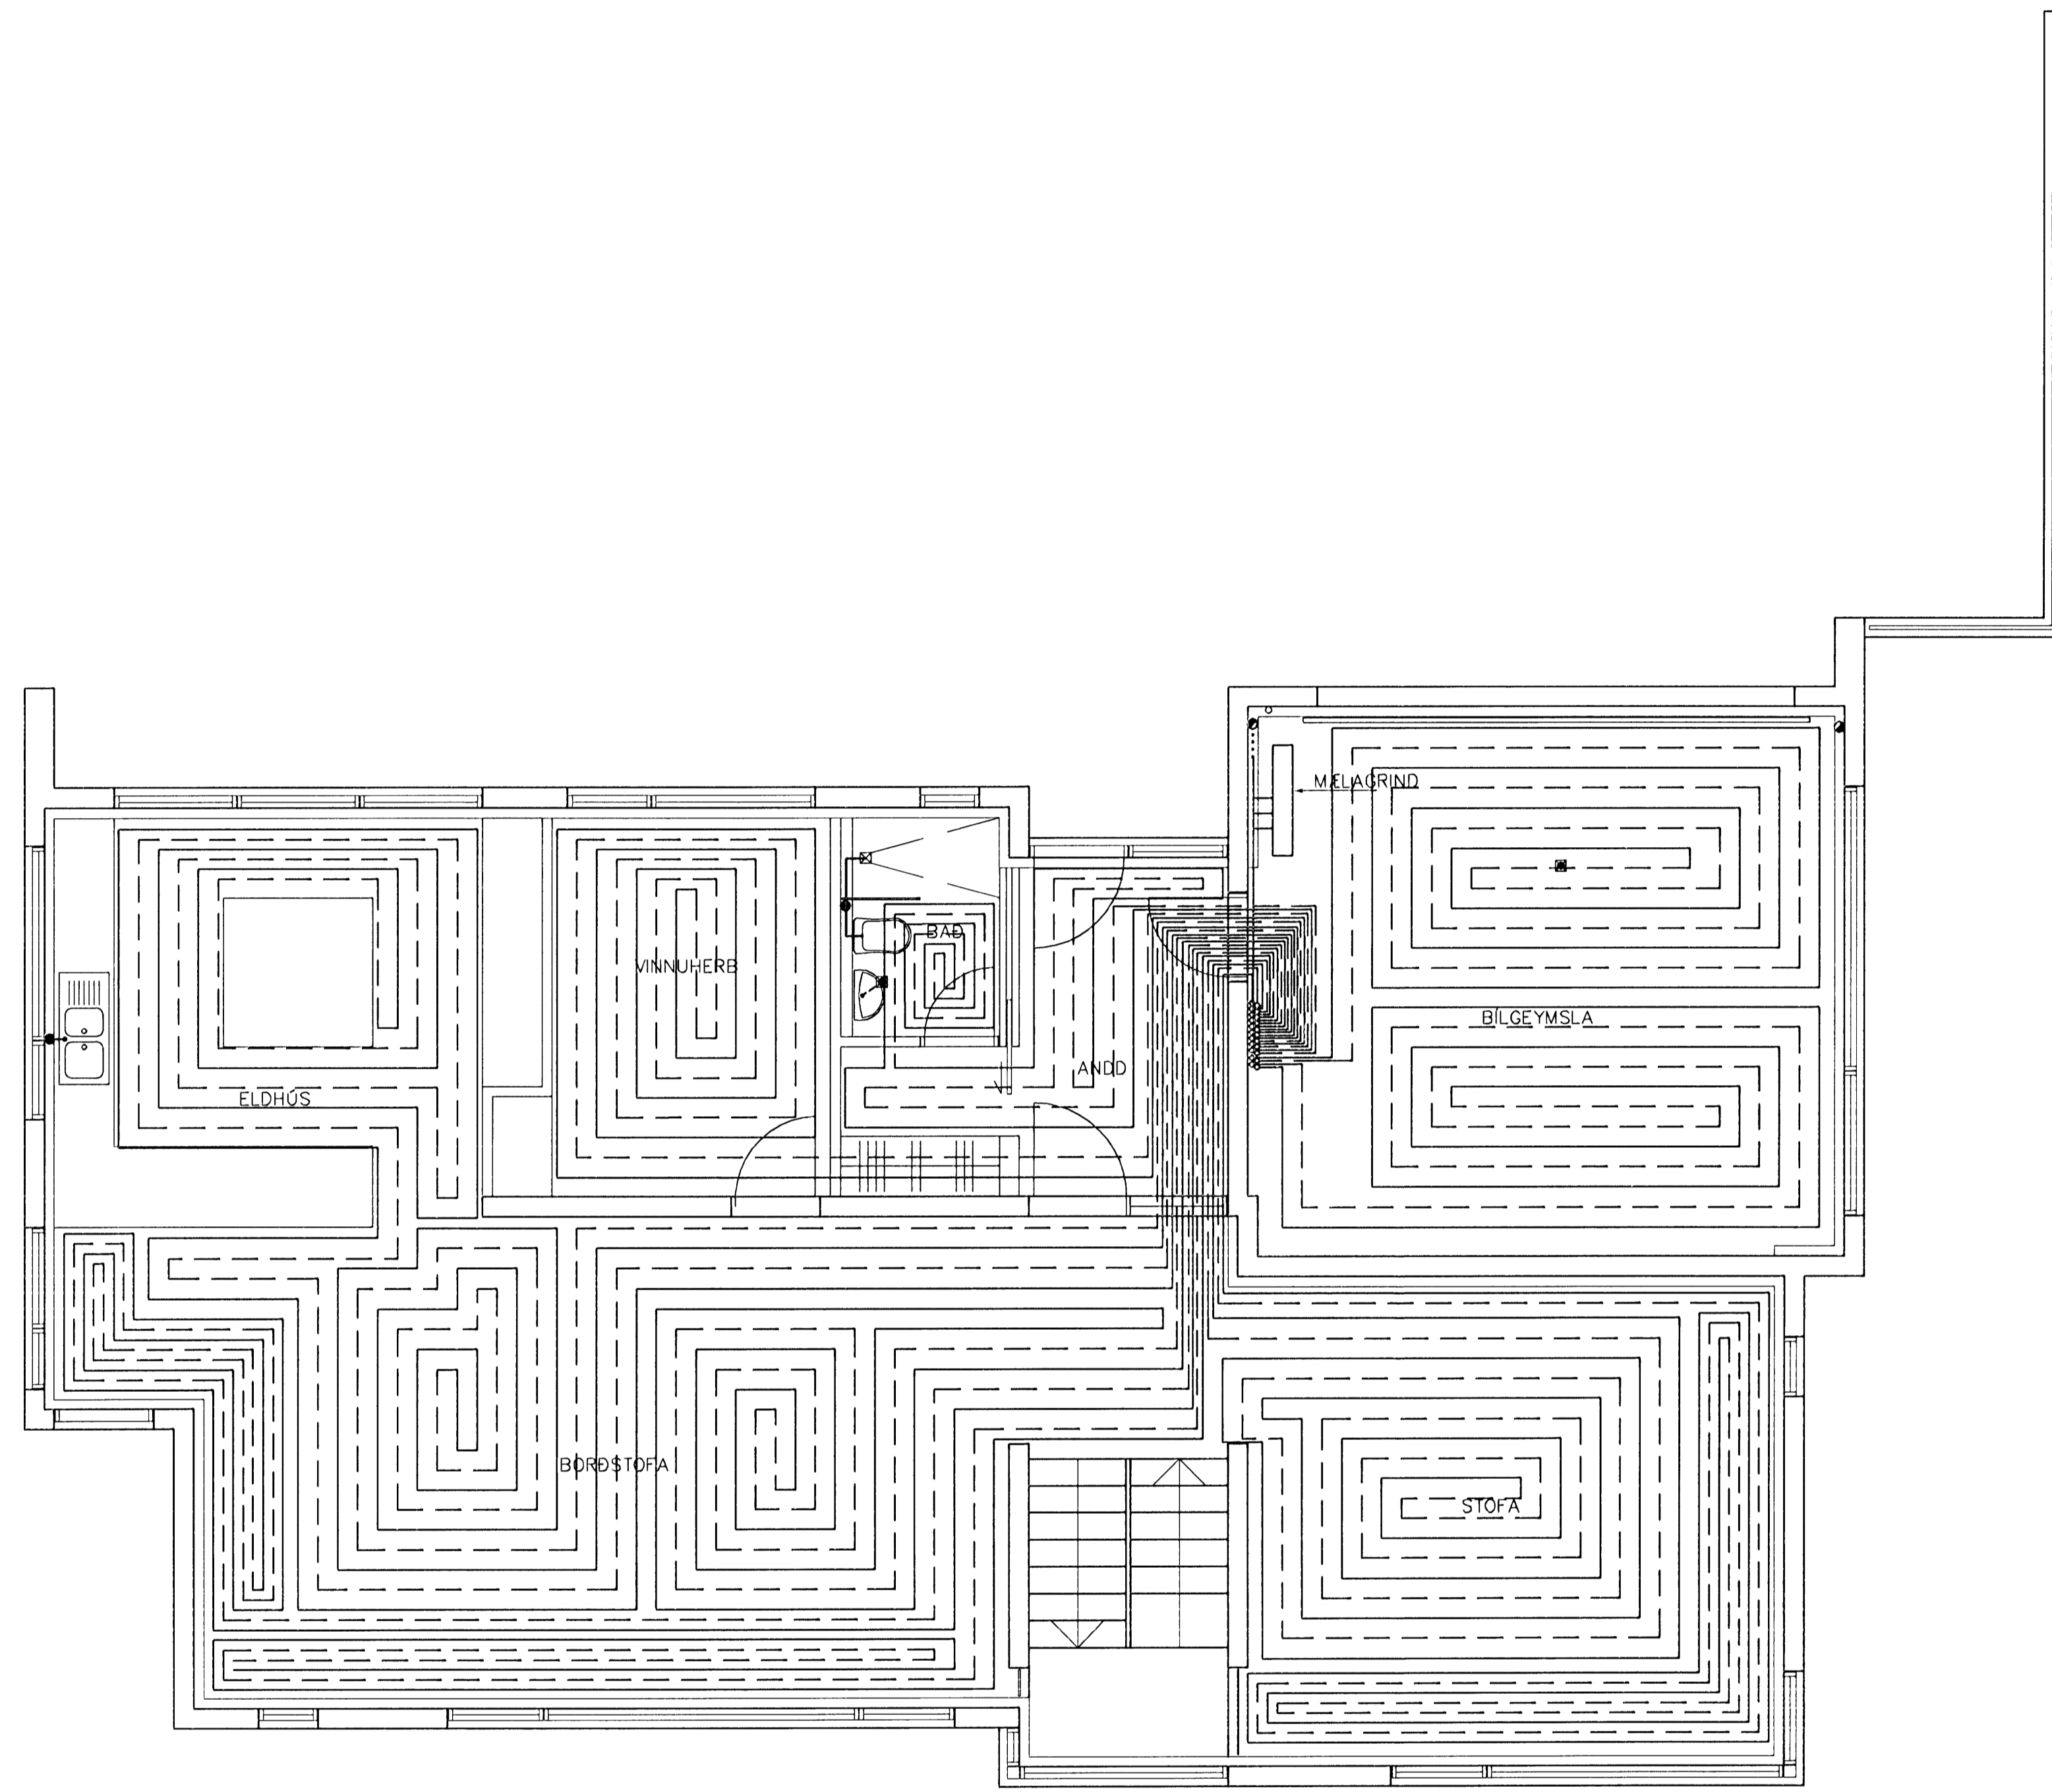

TENING GÓLFHITA
 byggt á kerfi Giacomeni (Húsasmiðjan)

GÓLFHITALAGNIR
 20x2.5 Pe-PEX c/c100 OG 200
 SJÁ SNID

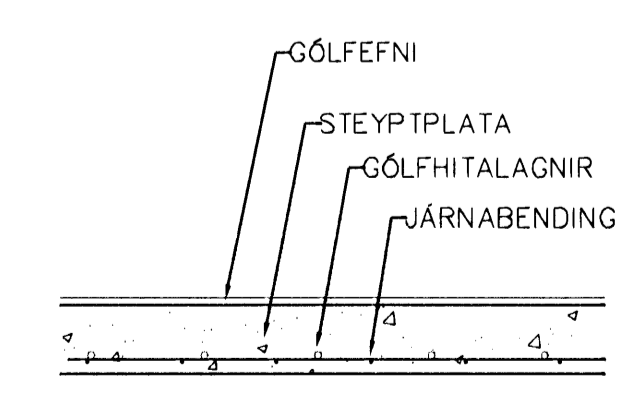

LAGNIR, SNID, 1:20

GRUNNMYND 2 HÆÐAR 1:50

Br.	Dags.	Eðli breytinga	Sign
HLÍÐARÁS 12 HAFNARFIRÐI GÓLFHITALAGNIR 2 HÆÐAR MKV. 1:50 1:20 DAGS. OKT. 2007 VERK NR. 2706 TEIKN. NR. 2-05 HANNAÐ SIG. ÞORLEIFSS. KT. 241148-3009 TEIKNAD G.H. YFIRFARID			
TEKNIÞJÓNUSTA SIGURÐAR ÞORLEIFSSONAR ehf STRANDGÖTU 11 220 HAFNARFIRÐI Sími 555-4255 FAX 565-2875 E-mail tsth@simnet.is			

Sig. Þorleifsson