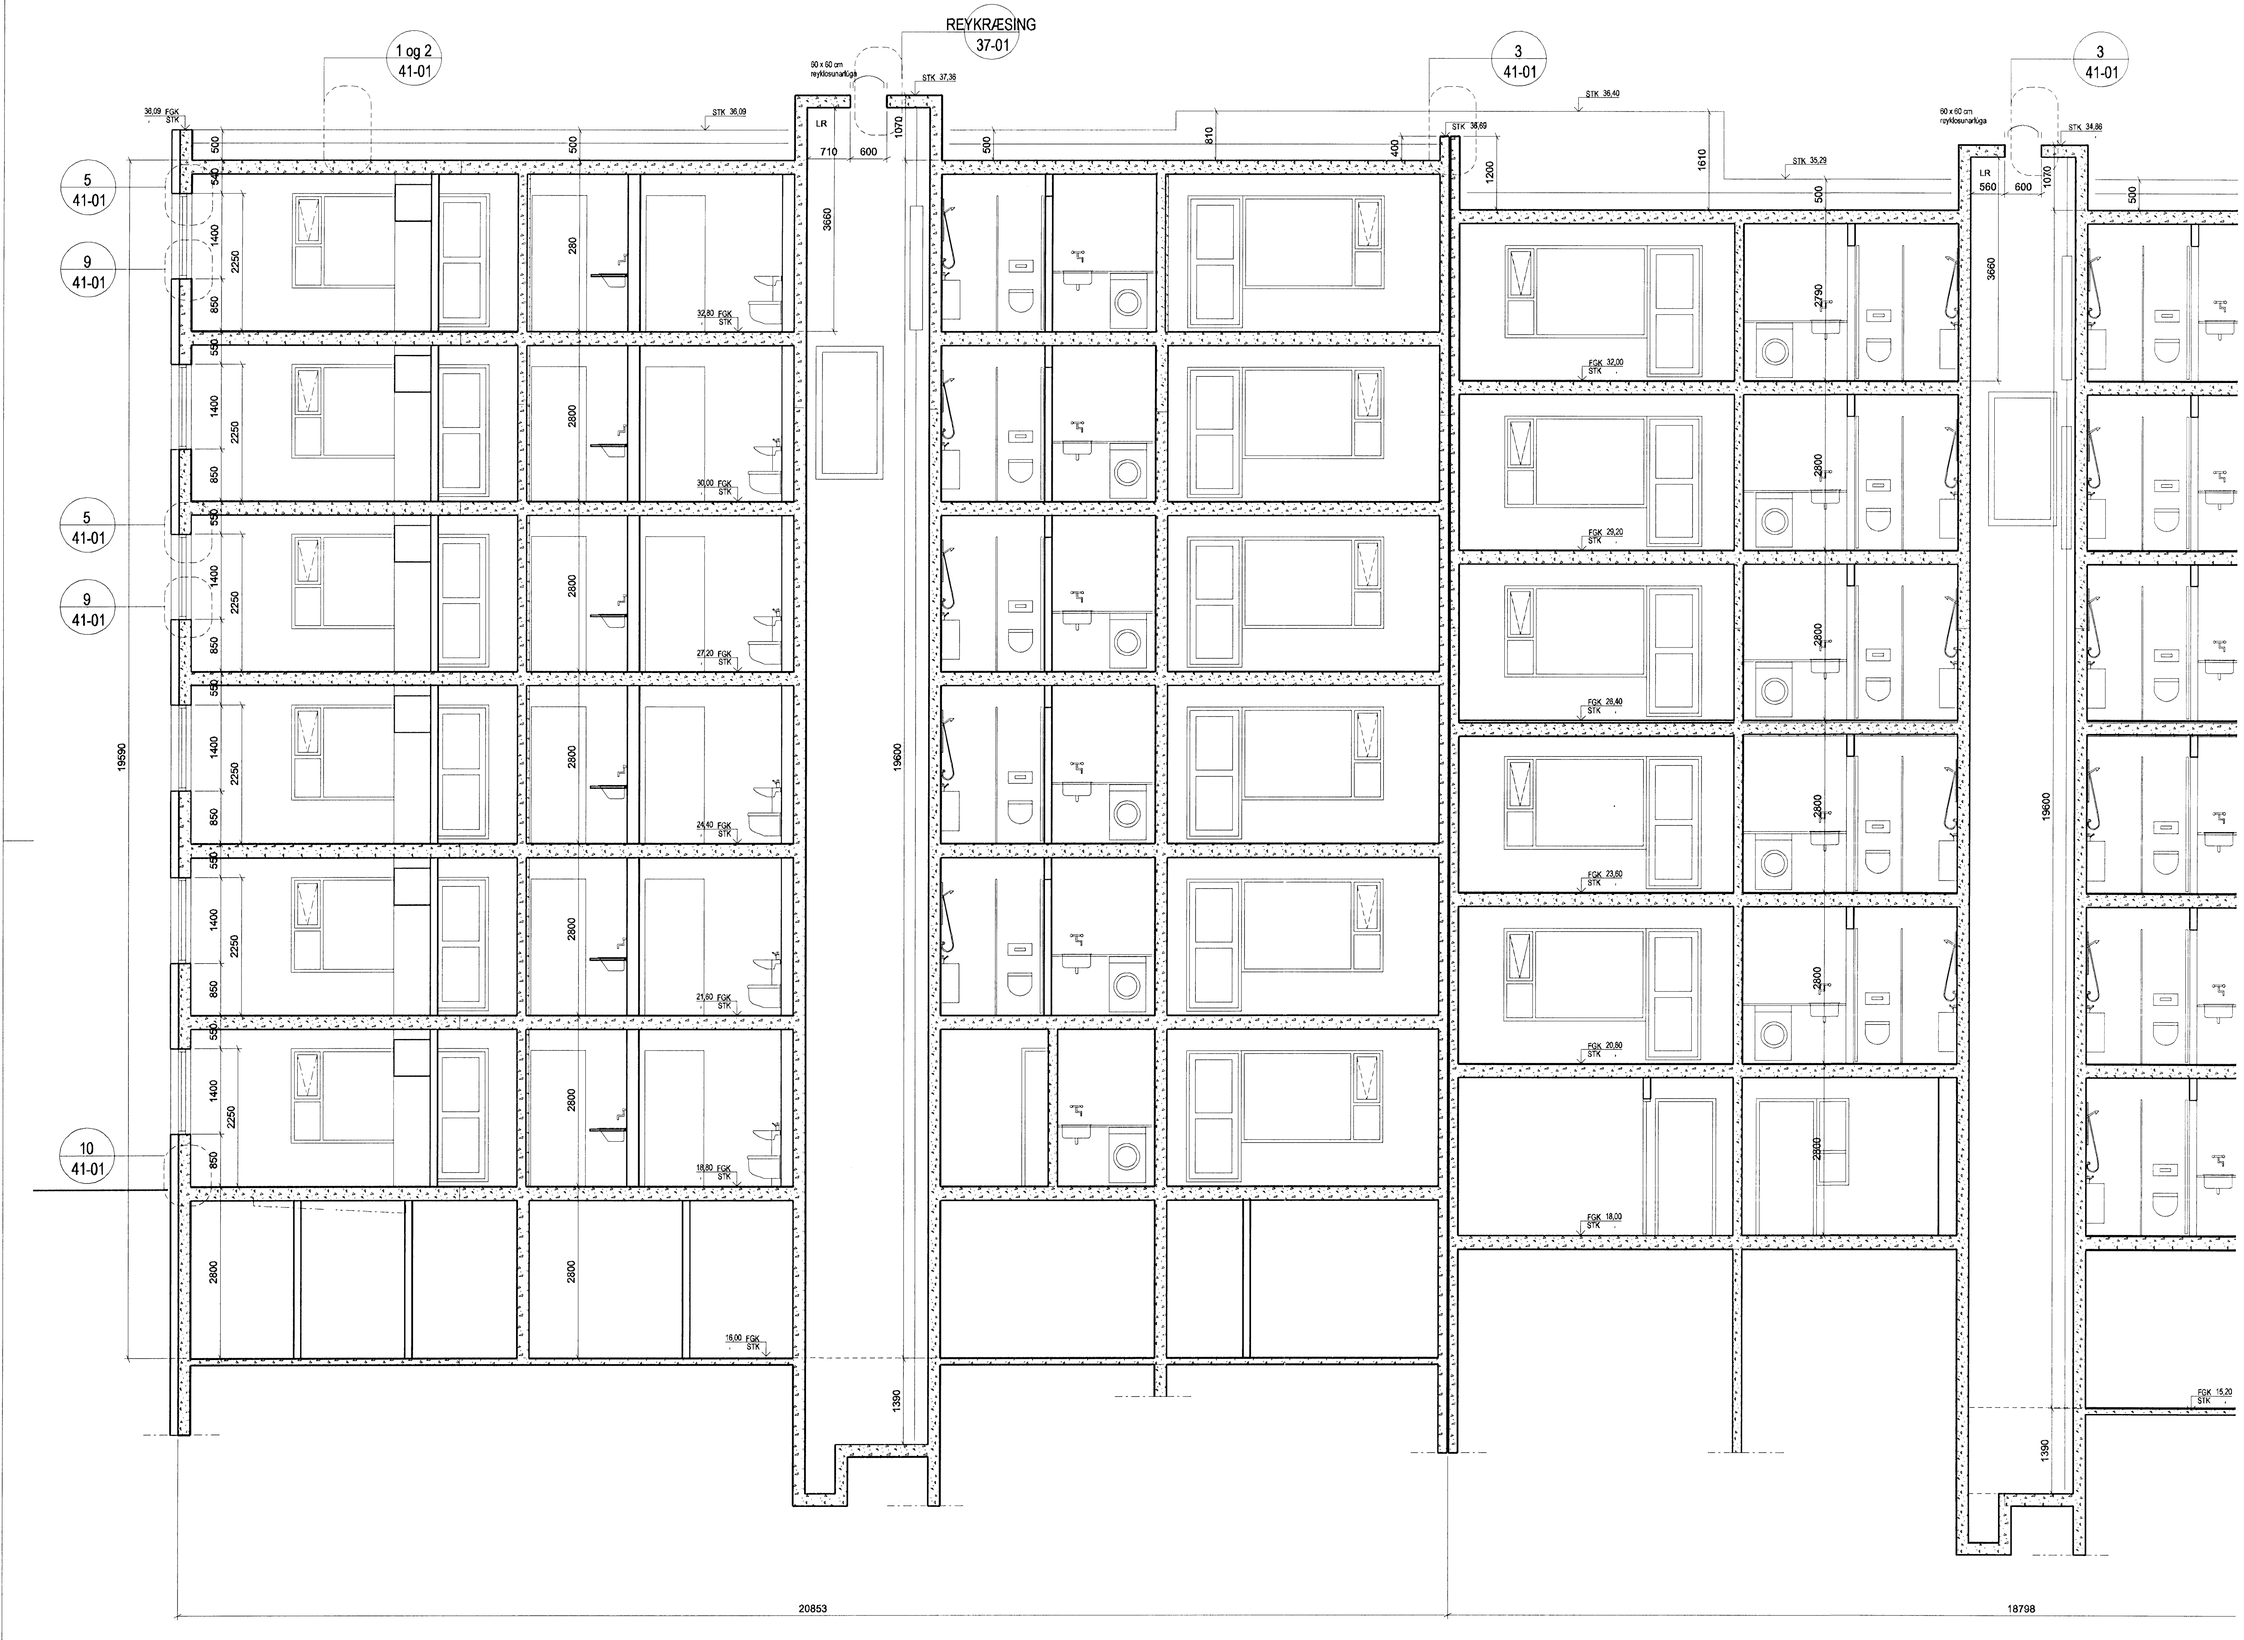

Afgreiðslustimpill
14 FEB 2008

14 12 10

ÚTGÁFA	TEIKNAÐ	SAMÞYKKT	DAGS
BREYTINGAR			

ASK Arkitektar
Geirsgötu 9
101 Reykjavík
Sími 515 0300
Fax 515 0319
www.ask.is

Áritun aðalhönnuðar:
Páll Gunnlaugsson arkitekt FAÍ, kt. 210552-2199

ASK ARKITEKTAR

SKIPALÓN 10-14
VERKTEIKNINGAR

VERKEFNI

HEITI TEIKNINGAR
Sneiðing A-A
Efri hluti

MKV. 1 A1
1:50

TEIKNAÐ
ASK

DAGS
~~05.11.2007~~
14.02.2008

VERK NR.
0687

NÚMER TEIKNINGAR
20-20

ÚTGÁFA