



ASK Arkitektar
 101 Reykjavík
 Sími 515 0300
 Fax 515 0319
 www.ask.is


14 FEB 2006
 UPS

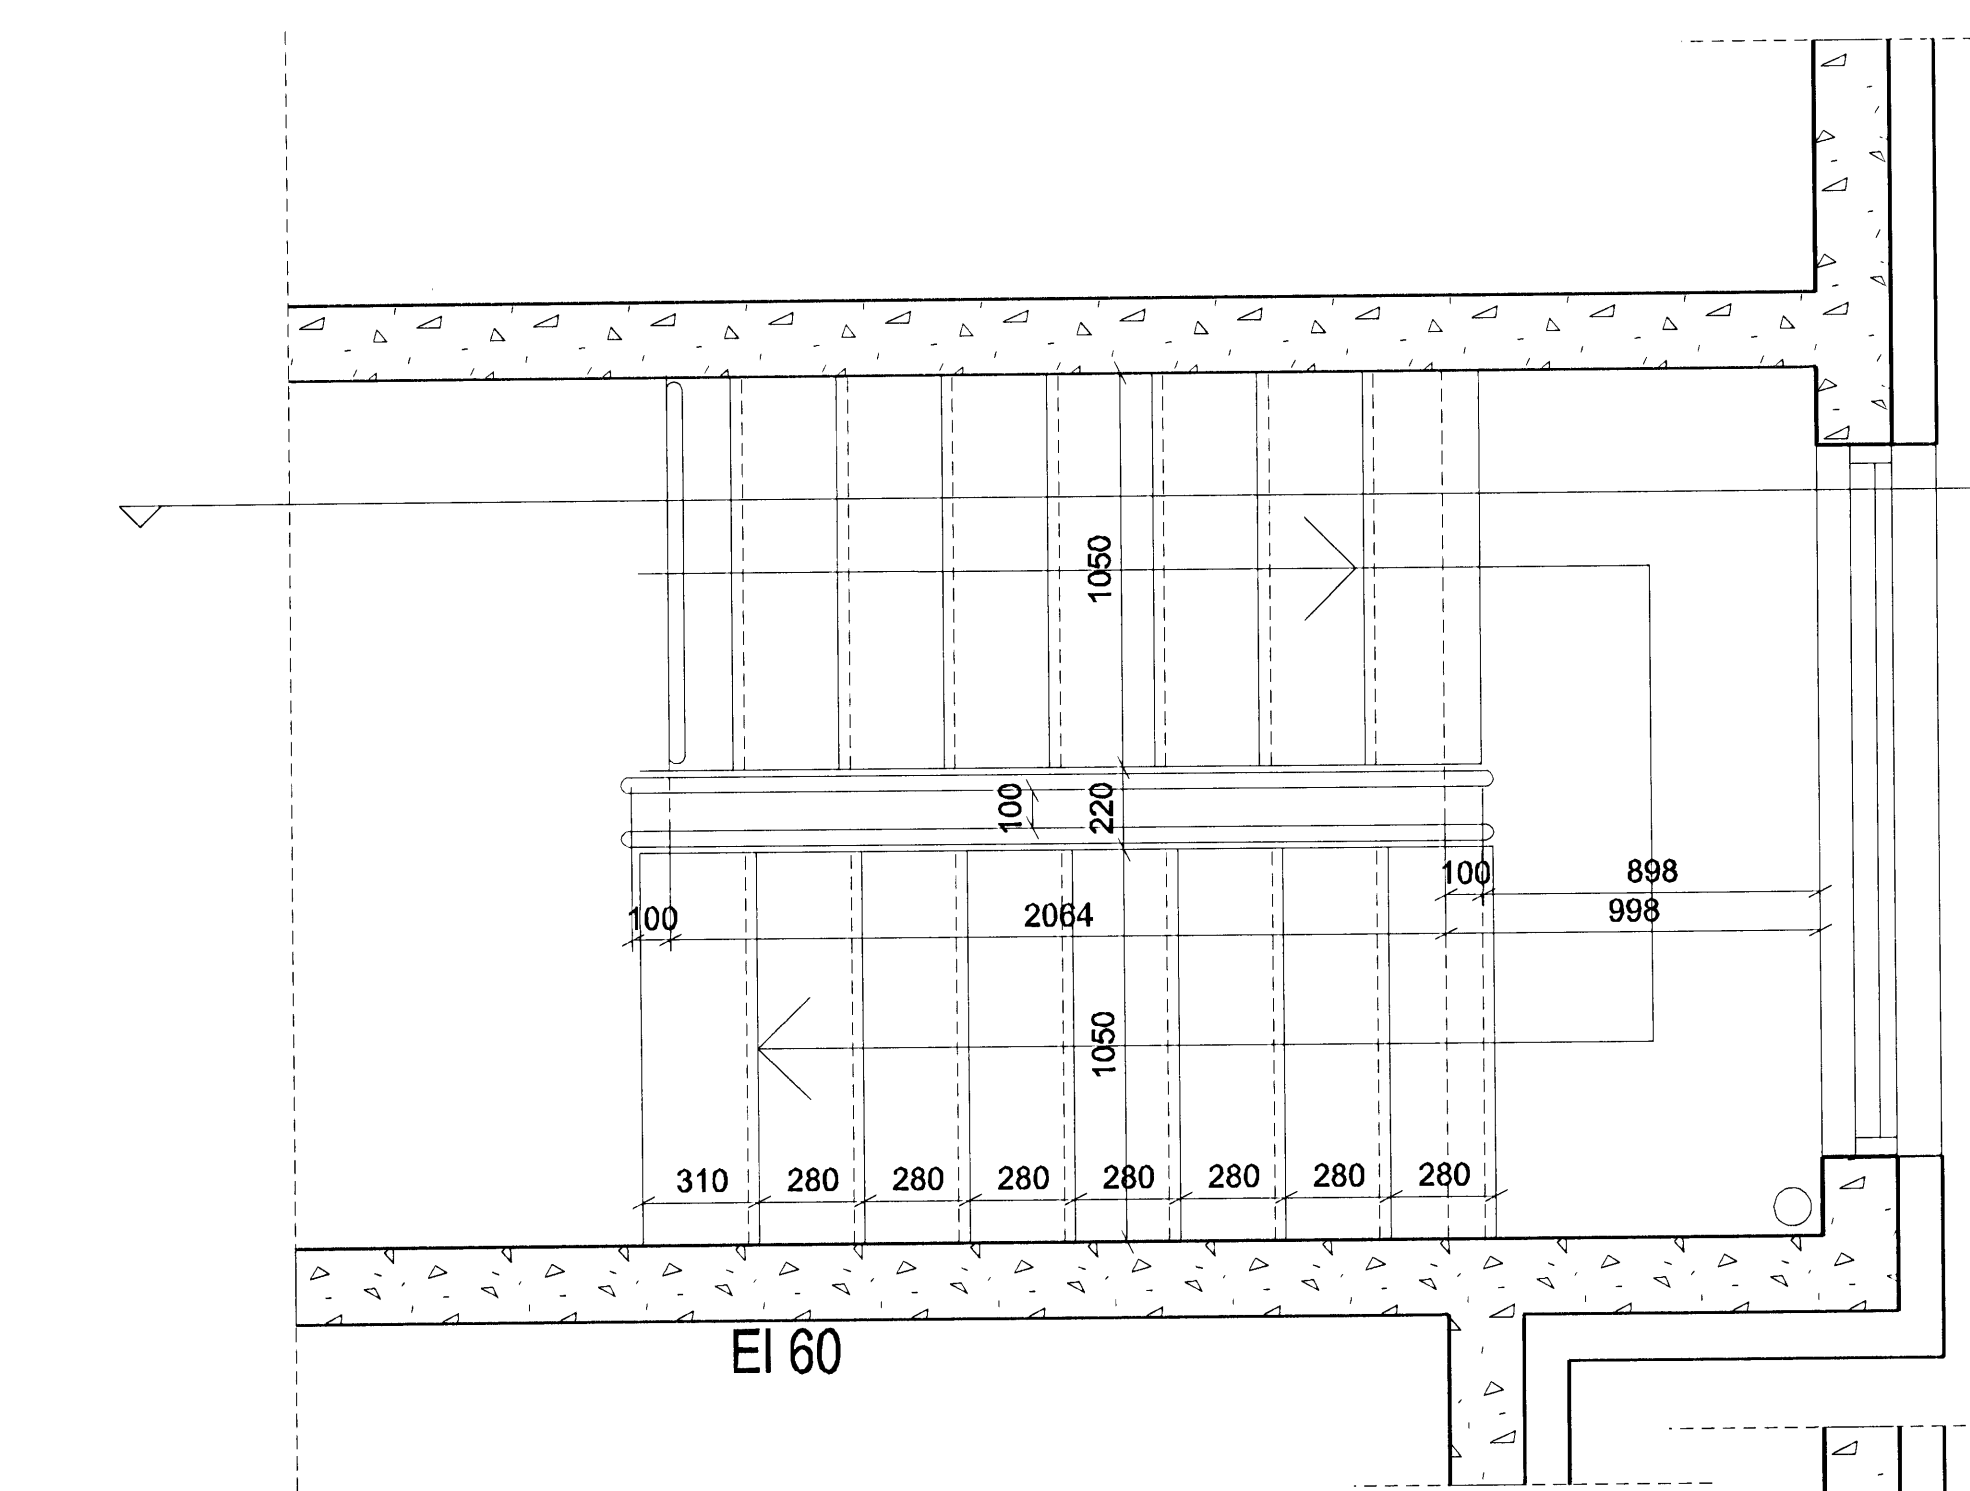


GRUNNMYND 1:20
 Grunnmynd 6 hæð

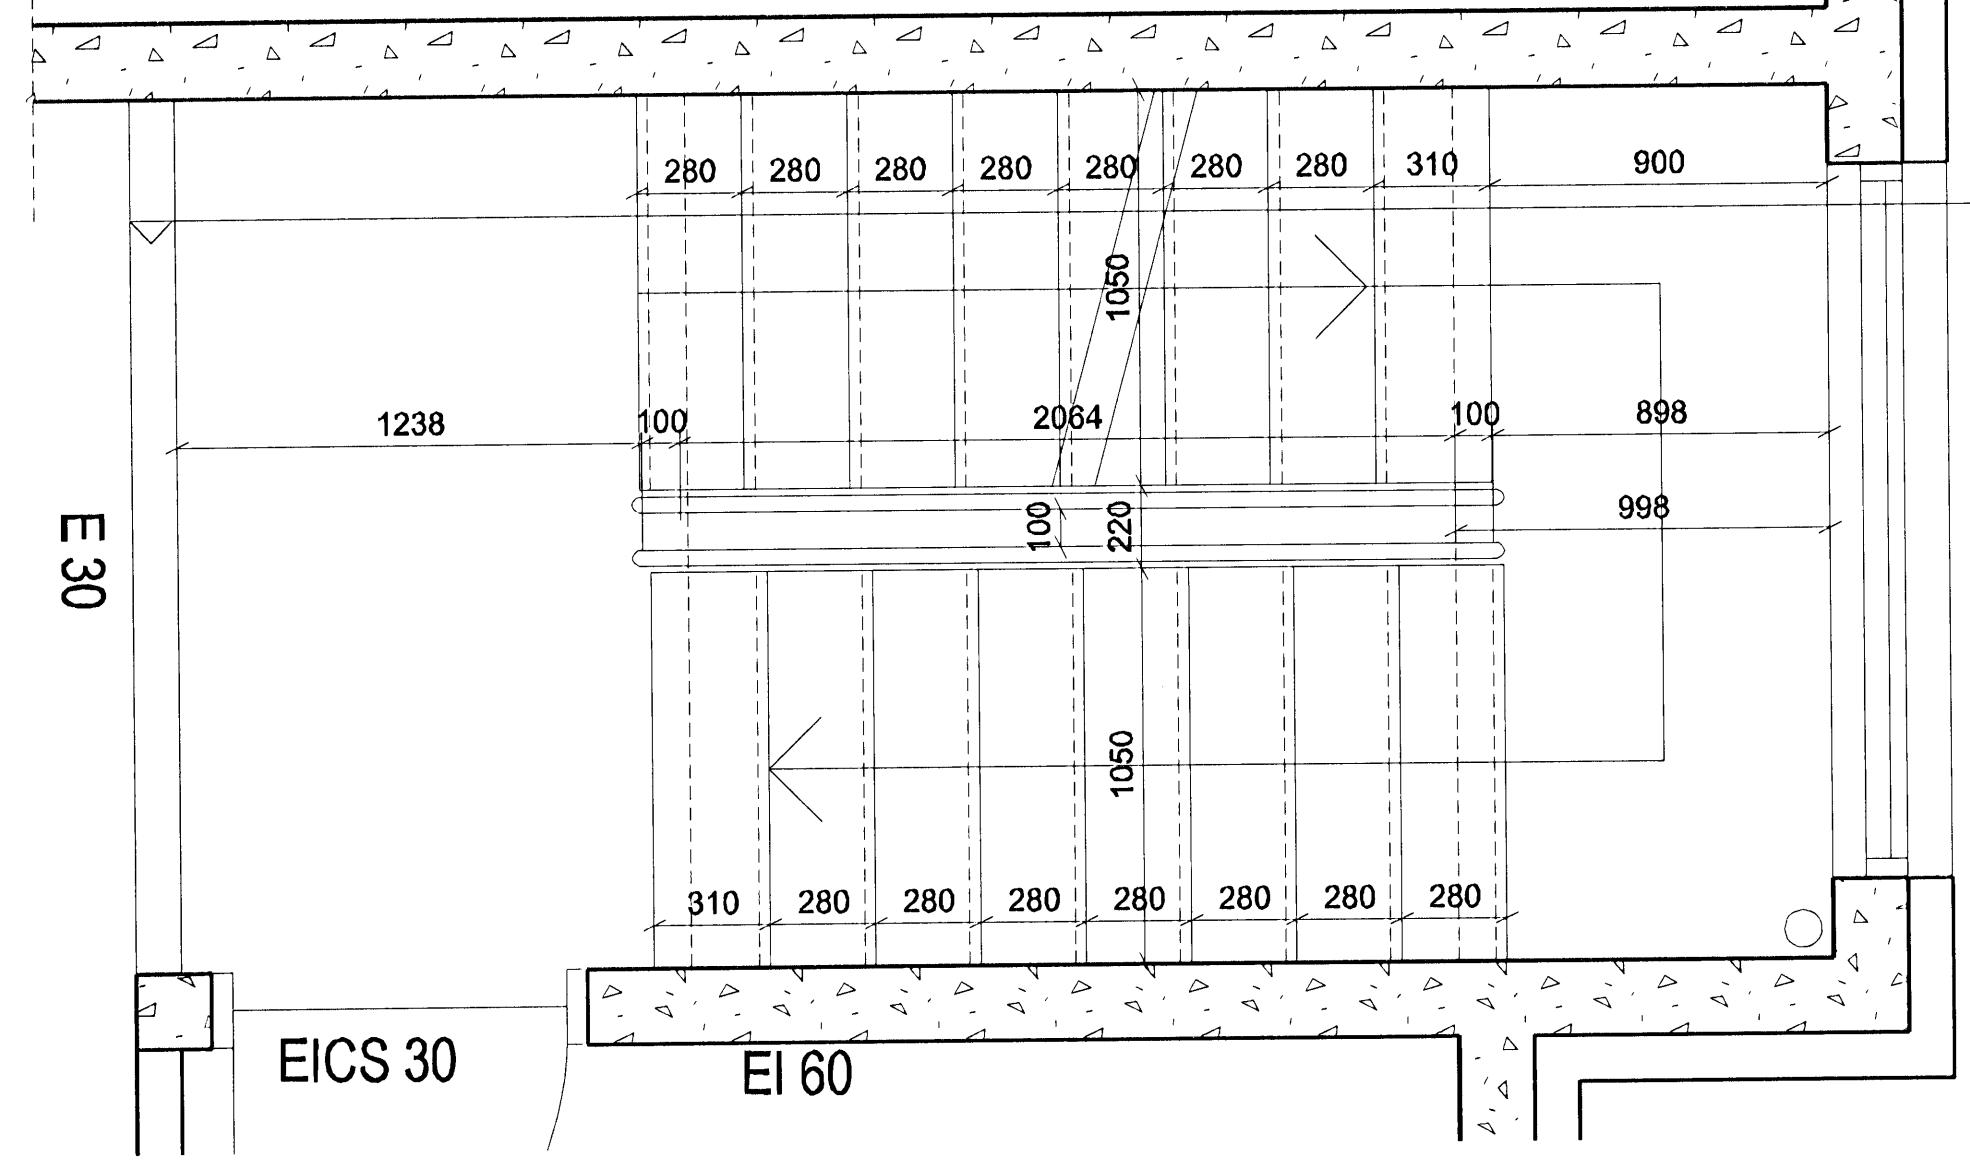


GRUNNMYND 1:20
 Grunnmynd 1-5. hæð

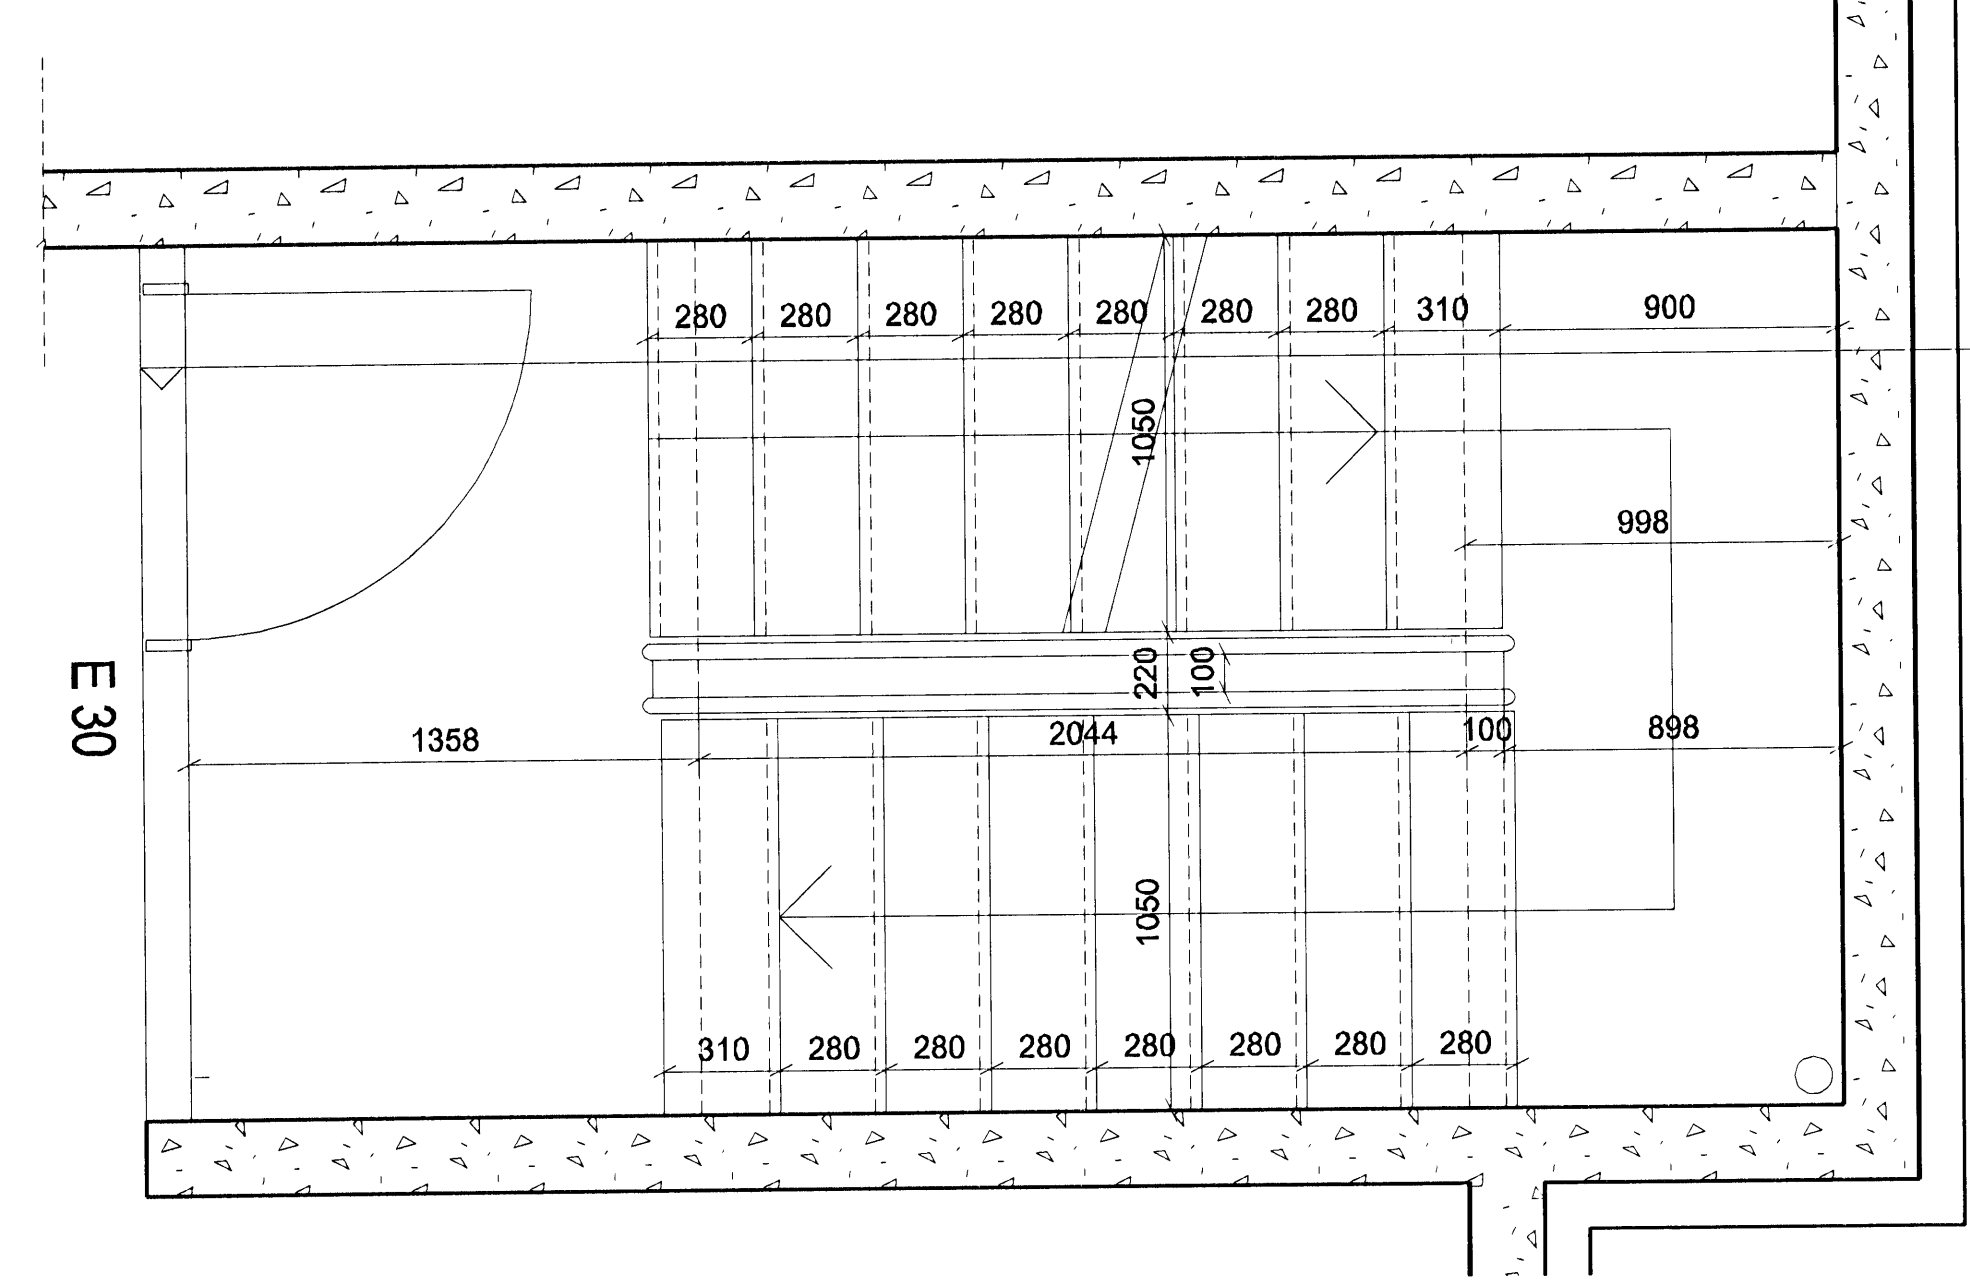


GRUNNMYND 1:20
 Grunnmynd 0. hæð

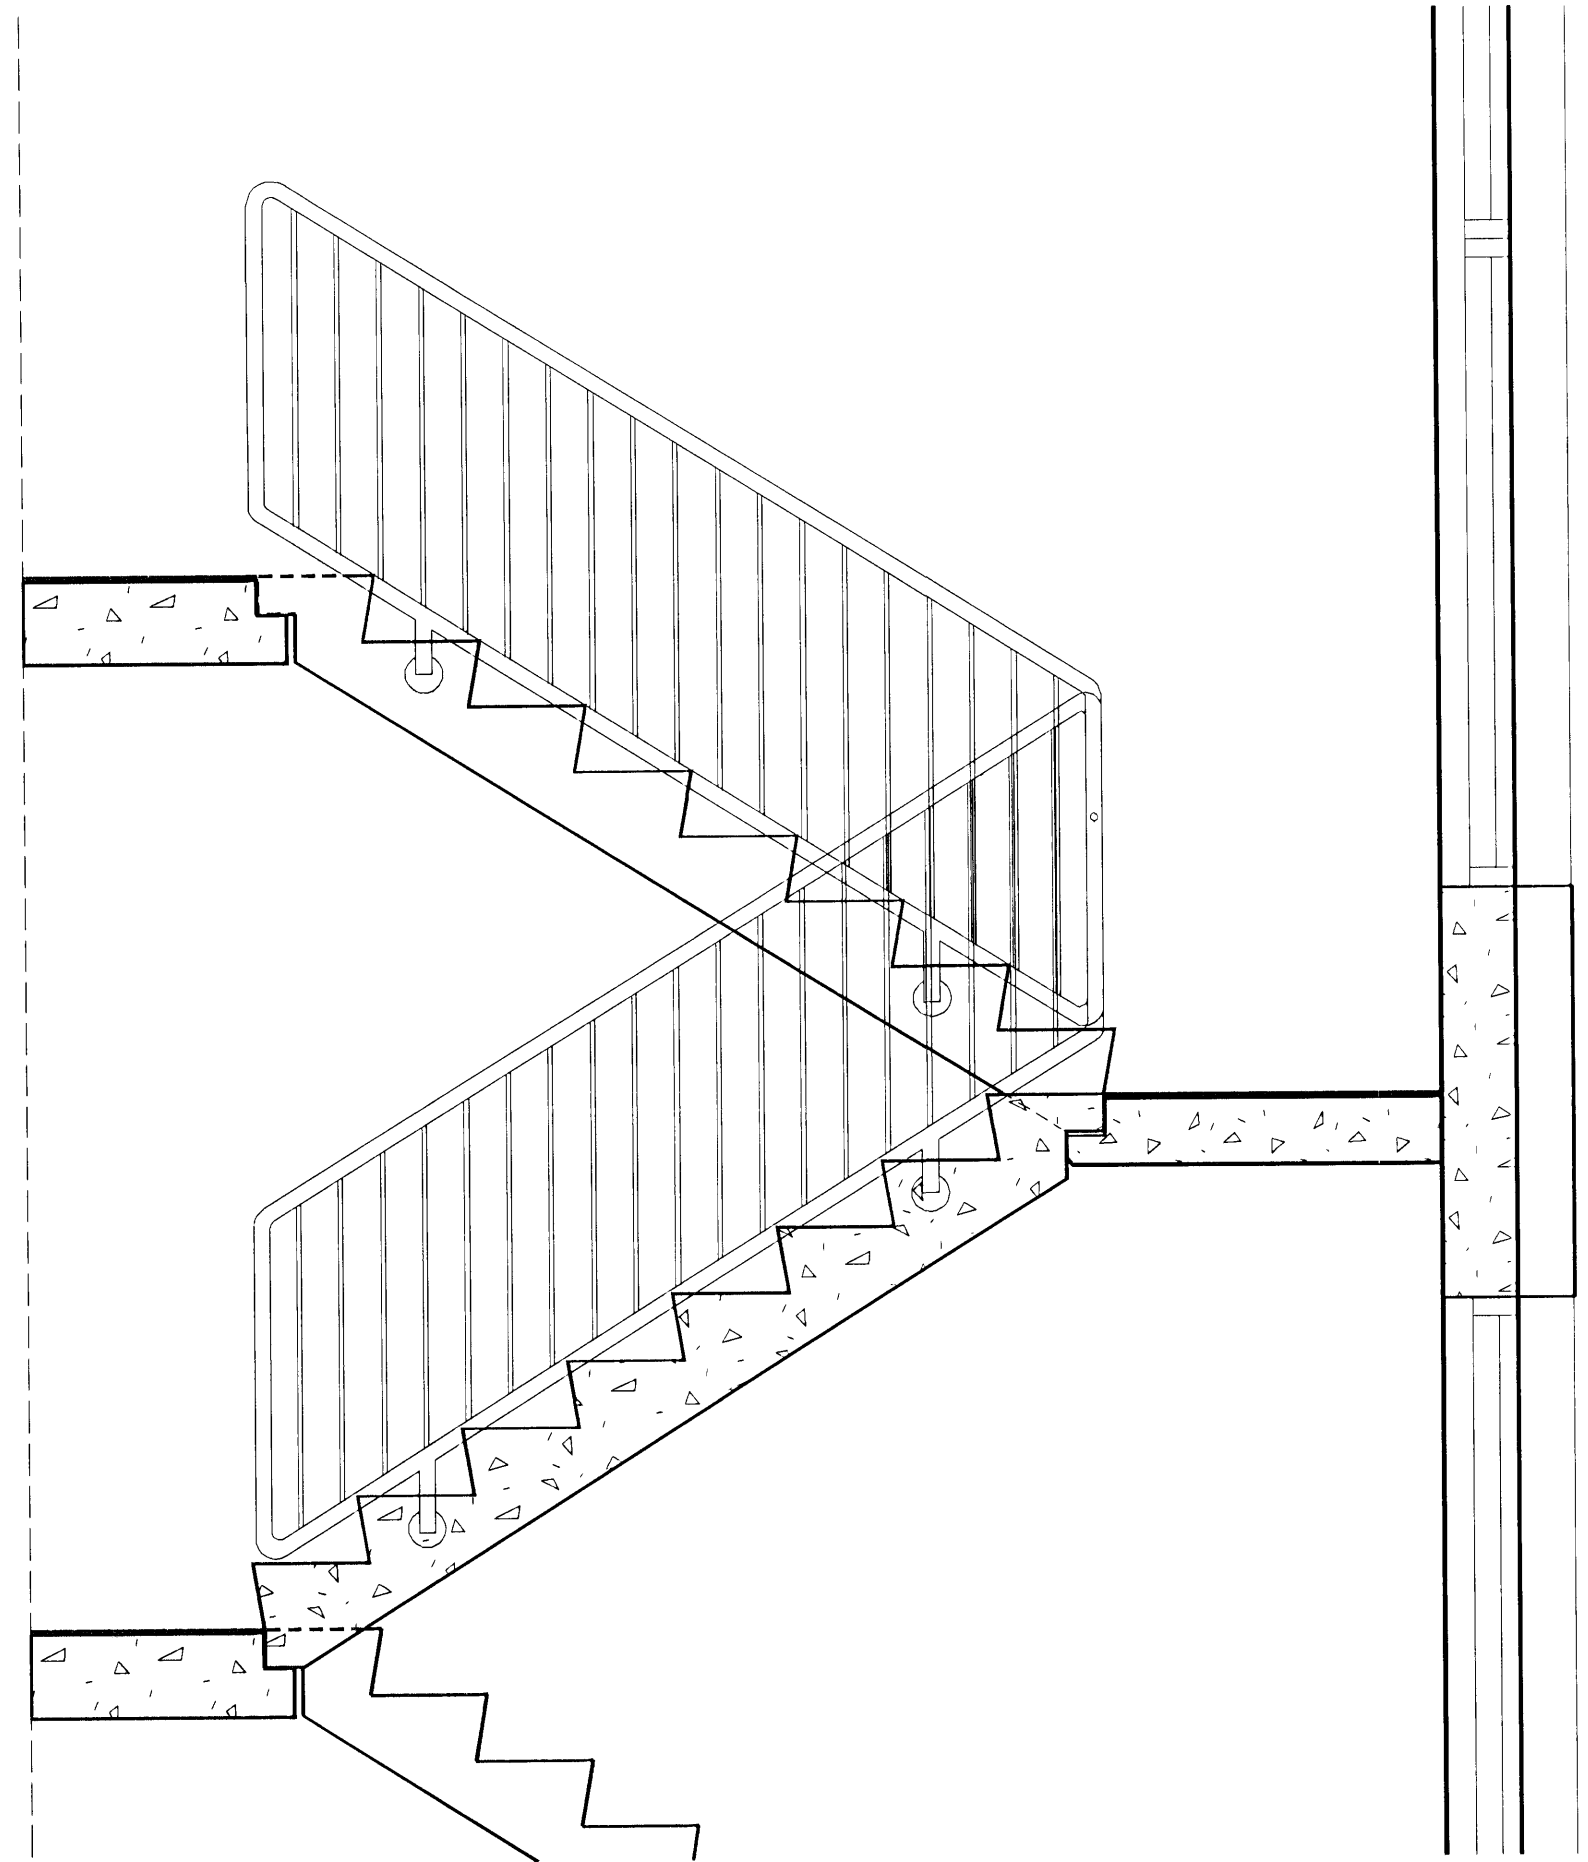

SNEIDING A-A 1:20

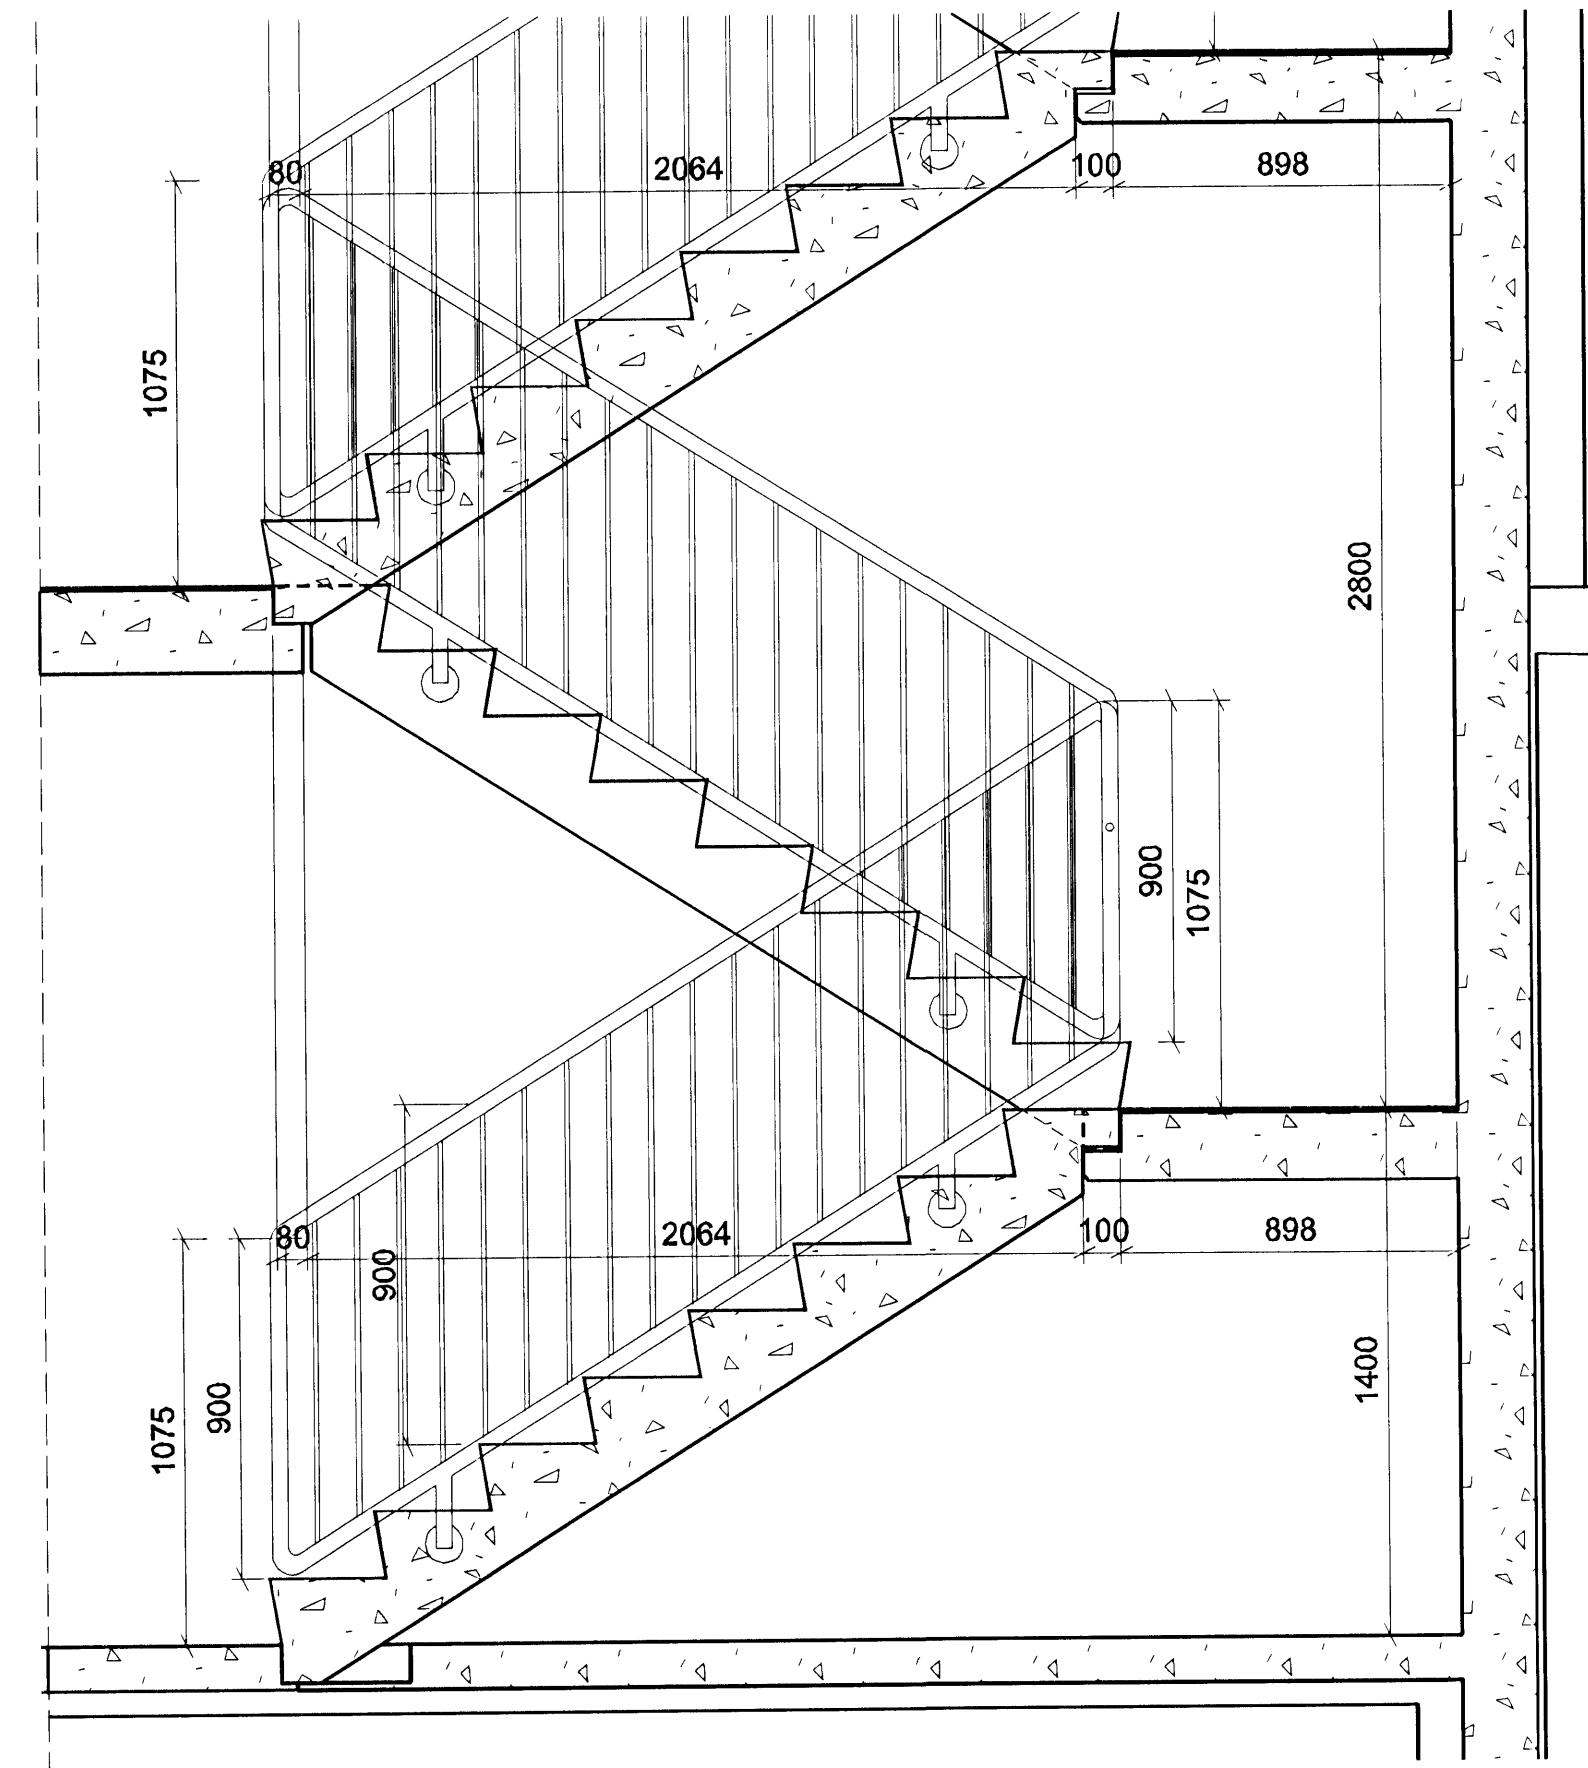

SNEIDING A-A 1:20

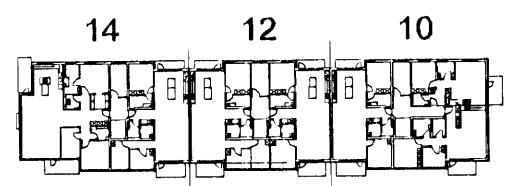

ÚTGÁFA	TEKNAÐ	ÍSAMBÝKKT	DAGS
SKIPALÖN 10-14 VERKTEIKNINGAR			
ASK Arkitektar Gölgötu 9 101 Reykjavík Sími 515 0300 Fax 515 0319 www.ask.is			
Ántun aðalhöfundur Páll Gunnbjörnsson arkitekt P.A. t. 210552-2199			
HEITI TEIKNINGAR Stigi og handrið	MKV. I A1 1:20	TEKNAÐ ASK	DAGS 08.08.2006
VERK NÚM. 0687	HÖMUR TEIKNINGAR 24-01	ÚTGÁFA	