

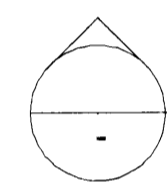
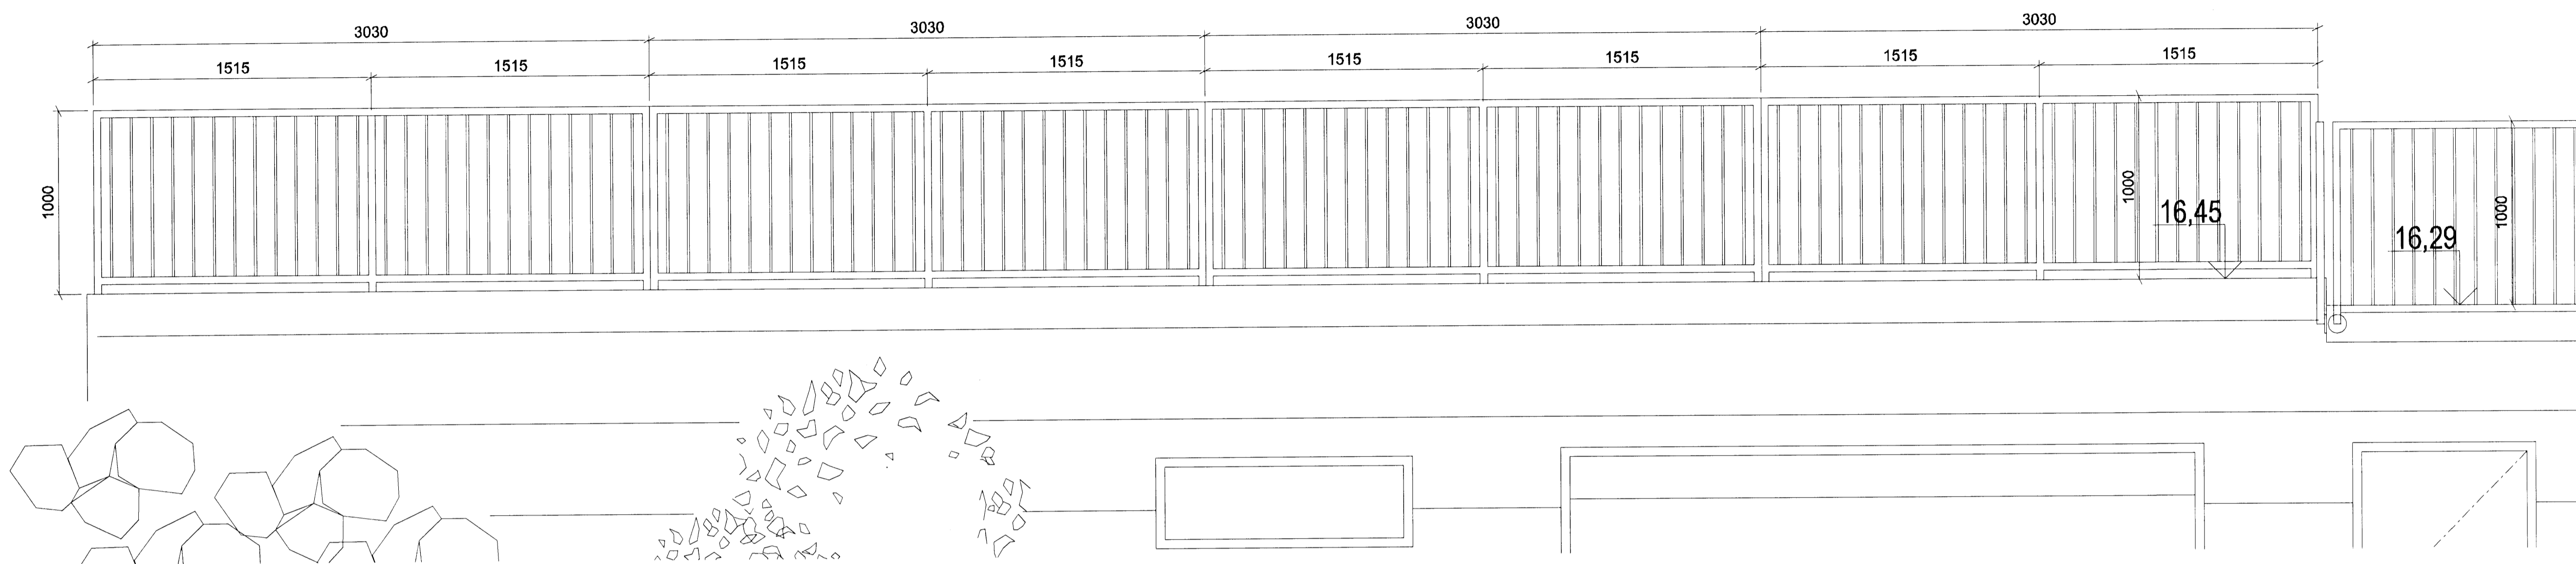




ASK Arkitektar  
 14 FEB 2007  
 VBS

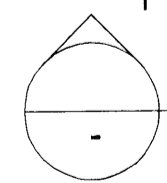


ÚTLIT 1:20  
 Handröð á bilageymslu

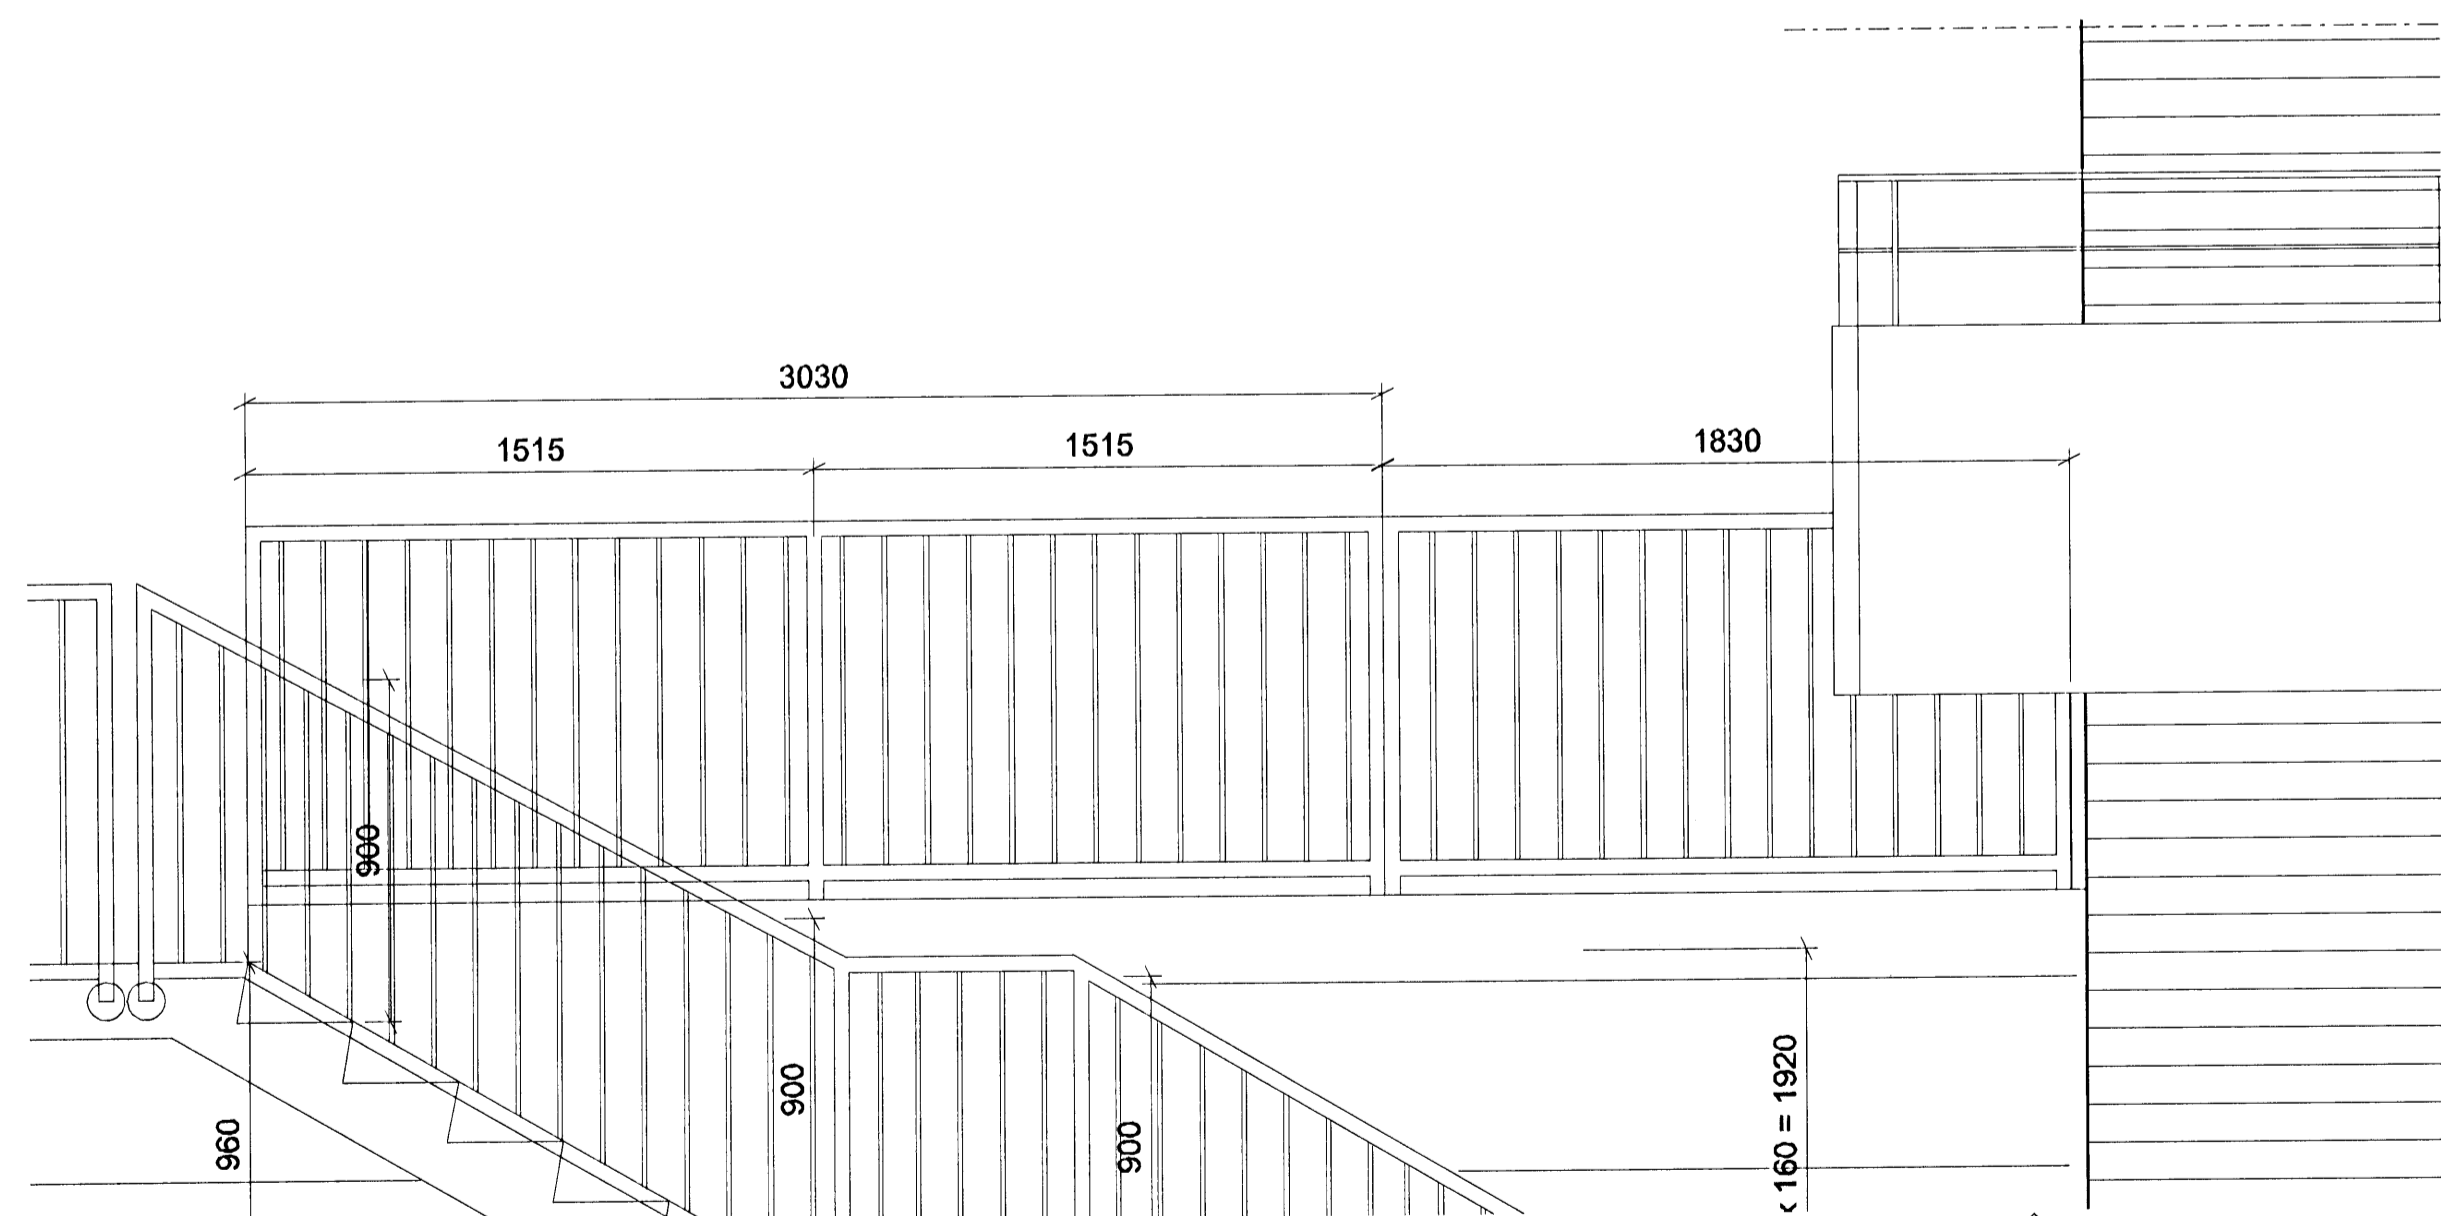

ÚTLIT 1:20  
 Handröð á bilageymslu

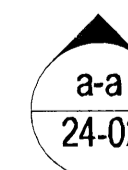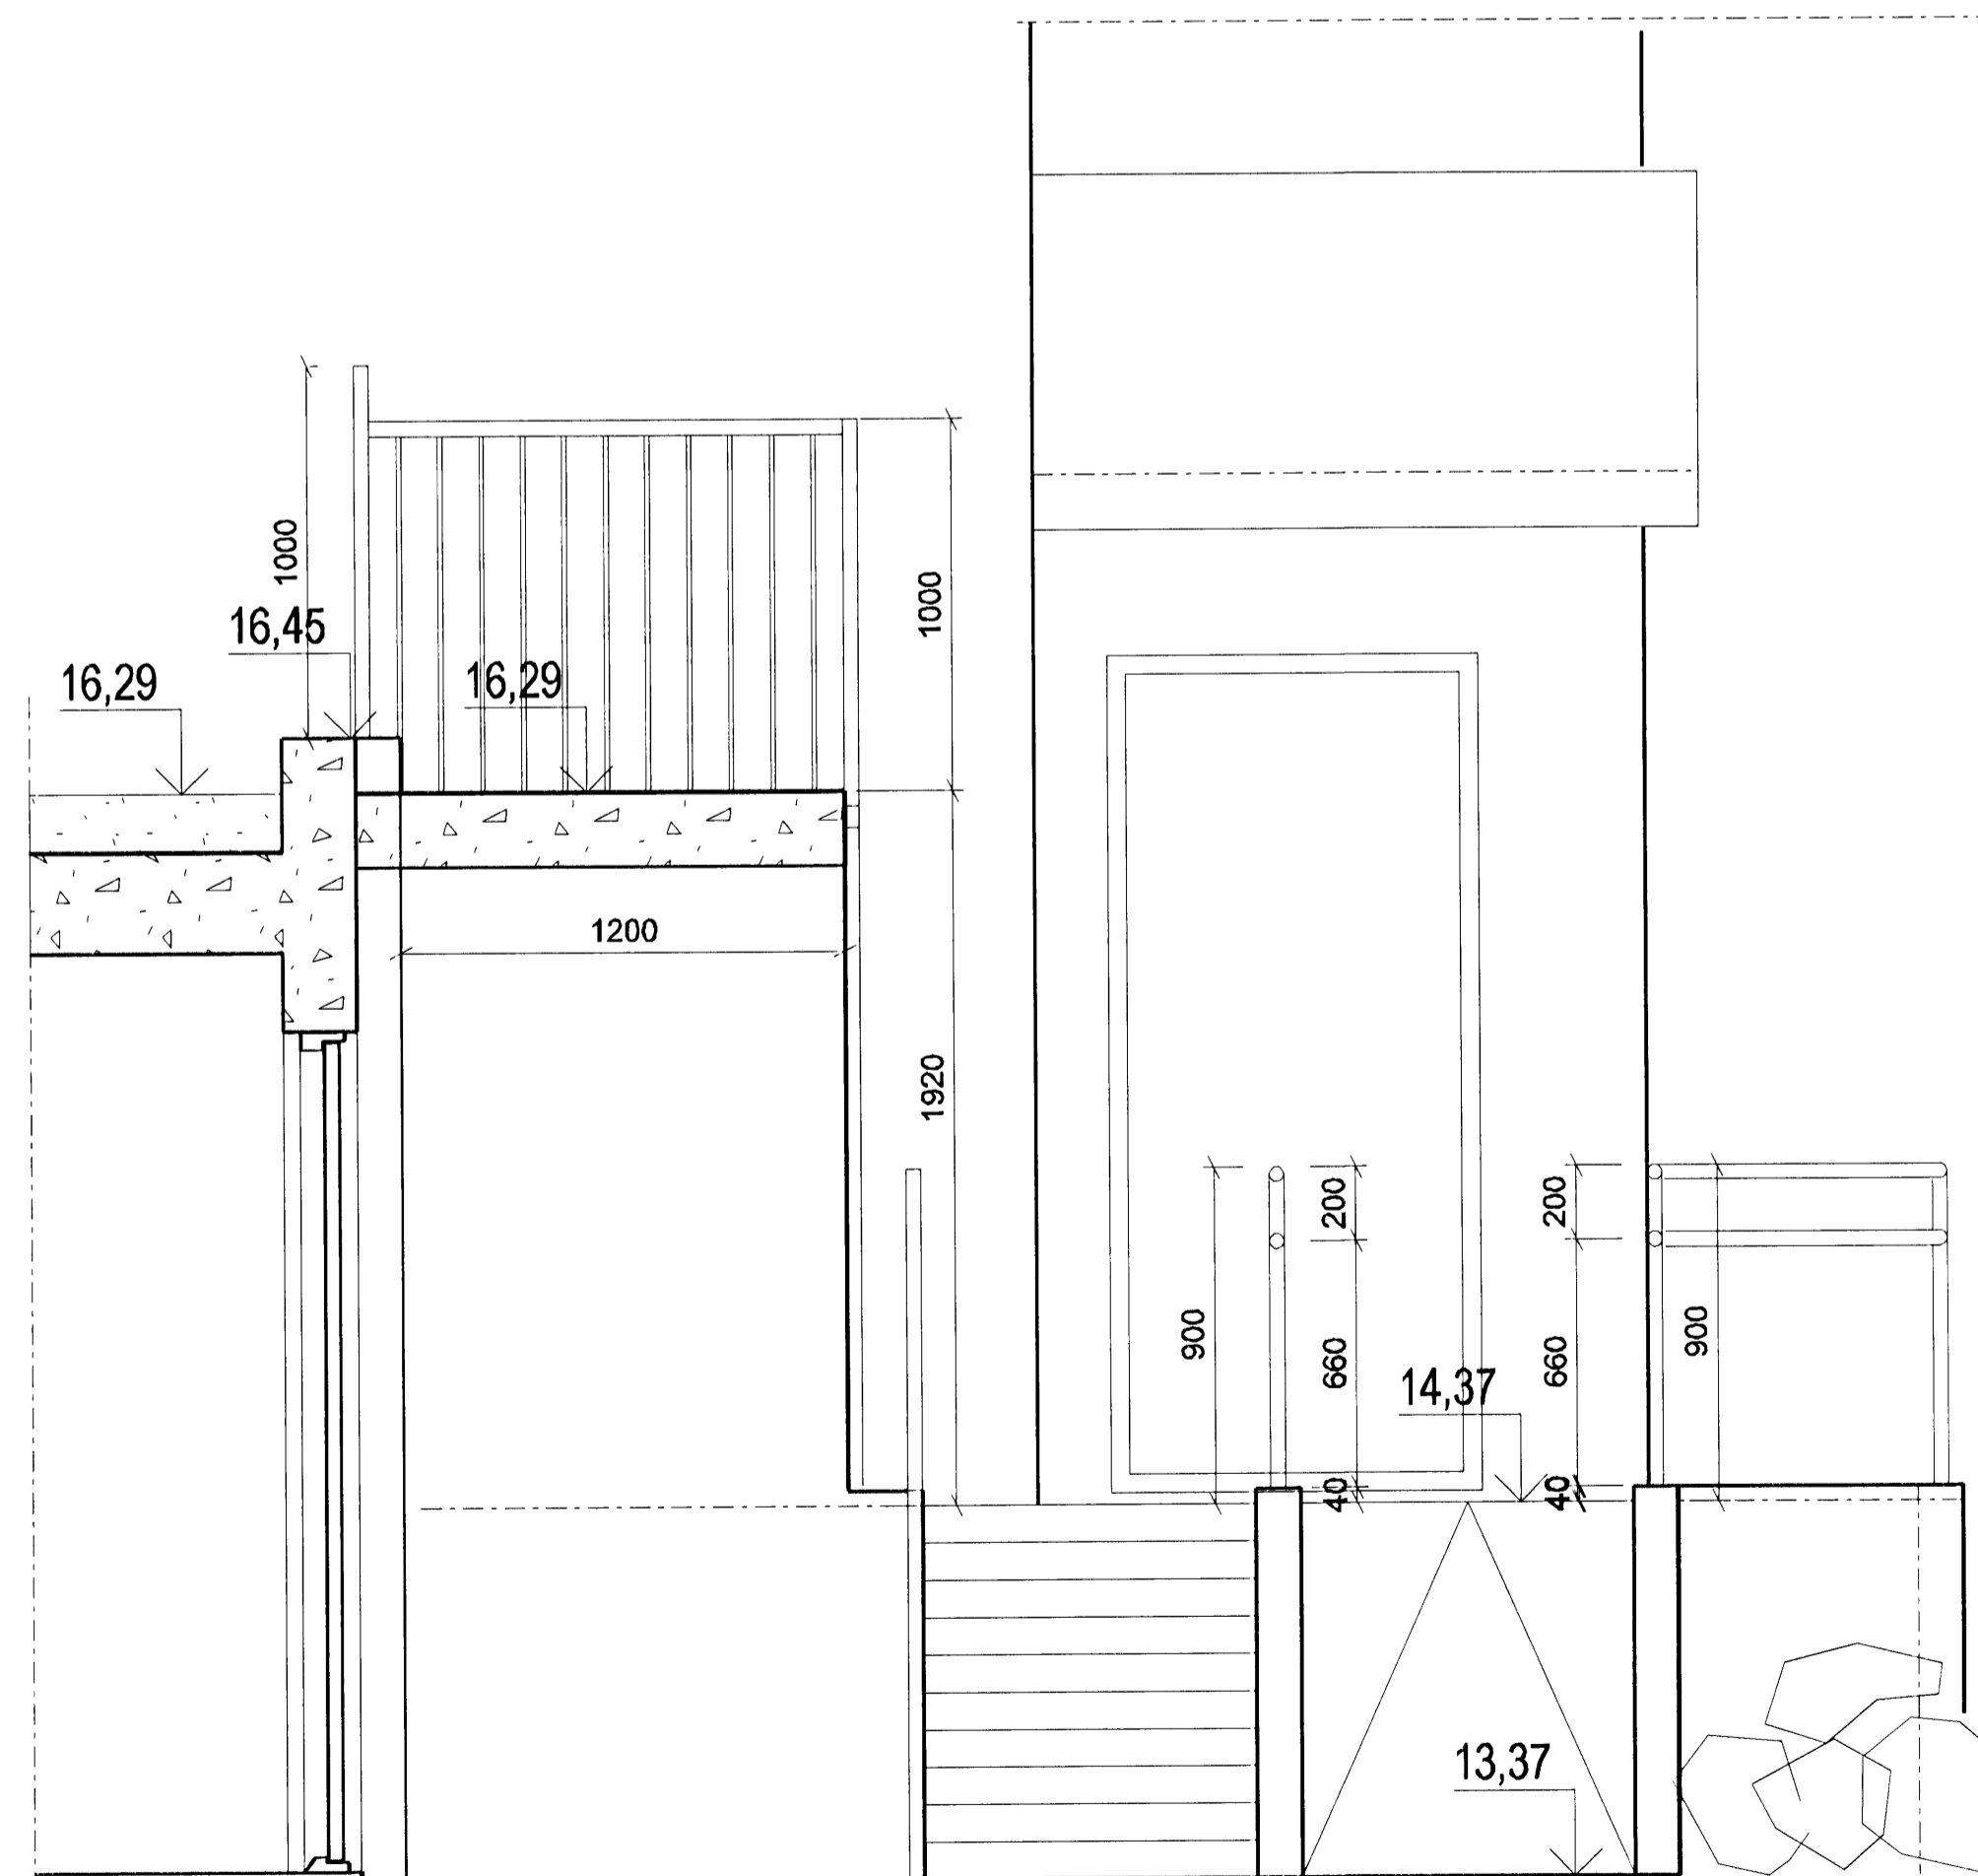

SNEIÐING a-a 1:20  
 Úttröppur

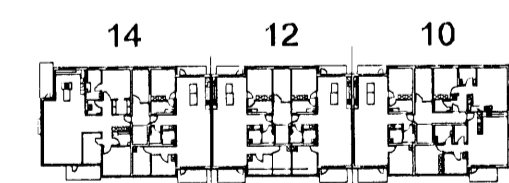

ÚTGÁFA | TERNNAÐ | SAMÞYKKT | DAGS

ASK Arkitektar  
 Geirgötu 3  
 101 Reykjavík  
 Sími 515 0300  
 Fax 515 0319  
 www.ask.is

Ártun aðalhönnuðar

Páll Gunnlaugsson arkitekt FAU 210552-2199

SKIPALÖN 10-14

VERKTEIKNINGAR

Úttröppur

VERK NR. 0687	NÖMUR TERNNAÐAR 24-03	MAKJ. A1 1:20	TERNAÐ ASK
		DAGS 15.11.2007	ÚTGÁFA

