


11. FEB 2009
 VPS

Kerfismynd - kerfi

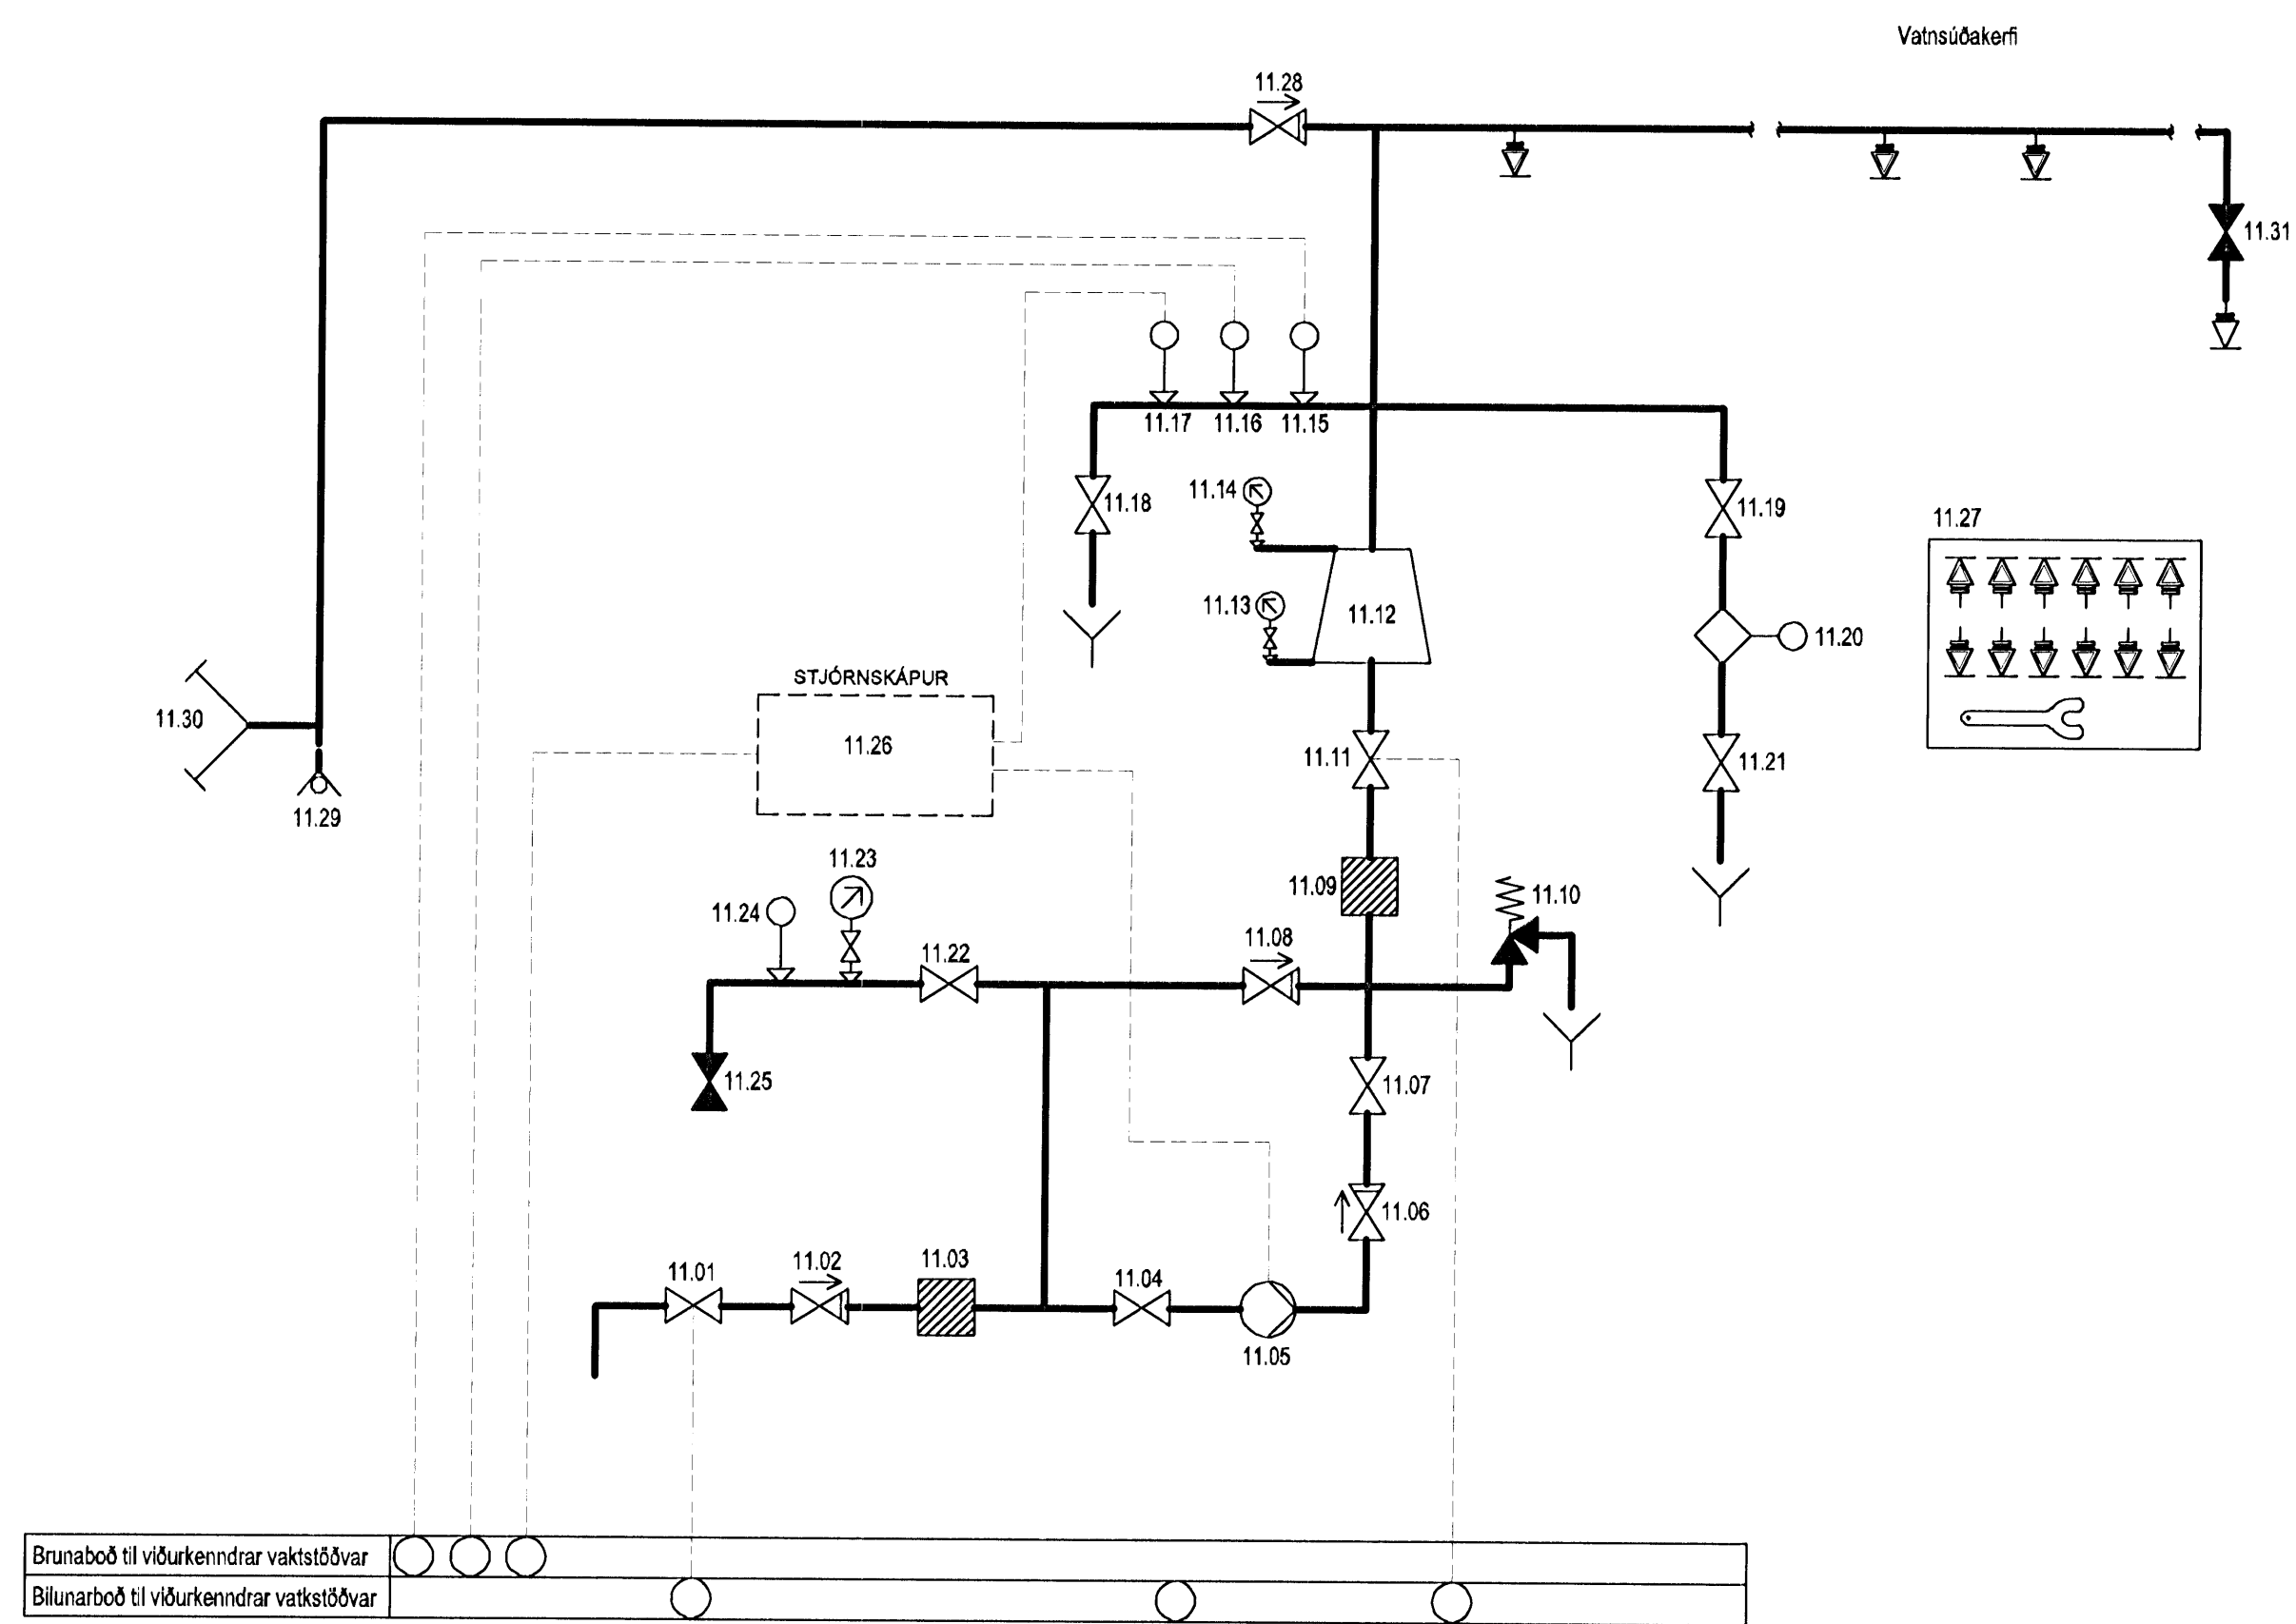

Tækjalisti


- 11.01 Vaktadur stjórnlöki á heimað, sendir boð ef ekki fullpinn (N.O.)
- 11.02 Einstefnuloeki DN65.
- 11.03 Sía í heimað, móskaastærð = 8 mm.
- 11.04 Stopploeki DN 65.
- 11.05 Dæla, Grundfos CR
- 11.06 Einstefnuloeki DN50.
- 11.07 Stopploeki DN 50.
- 11.08 Einstefnuloeki DN50.
- 11.09 Vatnssia, móskaastærð = 0.5 mm.
- 11.10 Öryggisloeki DN 32 - 16 bar
- 11.11 Vaktadur stjórnlöki við varðloka DN 50, sendir boð ef ekki fullpinn. (N.O.)
- 11.12 Varðloeki fyrir blautt kerfi DN 50.
- 11.13 Þrýstismælir [B], sýnir þrýsting fyrir framan varðloka.
- 11.14 Þrýstismælir [C], sýnir þrýsting inná kerfinu.
- 11.15 Þrýstineymi, t.d. danfoss type RT116
- 11.16 Þrýstineymi, t.d. danfoss type RT5
- 11.17 Þrýstineymi fyrir dælu
- 11.18 Stopploeki DN 15.
- 11.19 Stopploeki DN 50.
- 11.20 Rennismælir sem flytur a.m.k. 150% af vafrþörf kerfisins.
- 11.21 Stopploeki DN 50.
- 11.22 Stopploeki DN 15.
- 11.23 Þrýstismælir [A], sýnir þrýsting á vatnveitu.
- 11.24 Þrýstineymi í heimað, sendir bilanaoð ef þrýstingur í veitu fetur niður fyrir innsælt gildi, stillist á ___ bar.
- 11.25 Stopploeki DN 15.
- 11.26 Stjórnstafli fyrir sprinkler
- 11.27 Skápur fyrir varaúðastúla og verkfæri.
- 11.28 Einstefnuloeki Ø100.
- 11.29 Sjávirkt tæring (ball drip), stendur venjulega opið en lokast þegar þrýstingur er á kerfinu.
- 11.30 2x65mm tenging fyrir inndælingu stökkvélis
- 11.31 Þrófanarloeki á fjarstu grein úðakerfis (sjá nákvæma staðsetningu á grunnmyndum).

Tákn

- Stýrimærki
- Pipa fyrir vatn úr þunnveggja ryðfríum stálörum
- Loka, venjulega lokaður (N.L.)
- Loka, venjulega opin (N.O.)
- Vaktadur stjórnlöki
- Einstefnuloeki
- Þrýstineymi
- Þrýstismælir með loka og úttaki fyrir samanburðarmæli
- Úðastútur

Kt. 110457-2789

KAPLAKRIKI

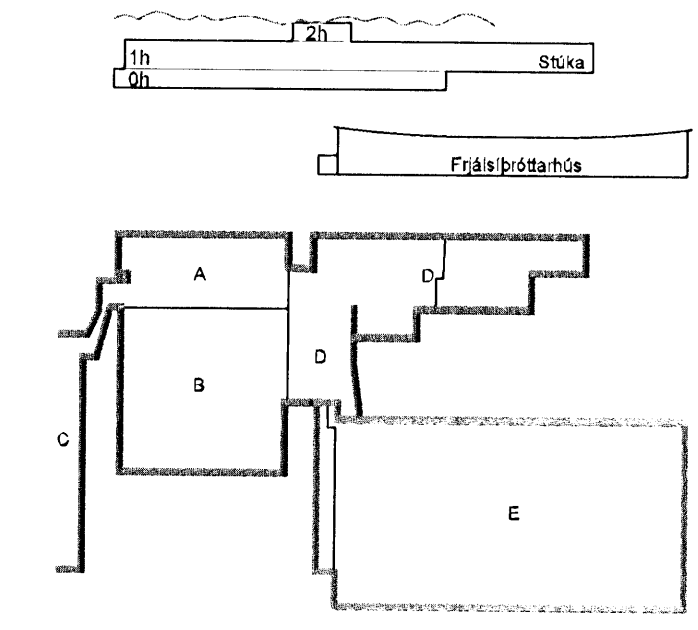

Útg. Dags. Skýring Hannes Sveinsson



VERKFRÆÐISTOFA

BÆJARHRAUN 20 - 220 HAFNARFJÓRDUR KENNIT. 710706-2899
 vsb@vsb.is Sími 555 8600 Fax 555 8610 www.vsb.is

Artun sérhönnuðar Sveinn Áki Sværnesson Kt. 230855 5609				
Verkefni KAPLAKRIKI HAFNARFIRÐI				
Verkhúti Lagnir Vatnsúðalagnir Kerfismynd og tækjalisti				
Hannað	Teknað	Yfirfarð	Kvarði	Síða
BS	BS	SAS	/ A1	-
Dags	Verkefni	Tekning	Útgáfa	
30.04.07	06811	P061	-	