


Kt. 110457-2789

KAPLAKRIKI

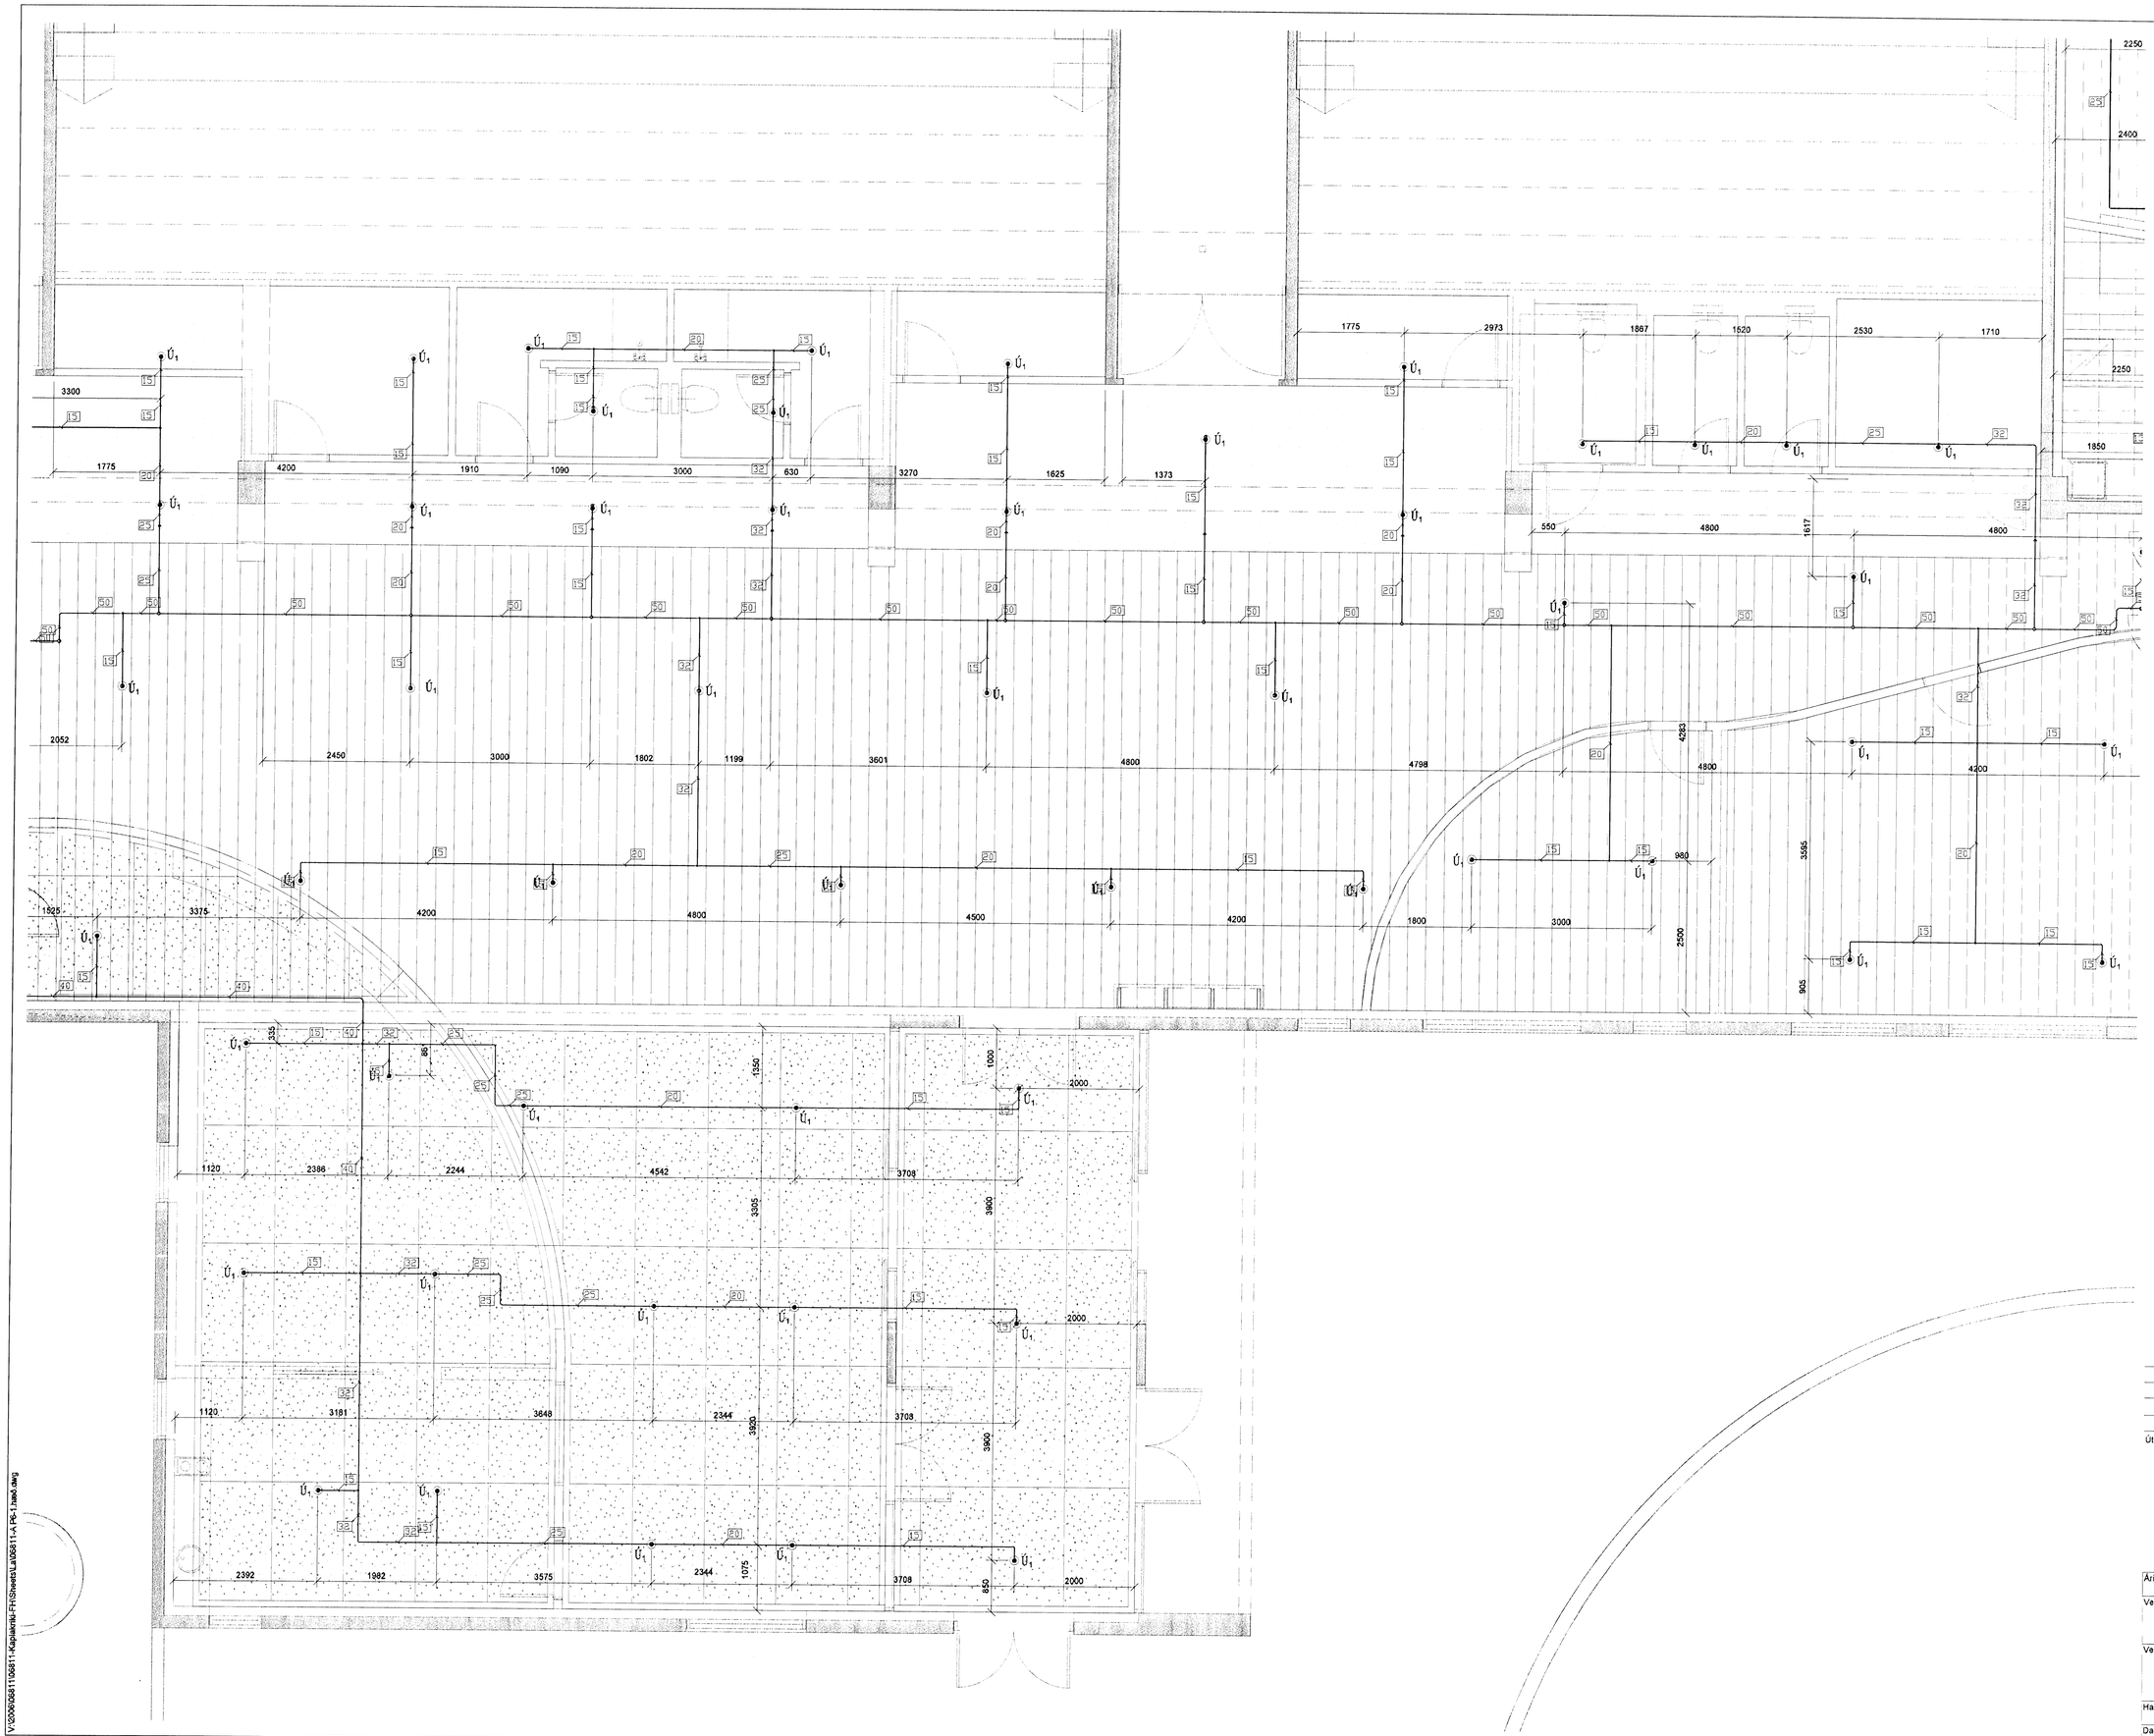


| Útg. | Dags. | Skýring | Hannað/Yfirfarið |
|---|---|---|---|

**VSB**

**VERKFRÆÐISTOFA**


BÆJARHRAUN 20 · 220 HAFNARFJÖRÐUR · KENNIT. 710796-2899
vsb@vsb.is · Sími 585 8600 · Fax 585 8610 · www.vsb.is

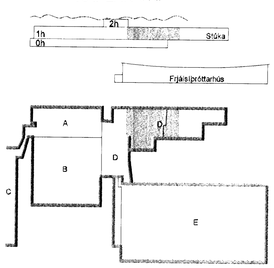
Áritun sérhönnuðar
Sveinn Áki Sverrisson Kt. 230855 5609

Verkheiti
KAPLAKRÍKI
HAFNARFIRÐI

Verkhluti
Lagnir
Vatnsúðalagnir
Grunnmynd 1.hæðar

| Hannað | Teiknað | Yfirfarið | Kvarði | | Stöð |
|---|---|---|---|---|---|
| BS | BS | SÁS | 1:50 | / A1 | - |
| Dags. | | Verkefni | Teikning | | Útgáfa |
| 30.04.07 | | 06811 | A P613 | | - |

V:\2006\06811\06811-Kaplakriki-FH\Shared\Lagnir\06811-A-P6-1.bas0.dwg