



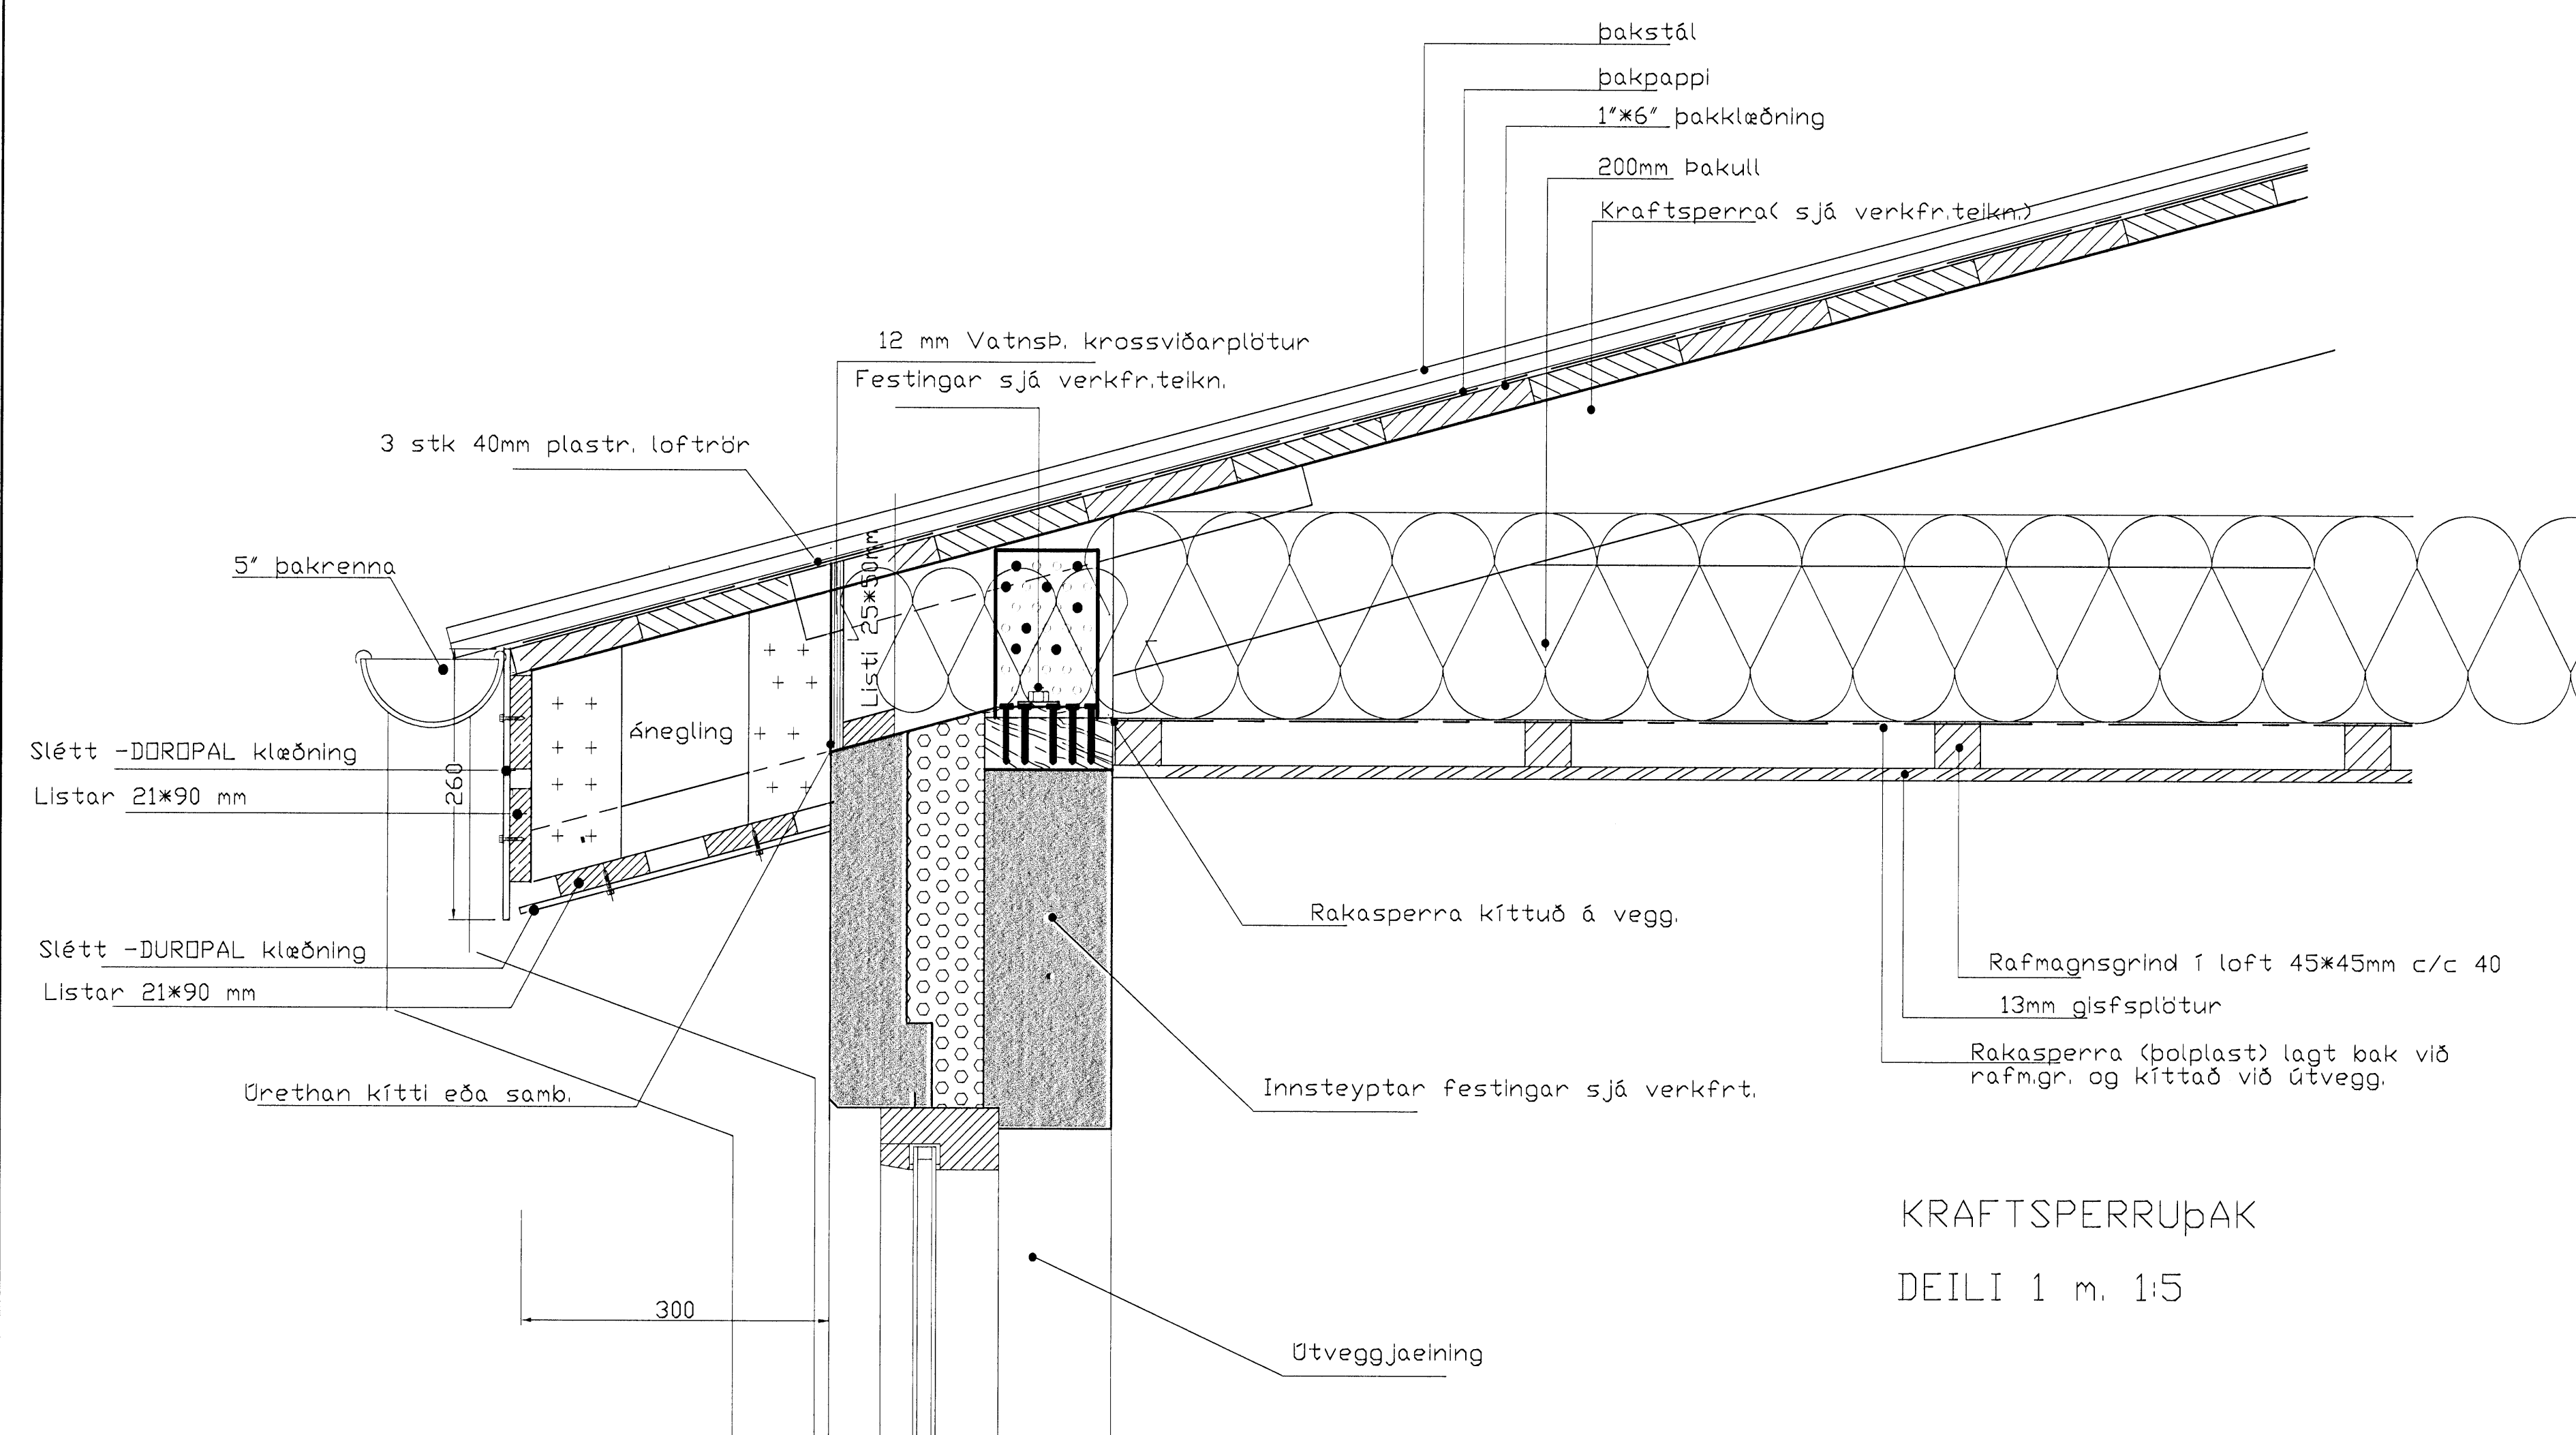


KRAFTSPERRUÞAK


DEILI 1 m. 1:5

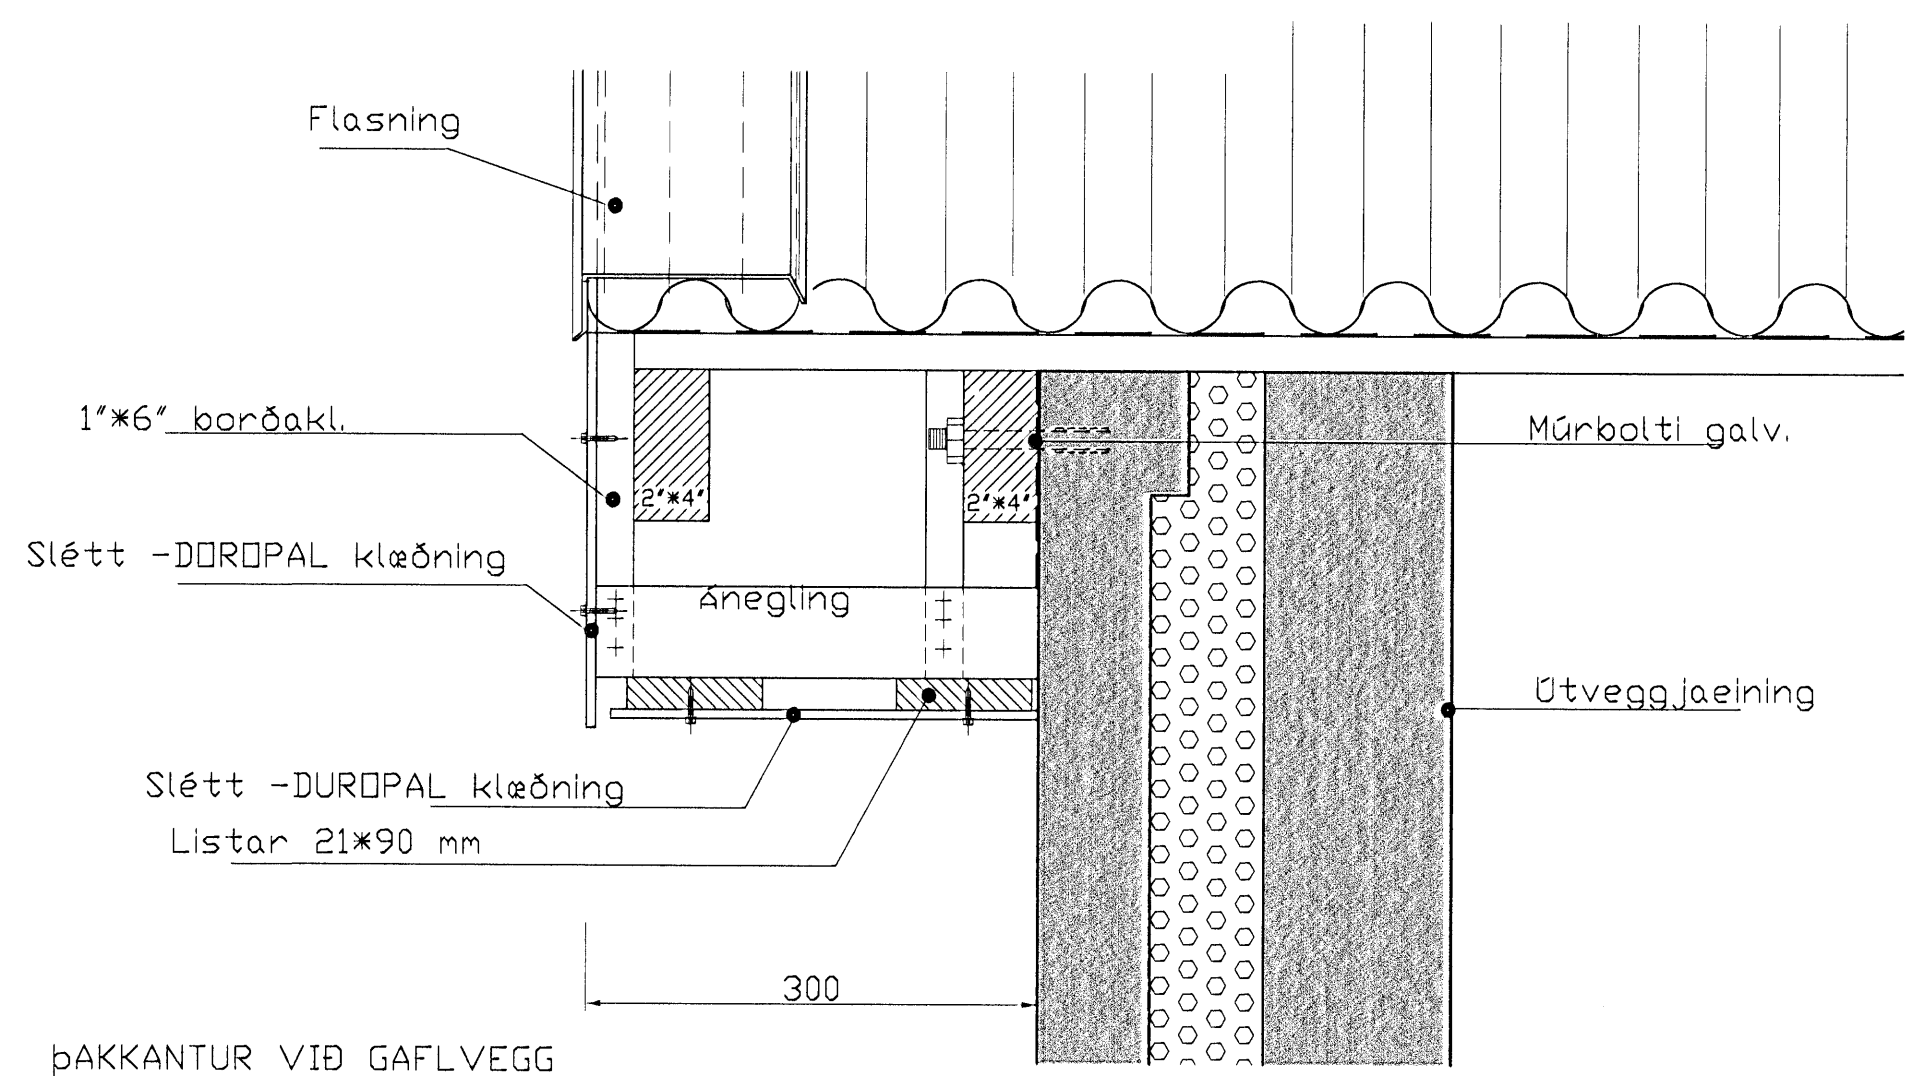

DEILI 2 m. 1:5

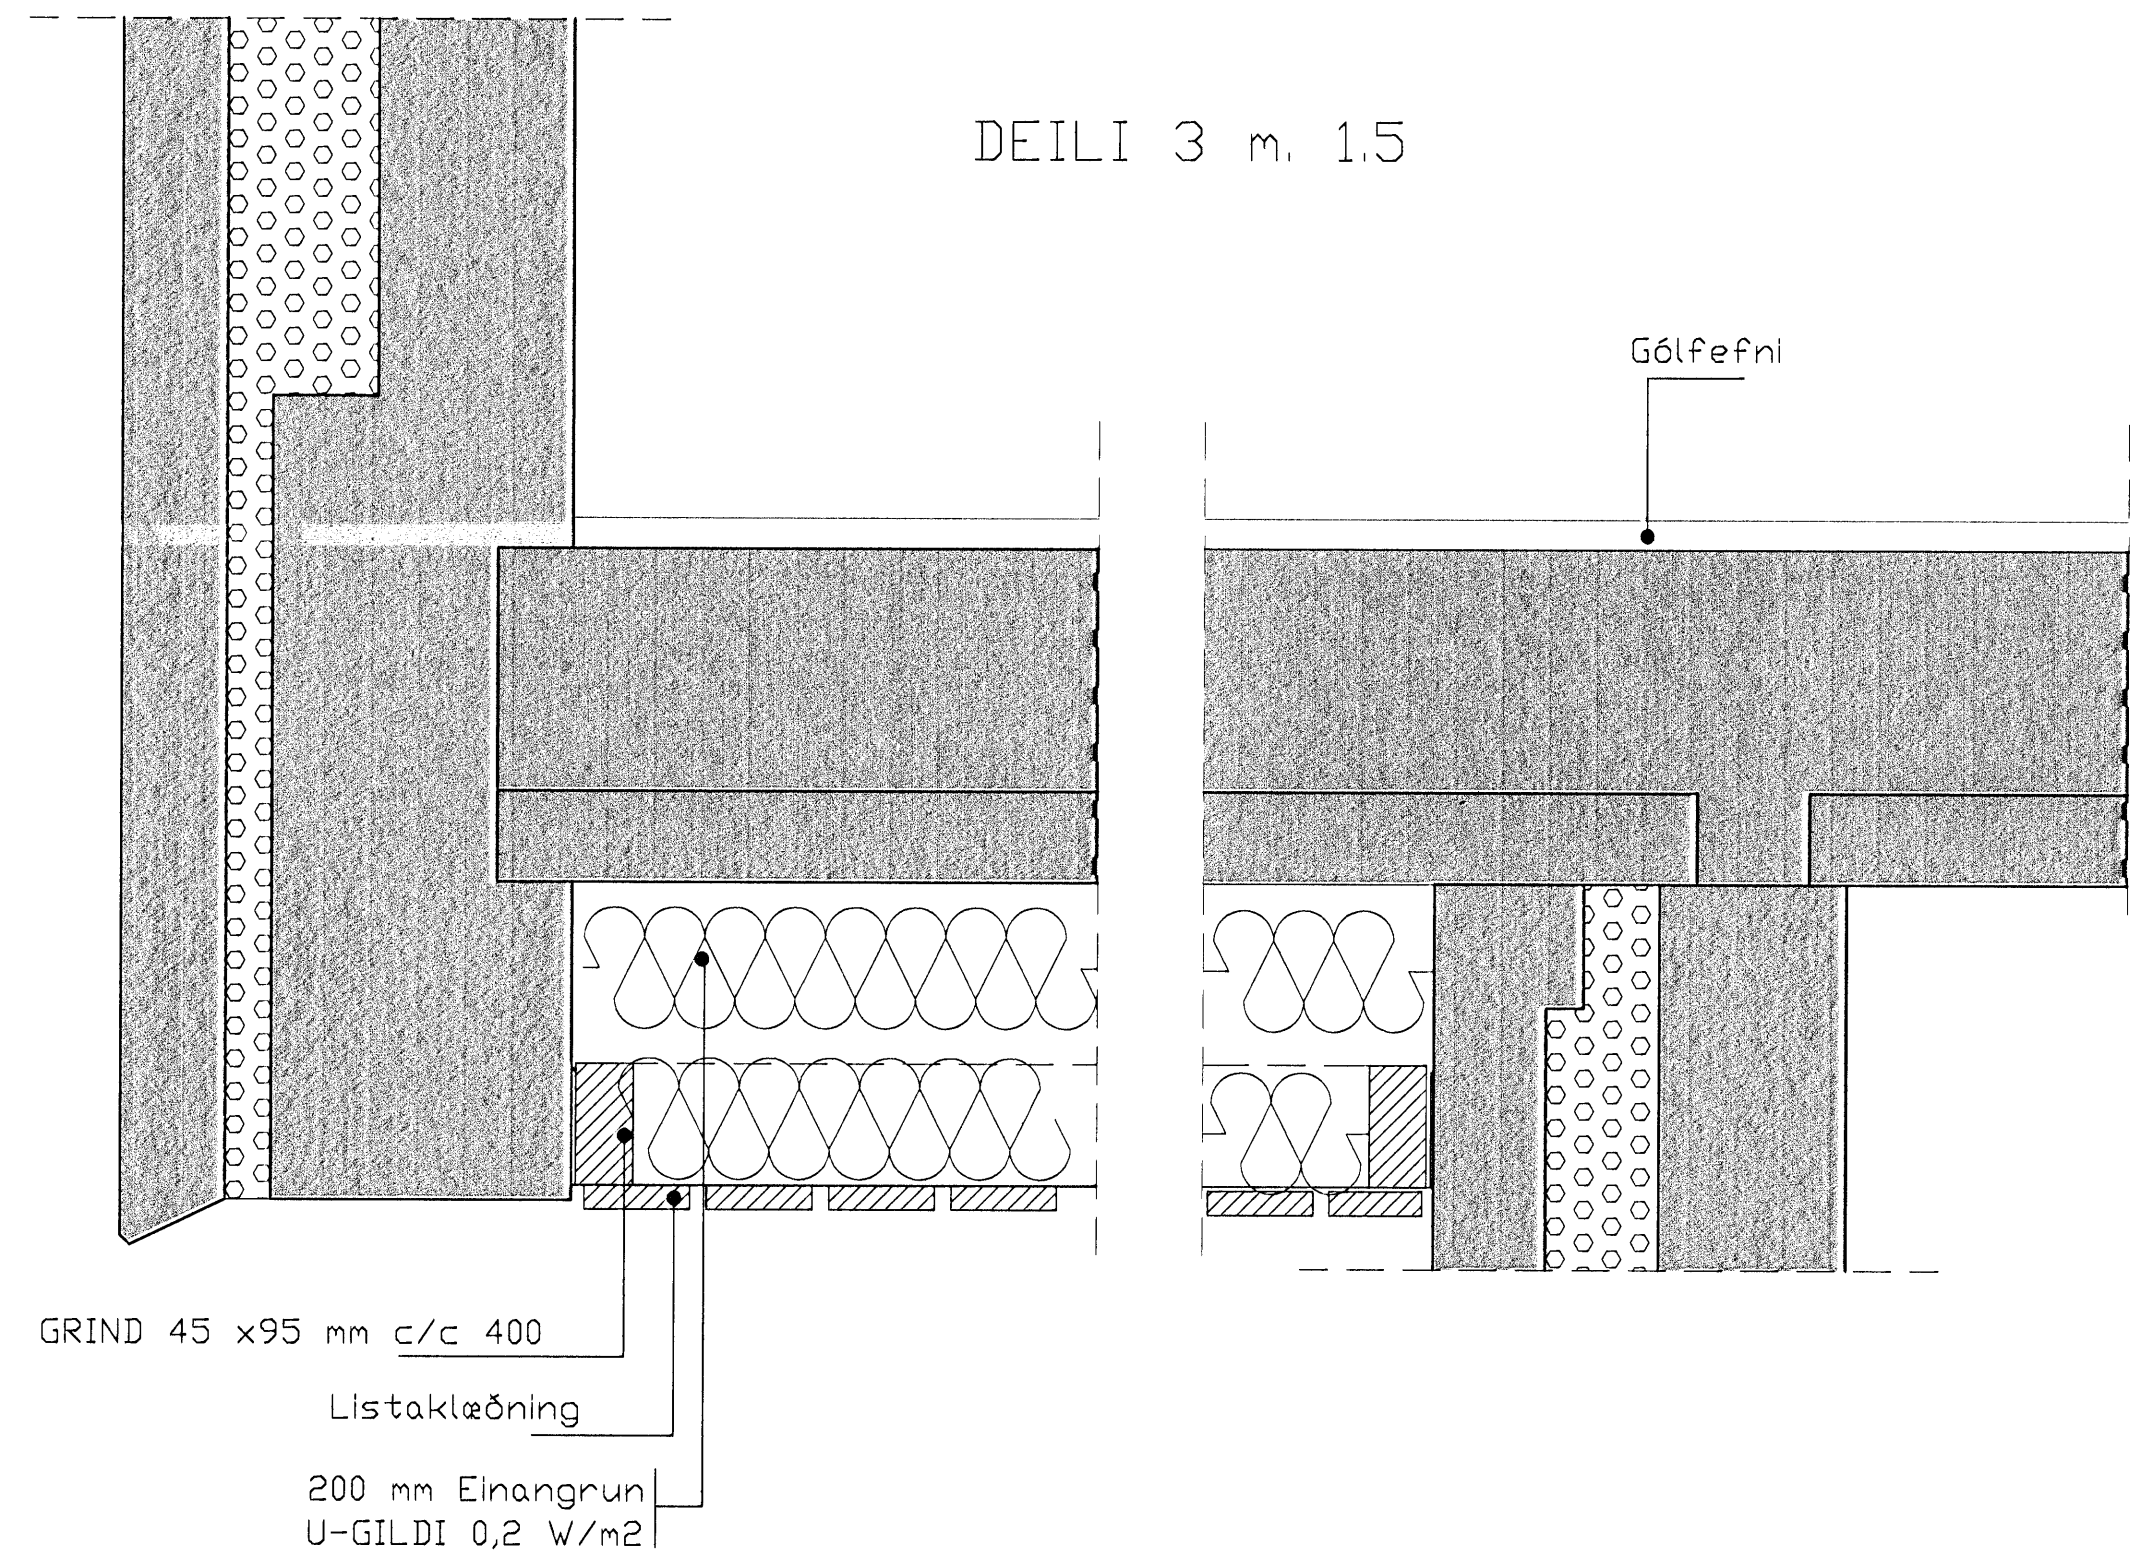

DEILI 3 m. 1:5

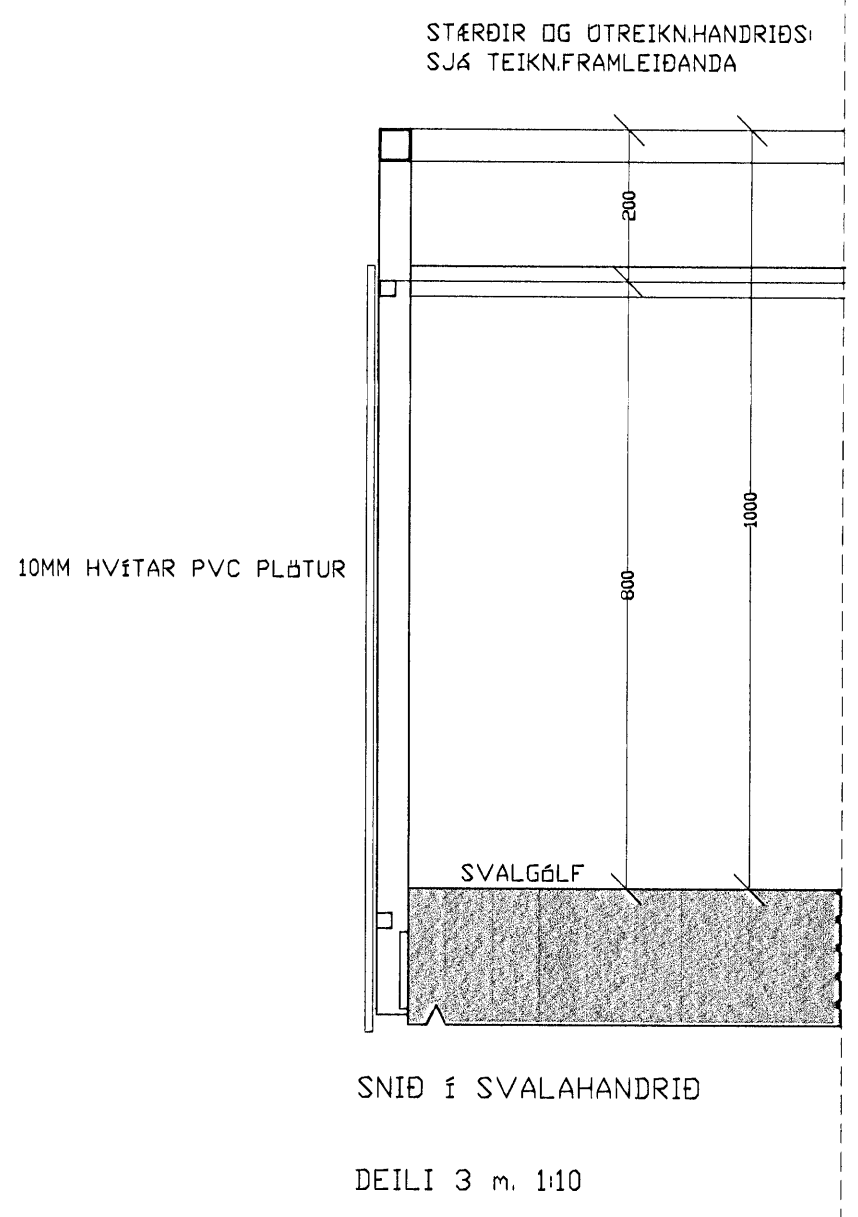

ATH: VERKTAKI YFIRFARI ÖLL MÁL AÐUR EN FRAMKVEMDIR
HEFJAST
GSMÁRÉMI Í TEIKNINGUM TILKYNNIST TEIKNISTOFUNNI
ÖLL VAFATRIÐI SKAL BERA UNDIR TEIKNISTOFUNA.

es		TEIKNISTOFAN SUÐURLANDSBRÁUT 48	
		S: 588-7344 FAX: 588-7343	
		NETFANG: kastor@simnet.is	
KLUKKUVELLIR 40-50 HAFNARFIRÐI			
DEILI 1 ÞAKKANT		MBV	15
		MBV	
		MBV	
HANNAÐ	Kjartan	TEKNAÐ	Bjarni
VERNDUR	0105-07	DRÖGUR	KLUKKUVELLIR.dwg
DATE/TIME	07.02.2008	SAÐ	A-07