Burðarþol: Grunnmynd stálgrindar. 1:100.

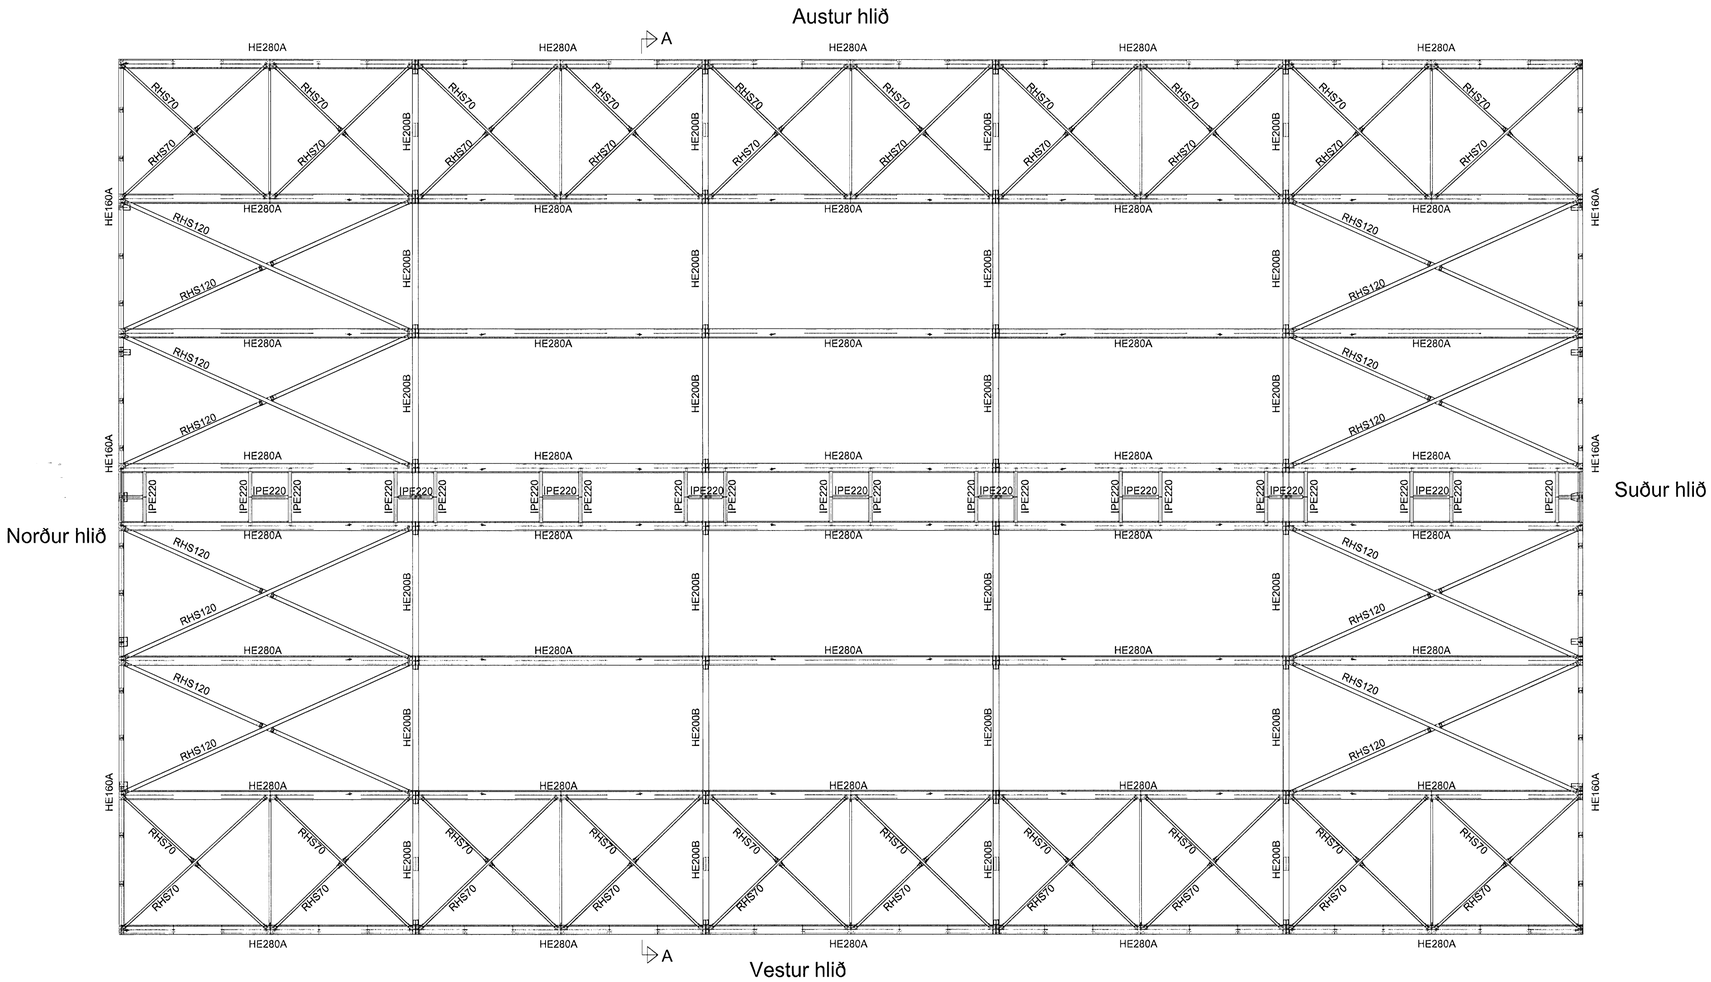

Byggingafulltrúi Hafnarfjarðar
Afgreitt þann
07 FEB 2008
VFS.

Skýringar:

Breytingar:

A: 12.1.2008. GV (Lyftarahús)

TÓV

TEIKNISTOFAN ÓÐINSTORGI,
VERKFRÆÐIDEILD ehf.

Óðinsgötu 7
101 Reykjavík
Netfang: tov@to.is
Sími: 510 2211 Fax: 510 2201

Verkefni: Álfhella 17, Hafnarfirði.

Heiti: Burðarþol: Grunnmynd stálgrindar.

Hönnun: VÍFILL ODDSSON kt. 101237-3629 VERKFRÆÐINGUR FVFÍ - FRV

GÚSTAF VÍFILSSON kt. 231183-5069 VERKFRÆÐINGUR FVFÍ

Áritun aðalhönnuðar:

M. 1:50/20.
R. G.V.
T. G.V.
Dags. Mai 2006. Nr. 1182-1- 7A.