




Vestur 1:100

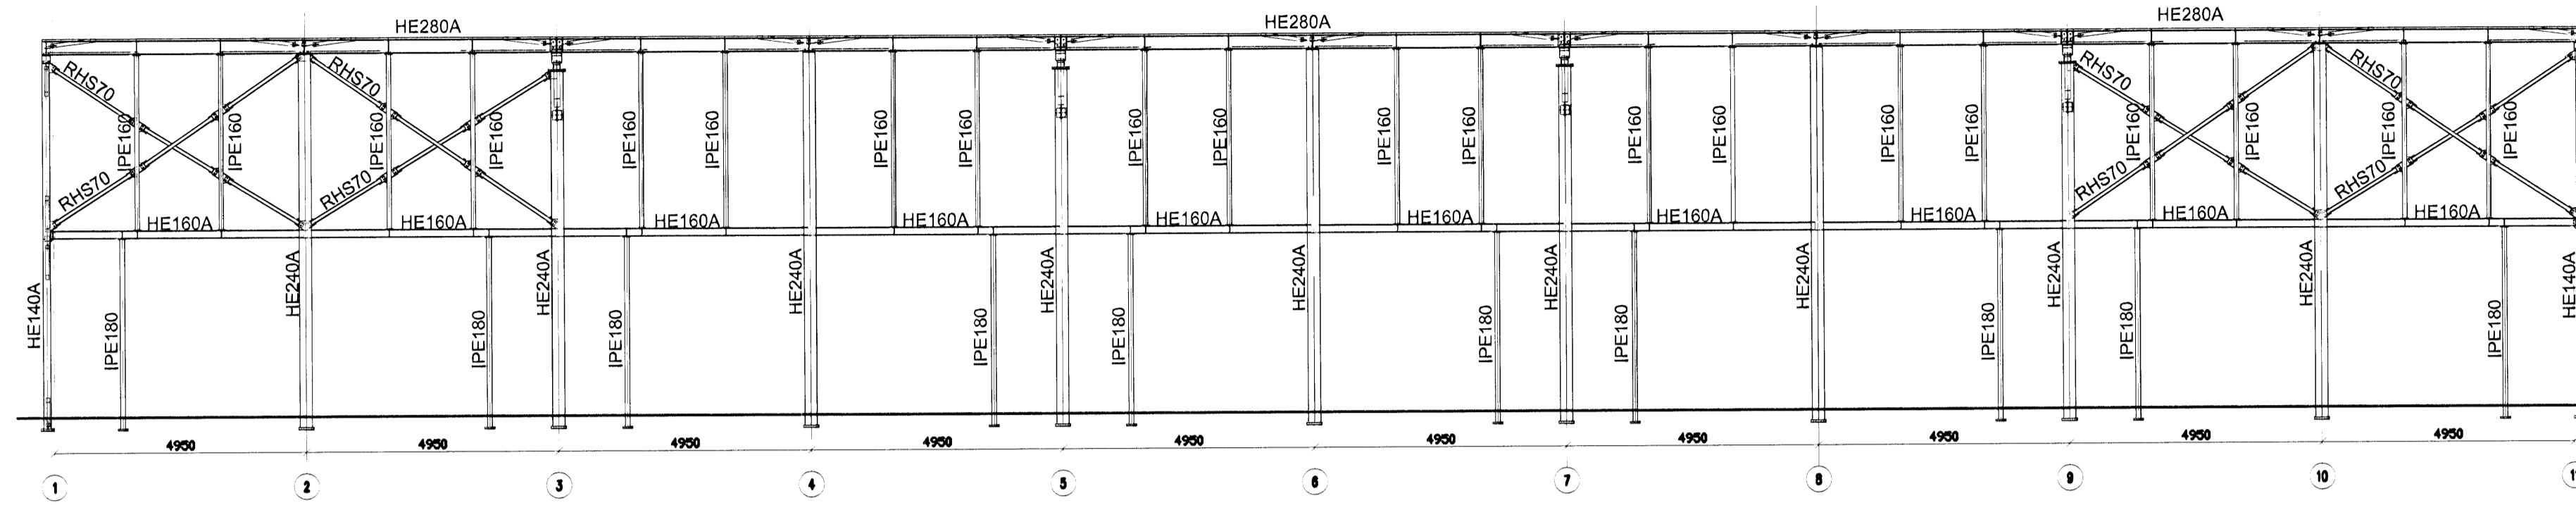


Austur 1:100

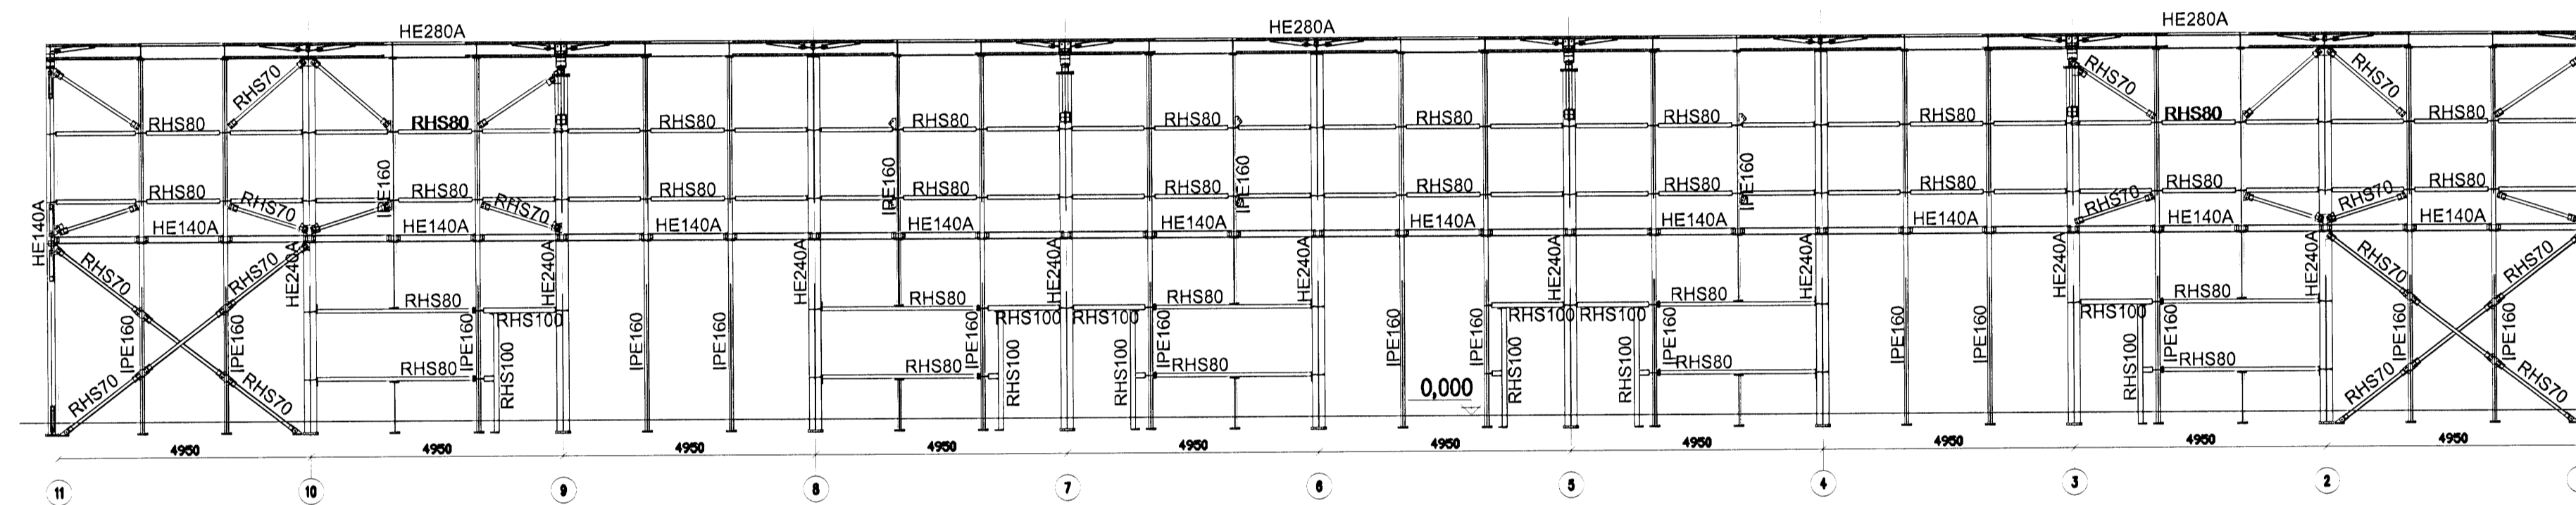


Norður 1:100

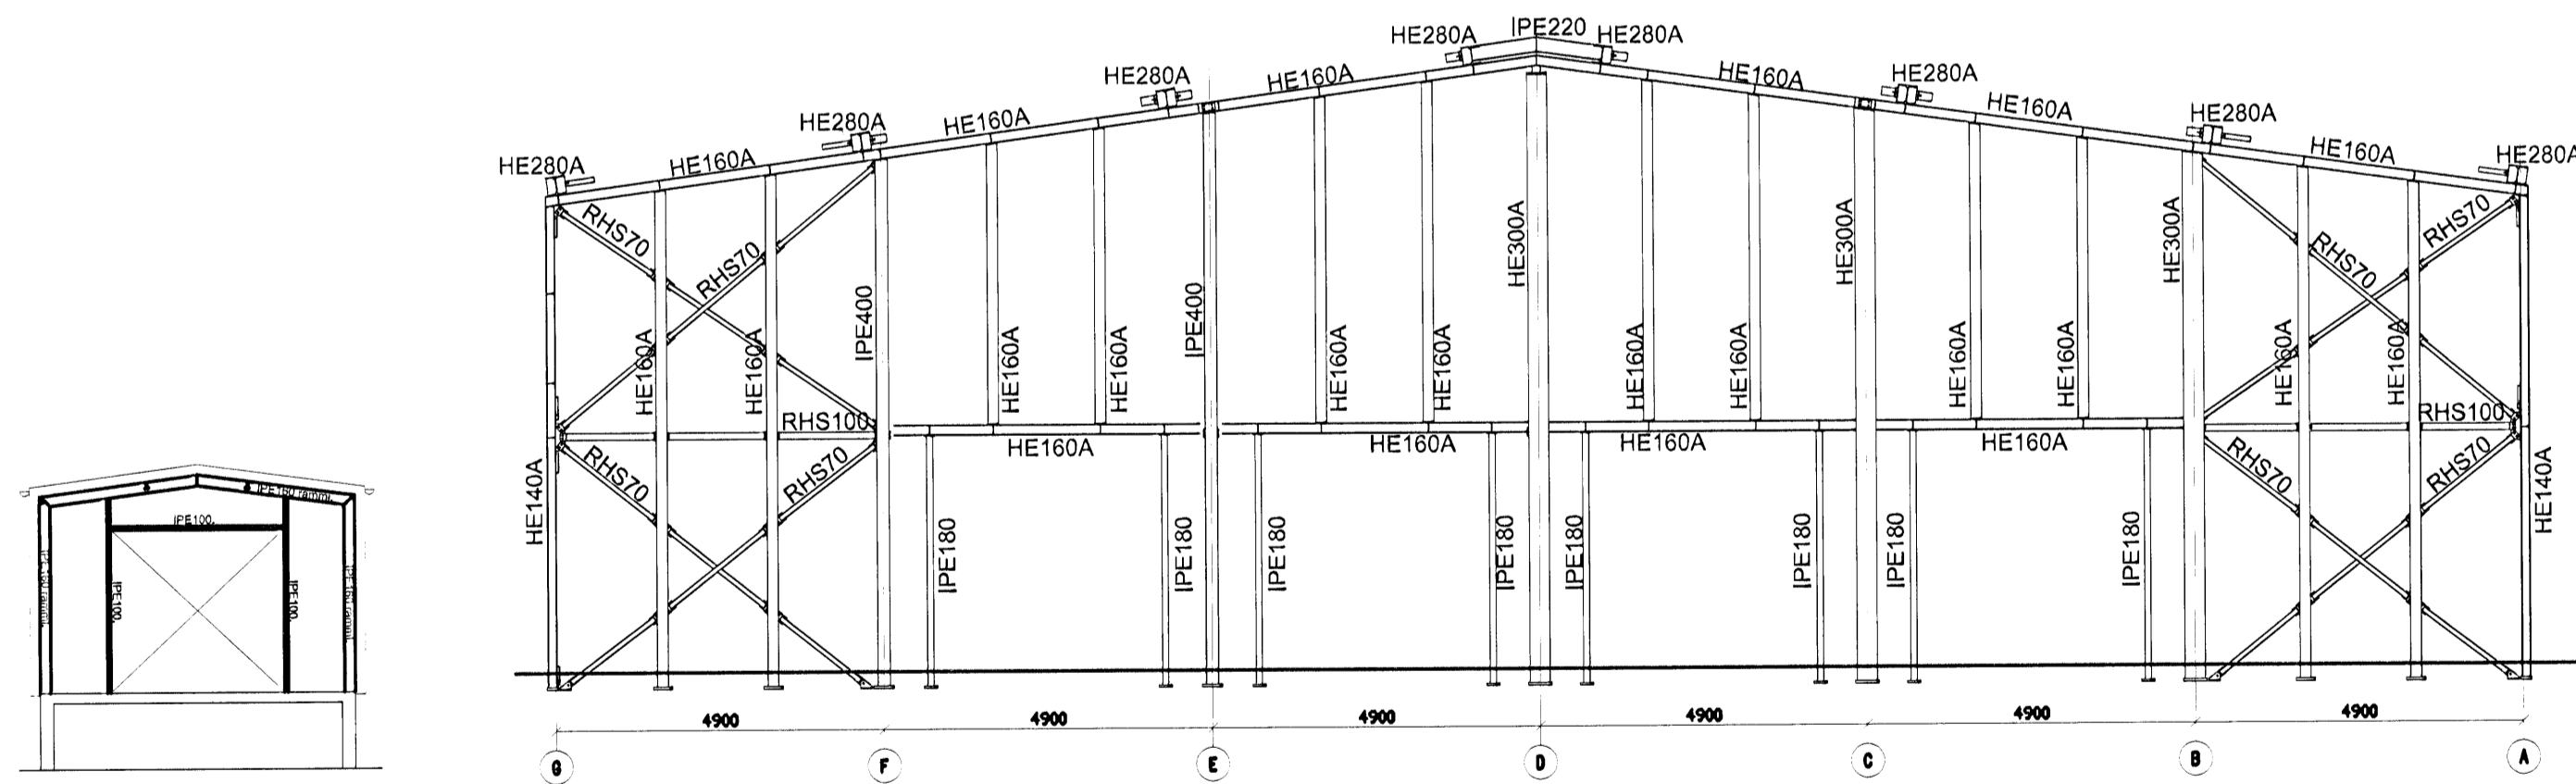

Snið A-A 1:100

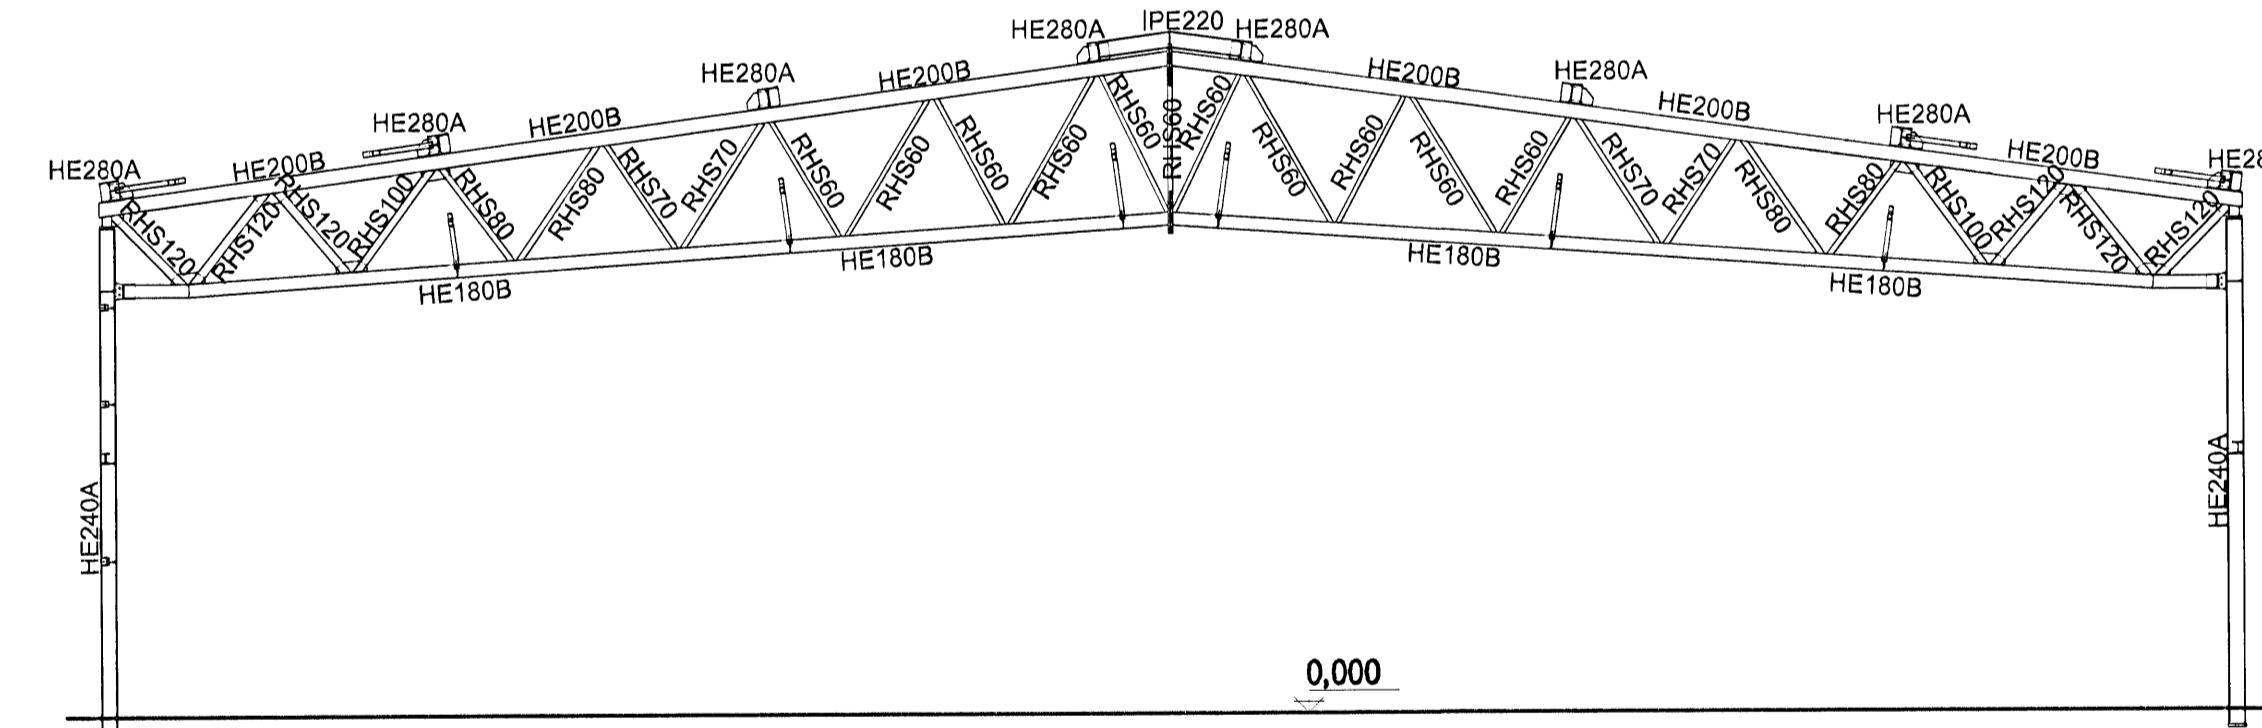

Suður 1:100

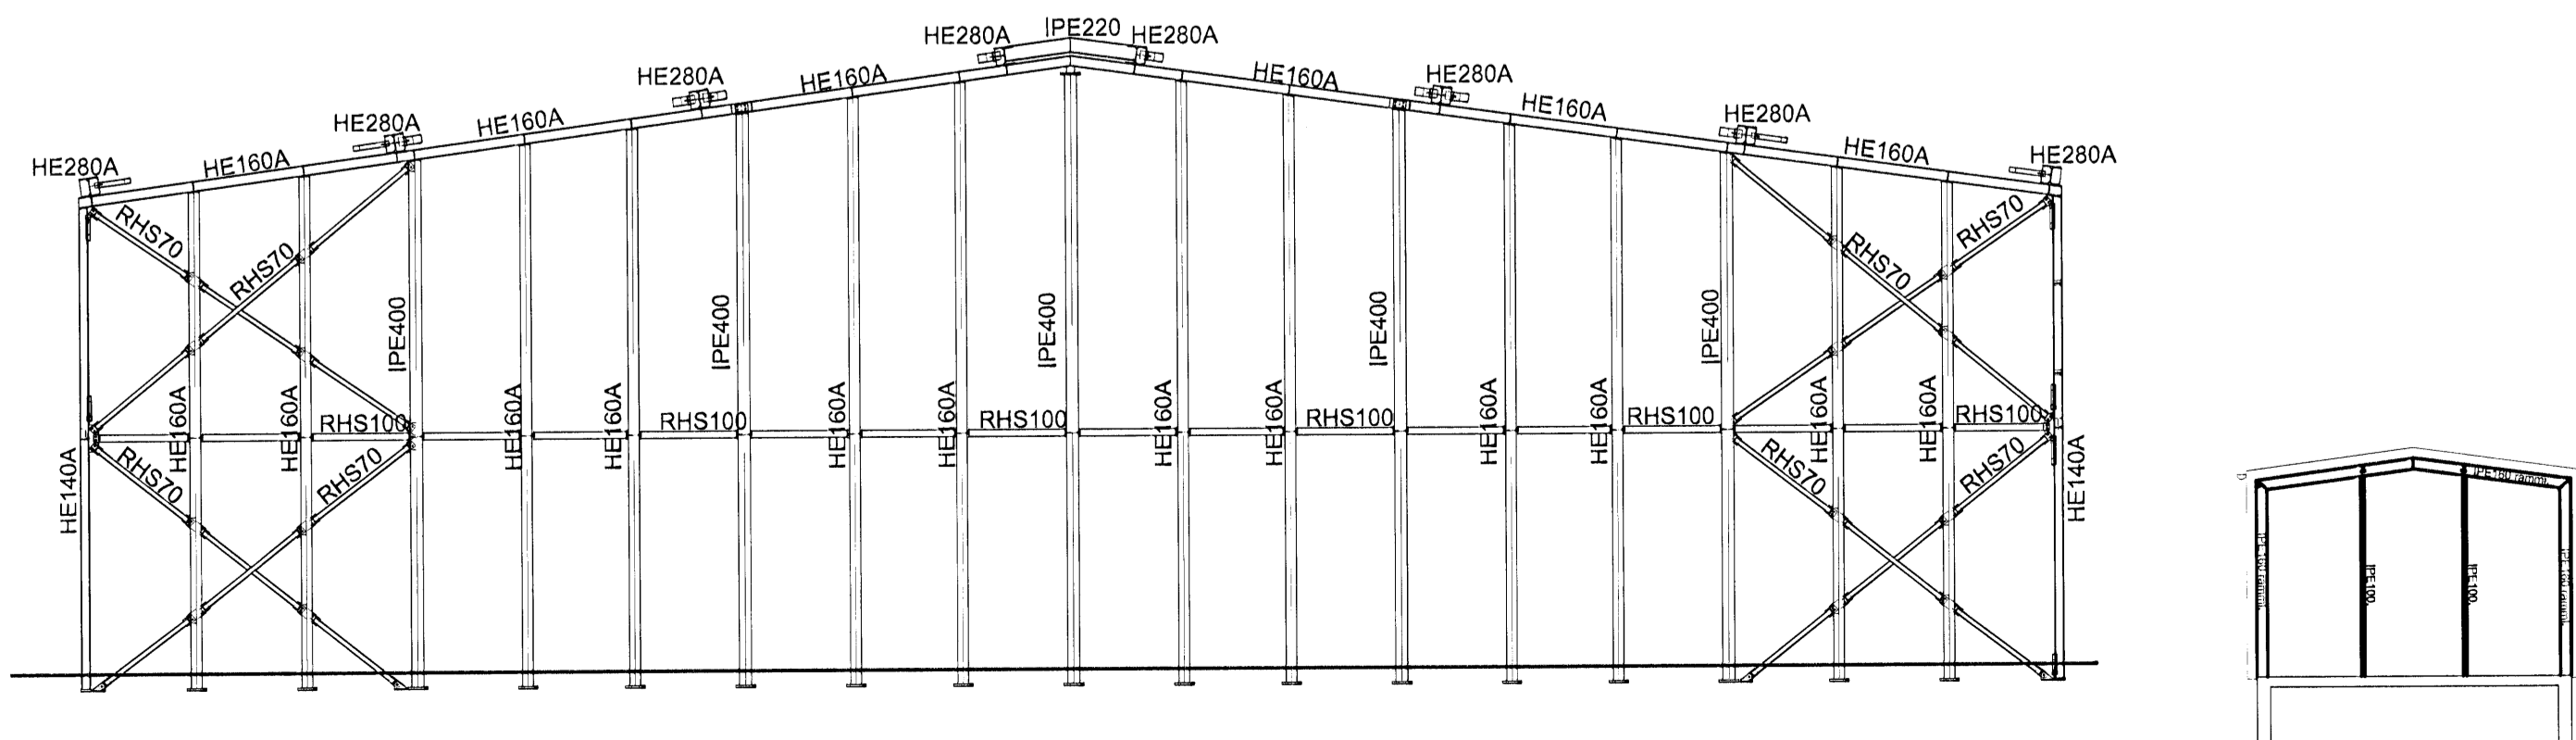

Byggingatillitni Hafnarfirðar
 Afgreitt þann
 07 FEB 2008
 VP

Skýringar:

Breytingar:

A: 12.1.2008. GV (Lyftarahús)

TEIKNISTOFAN ÖBINSTORGI,
 VERKFRÆÐIÐEILD ehf.
TÓV
 Óðlingstöðu 7
 101 Reykjavík
 Netfang: tov@ob.is
 Sími: 510 2211 Fax: 510 2201

Verkaft: Álfhella 17, Hafnarfirði.

Heiti: Burðarþot; Hillarmyndir og snið í stálgrind.

Hönnun: VÍFILL ODDSSON VERKFRÆÐINGUR
 KL 101237-3829 FVFI - FRV
 GÚSTAF VEICSSON VERKFRÆÐINGUR
 KL 231163-5089 FVFI

Áritun aðalhönnuðar:
Gústaf Veicsson ÖB 12.2.08 29

M. 1:50/20.
 R. G.V.
 T. G.V.
 Dags. Maí 2008. Nr. 1182-1- 8A.