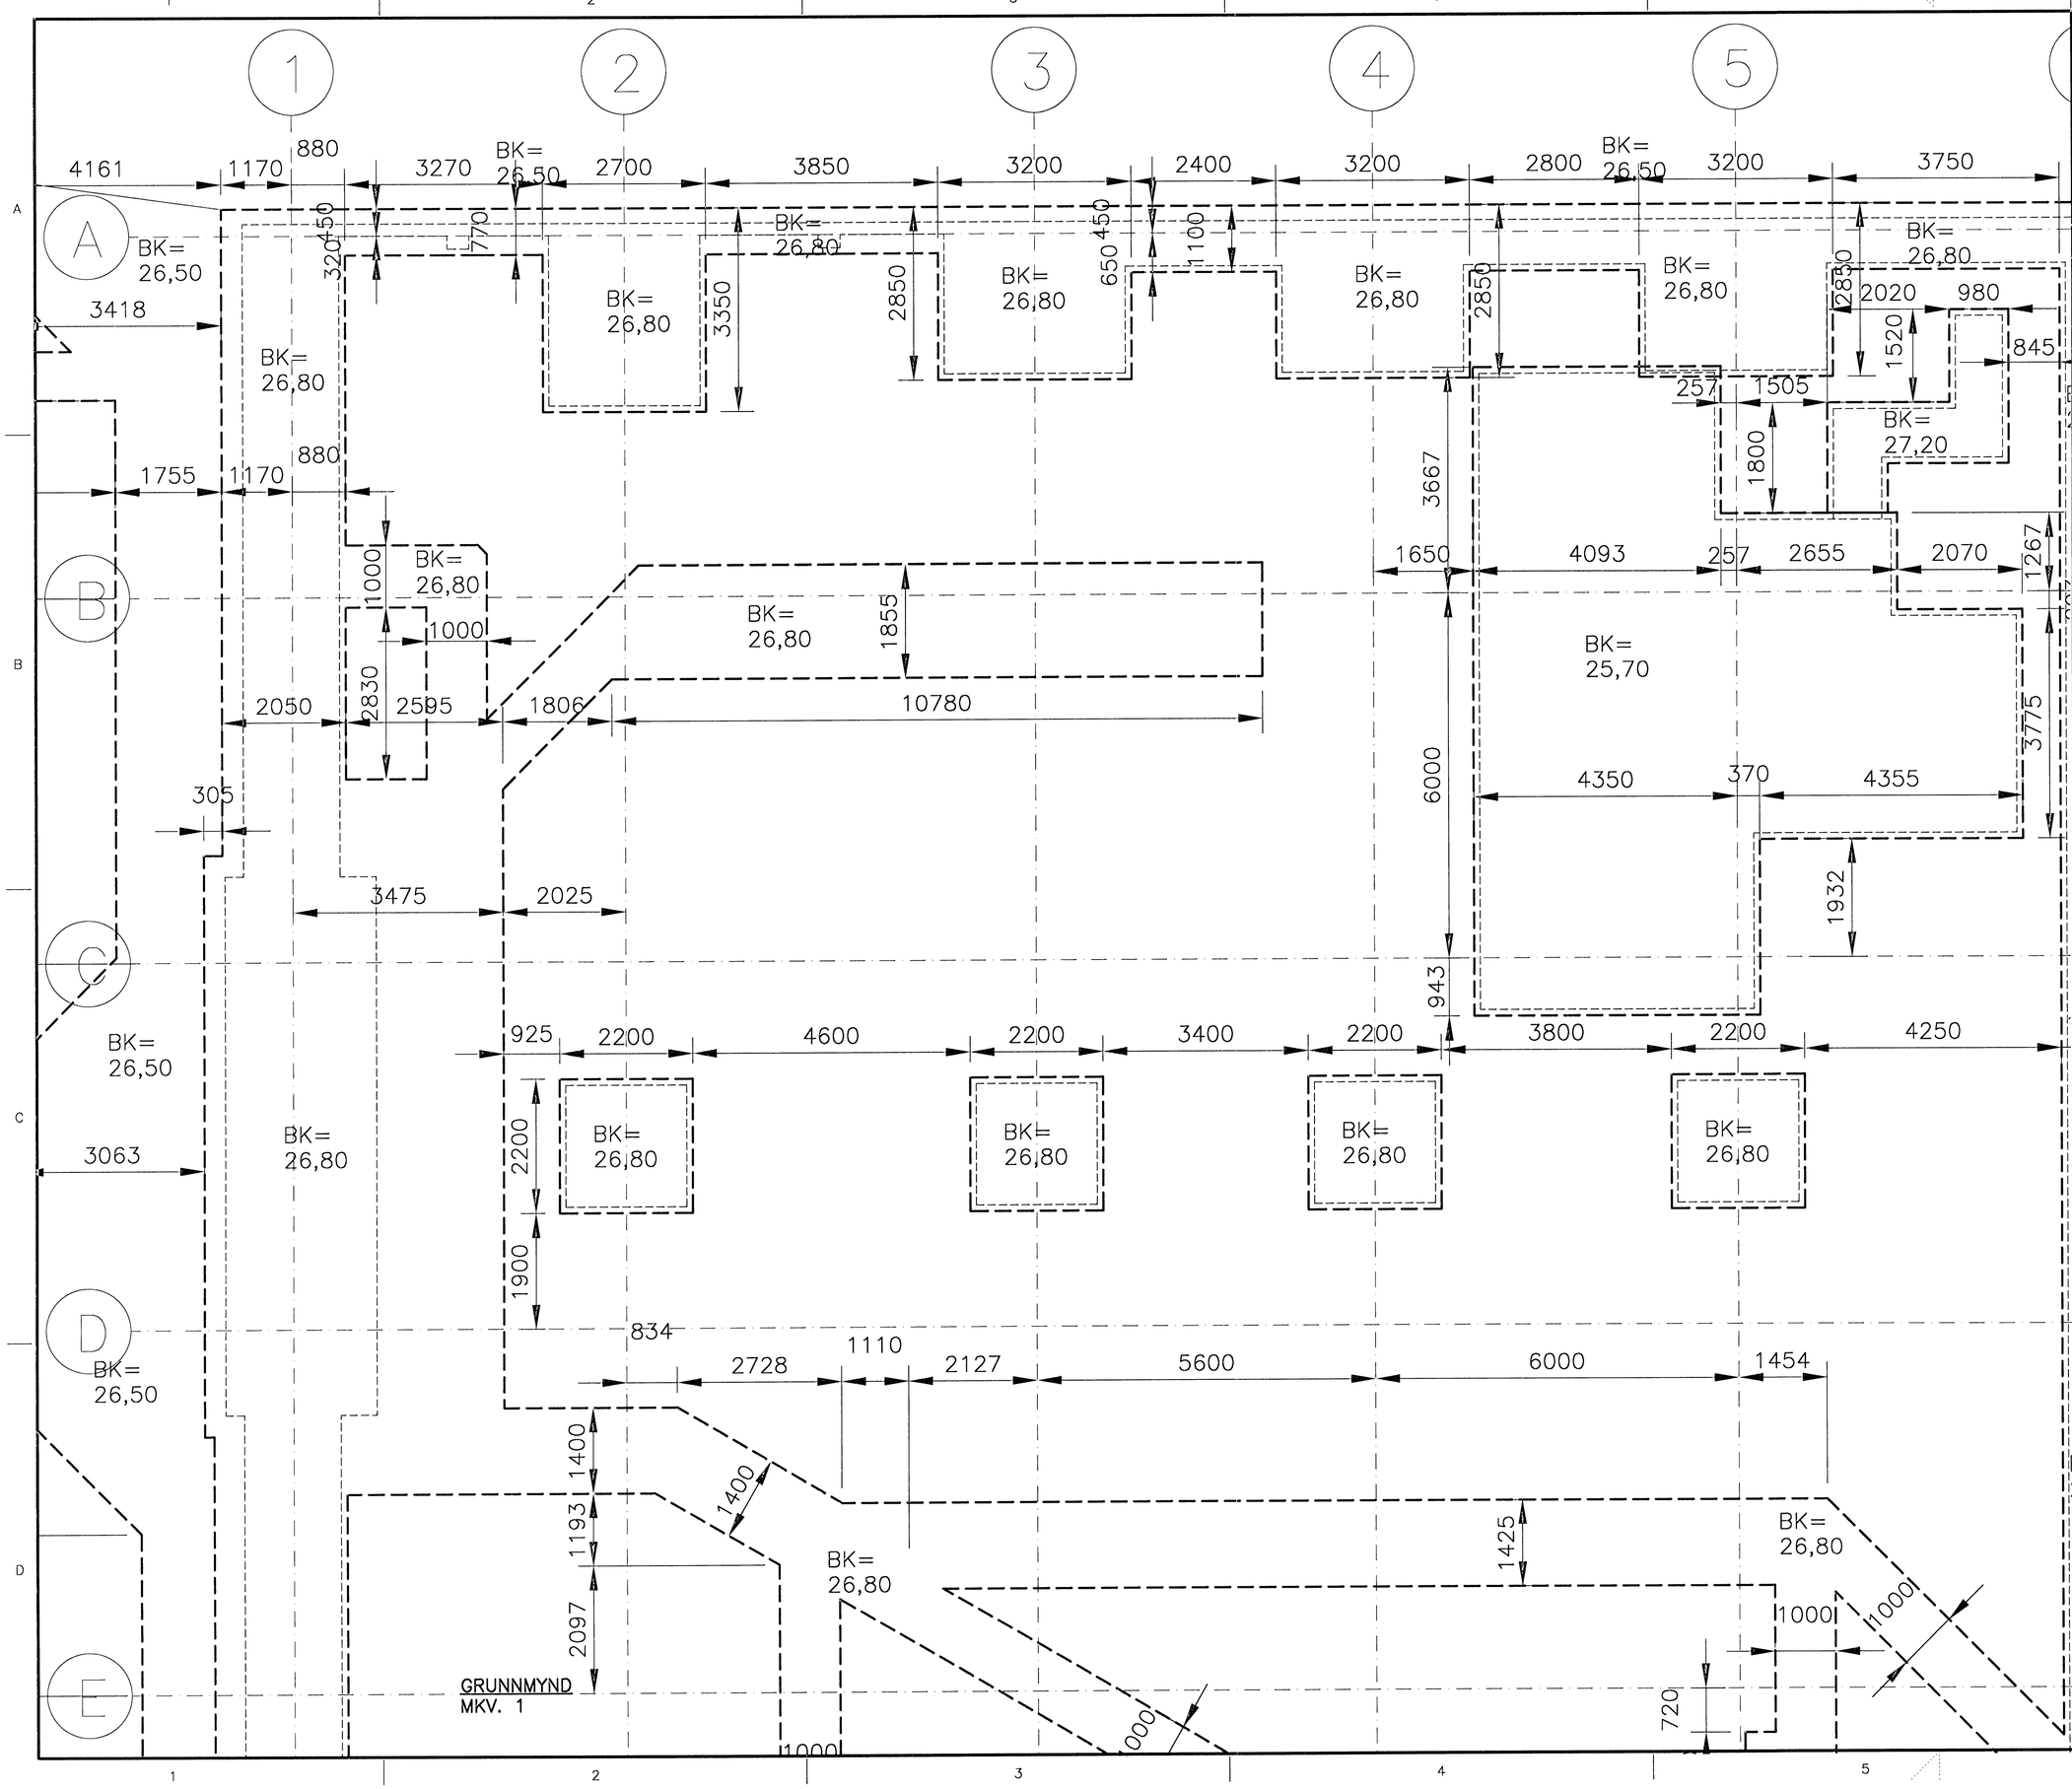


Byggingafulltrúi Hafnarfjarðar
Afgreitt þann
06 FEB 2008
VPS.

ÚTGÁFUFERILL

| NÚMER: | DAGS: | SKÝRINGAR: | HANNAÐ: |
|---|---|---|---|
| B1 | 11.01.2008 | BYGGINGATEIKNING | JGG |

DAGS. UNDIRSKRIFTAR: | NAFN OG KT. SAMRÆMINGARHÖNNUÐAR: SIGURÐUR ÞORVARÐARSON 280845-3109

UNDIRSKRIFT SAMRÆMINGARHÖNNUÐAR:

## SKÝRINGAR Á TÁKNUM:

ÖLL MÁL ERU Í METRUM
HÆÐIR ERU Í METRUM YFIR SJÓ Í STAÐBUNDNU HÆÐARKERFI SVÆÐISINS

0,00 TÁKNAR HÆÐ 0,00 Á SNIÐUM

0,00 TÁKNAR HÆÐ 0,00 Á LÍNU

1 / 0,2 TÁKNAR HALLA Á GRAFTRARMÖKUM EÐA FYLLINGU SÝND Á SNIÐUM.

H203 TÁKNAR HNITAPUNKT.

## HNITASKRÁR:

HNIT ERU TÁKNUÐ MEÐ BÓKSTAF OG HLAUPANDI NÚMERI, T.D.: L03

HNIT ERU Í ISN HNITAKERFI

MÖRK KLAPPARSKERINGAR =

GRAFTRARMÖRK =

ÓHREYFT YFIRBORÐ LANDS =

BK MERKIR GRAFTRARBOTN UNDIR UNDIRSTÖÐUM
GK MERKIR GRAFTRARBOTN UNDIR PLÖTUM OG PLÖNUM
SB MERKIR GRAFTRARBOTN Í LAGNASKURÐUM

MKV. 1

0 1000 2000 3000 4000 5000

1:50 (Í A1) mm

ÖLL AFNOT OG AFRITUN TEIKNINGAR, AÐ HLUTA EÐA HEILD, ER HÁÐ SKRIFLEGU LEYFI HÖFUNDA.


VGK HÖNNUN
GRENSÁSVEGI 1 · 108 REYKJAVÍK · SÍMI: 422 3000 · FAX: 422 3001
VEFFANG: www.vgkhonnun.is · NETFANG: vgkhonnun@vgkhonnun.is


HEITI VERKS:

# SMIÐJA

MELBRAUT 23 HAFNARFIRÐI

HEITI TEIKNINGAR:

BURÐARVIRKI:
UNDIRSTÖÐUR
GRUNNMYND

| MÆLT: | TEIKNAÐ: JGG | GEYMSLUNÚMER: | VNR: 3.151.234 |
|---|---|---|---|
| HANNAÐ: JGG | YFIRFARIÐ: | MKV: | NR. TEIKNINGAR: J0-002 |
| DAGS. UNDIRSKRIFTAR: 14/1 2008 | NAFN OG KT. HÖNNUÐAR: VGK-HÖNNUN hf 430572-0169 | | |
| UNDIRSKRIFT HÖNNUÐAR: | 200862-5119 | | ÚTGÁFA: B1 |