


A-A  
 SNEIDING 1:50  
 20-02  
 20-04  
 20-06  
 20-08  
 20-10

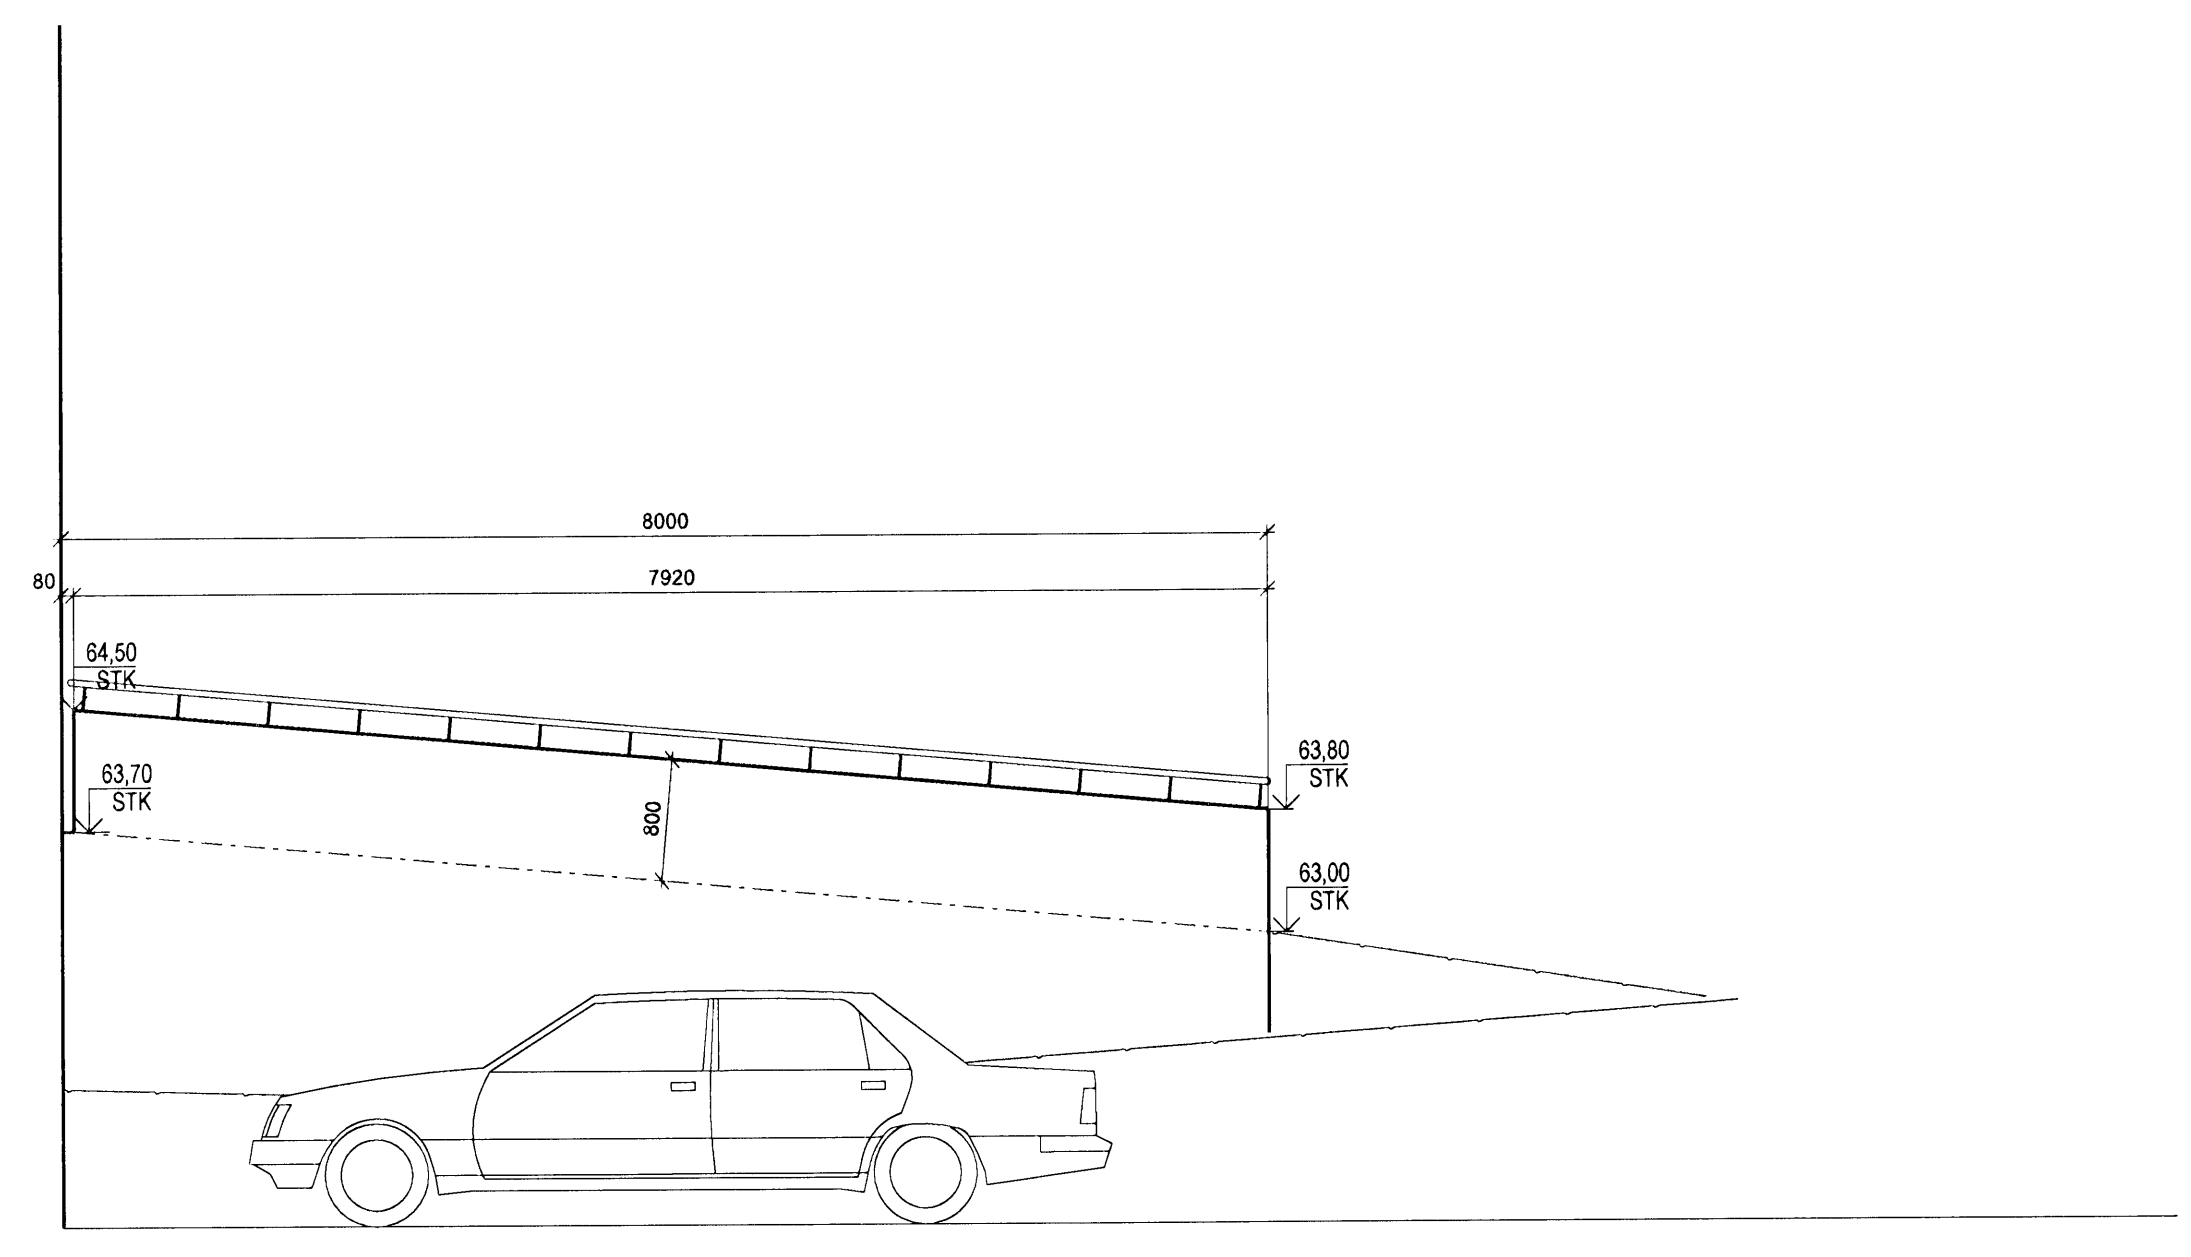

1  
 20-02  
 ÚTLIT 1:50  
 STÖBVEGGUR

A	HMH	HMH	12.01.2008
Efningun undir bygginguáttá þarlagð, halla bygginguáttá þreytt.			
DTGAFI	TEKNAÐ	ÍSAMBÝRKT	DAÐS
BREYTINGAR			

ASK Arkitektar  
 Geirsgötu 9  
 101 Reykjavík  
 Sími 515 0300  
 Fax 515 0319  
 www.ask.is



Artun aðalhönnuðar  
 Heiði Már Halldórsdóttir arkitekt F.A.I. kt. 301288-7049

BREKKUÁS 1-3  
 HAFNARFIRÐI  
 VERKFRNI  
 HRETTI TEKNINGAR  
 VERKTEIKNING  
 SNEIDING A-A

MKV-1 A1	1:50
TEKNAÐ	HITHIHT
DAÐS	15.03.07

VERKFR NR	NÚMÉR TEKNINGAR	DTGAFI
0668	20-20	A