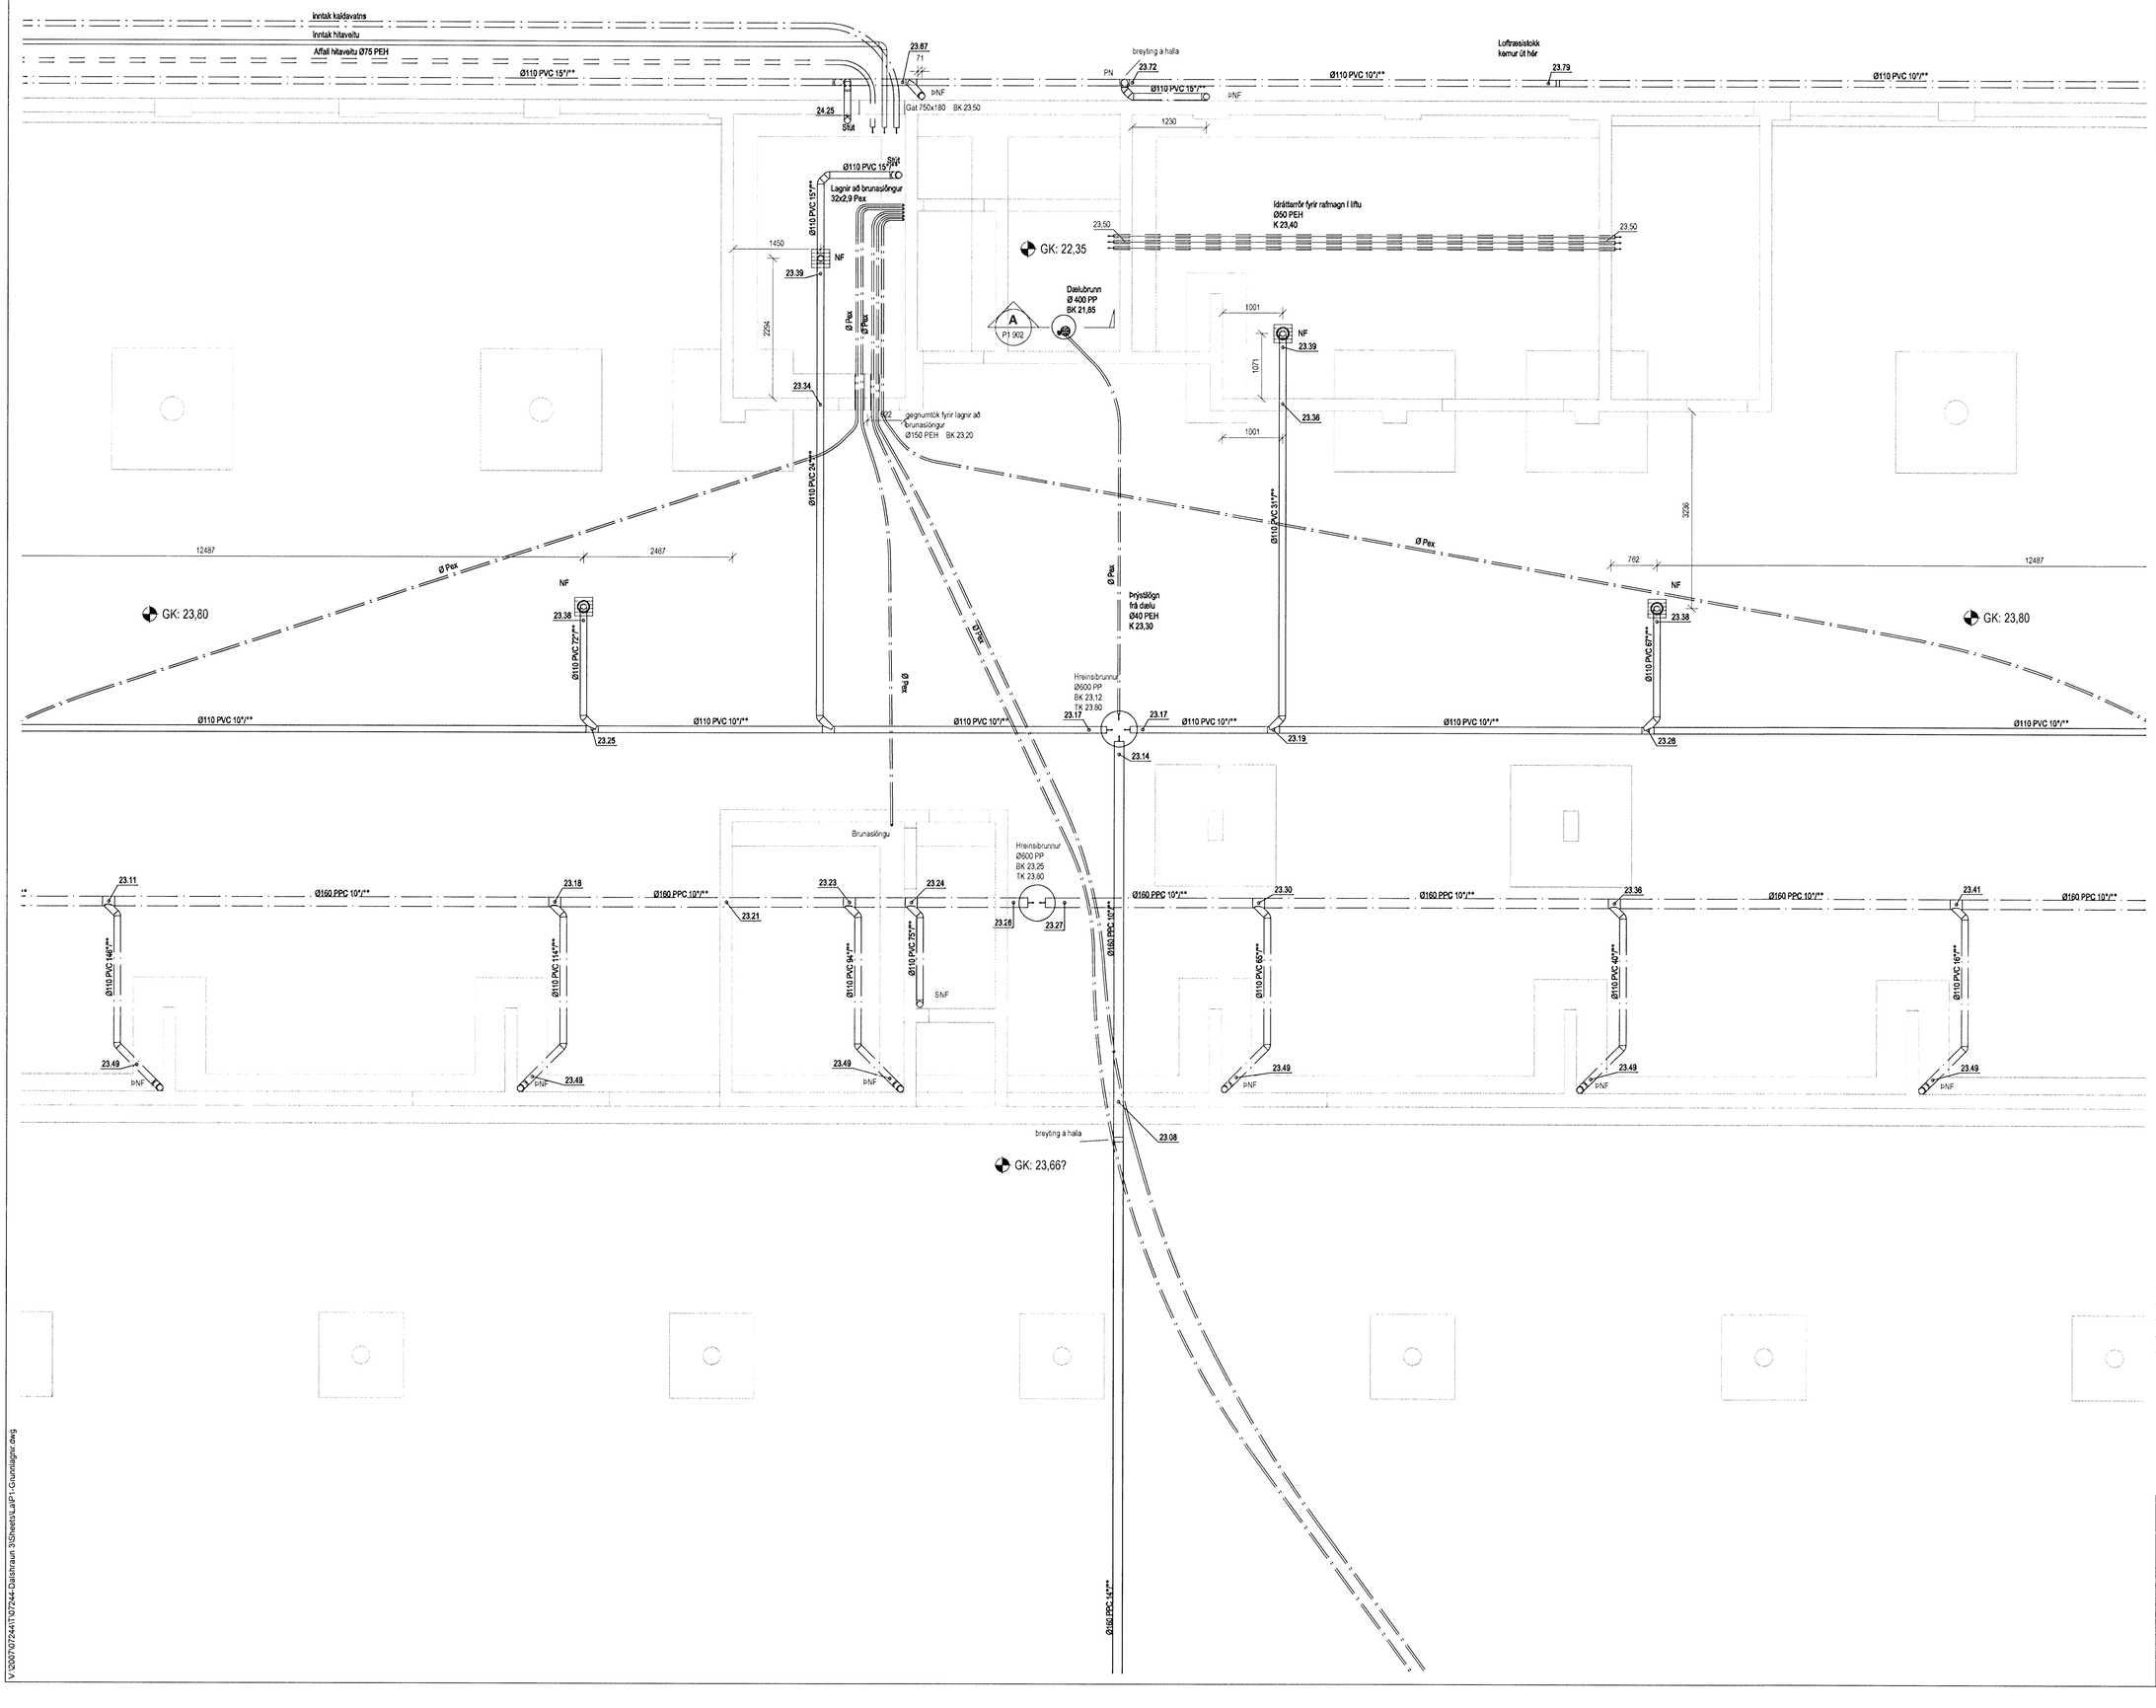

Byggingaleyfi fyrir framkvæmdum samþykkt
0 6 FEB 2008

Skýringar

Fæði lagnir fyrir brunaslöngur skal leggja 800 mm undir yfirborð (neðst í fyllingu milli sökkla).

Þar sem lögn fer upp á yfirborð skal vera 40 mm einangrun utan um lögnina skal tryggja að einangrun blotnar ekki.

Niðurföll skulu vera með innbyggðu sandfangi.

DALSHRAUN 3

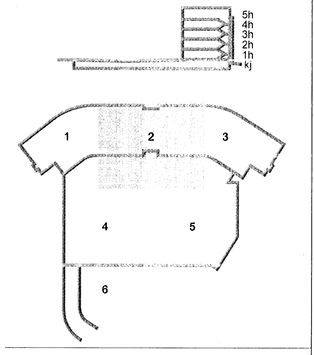

Útg.	Dags.	Skýring	Hannað/Yfirfarið

VSB
VERKFRÆÐISTOFA
BÆJARHRAUN 20 • 220 HAFNARFJÖRÐUR • KENNIT. 710796-2899
vsb@vsb.is • Sími 585 8600 • Fax 585 8610 • www.vsb.is

Áritun sérhönnuðar
Sveinn Áki Sverrisson
Kt: 230855 5609 • aki@vsb.is

Verkheiti
DALSHRAUN 3
HAFNARFIRÐI

Verkhluti
Lagnir
Grunnlagnir
Grunnmynd 2

Hannað	Teiknað	Yfirfarið	Kvarði		Síða
RJK	RJK	SÁS	1:50	/ A1	-
Dags.		Verkefni	Teikning		Útgáfa
01.02.2008		07244	P1 -12		-

V:\2007\07244\T\07244-Dalshraun 3\Sheets\LaP1-Grunnlagnir.dwg