Samþykkt þann
05 FEB. 2008
Byggingarfulltrúinn í Hafnarfirði
F.h. Hrólfur S. Gunnlaugsson

Undirritun samræmingarhönnuðar:

Móttekið:

Samþ.: 23.1.08

V1
2.102
ÁSÝND 1:50

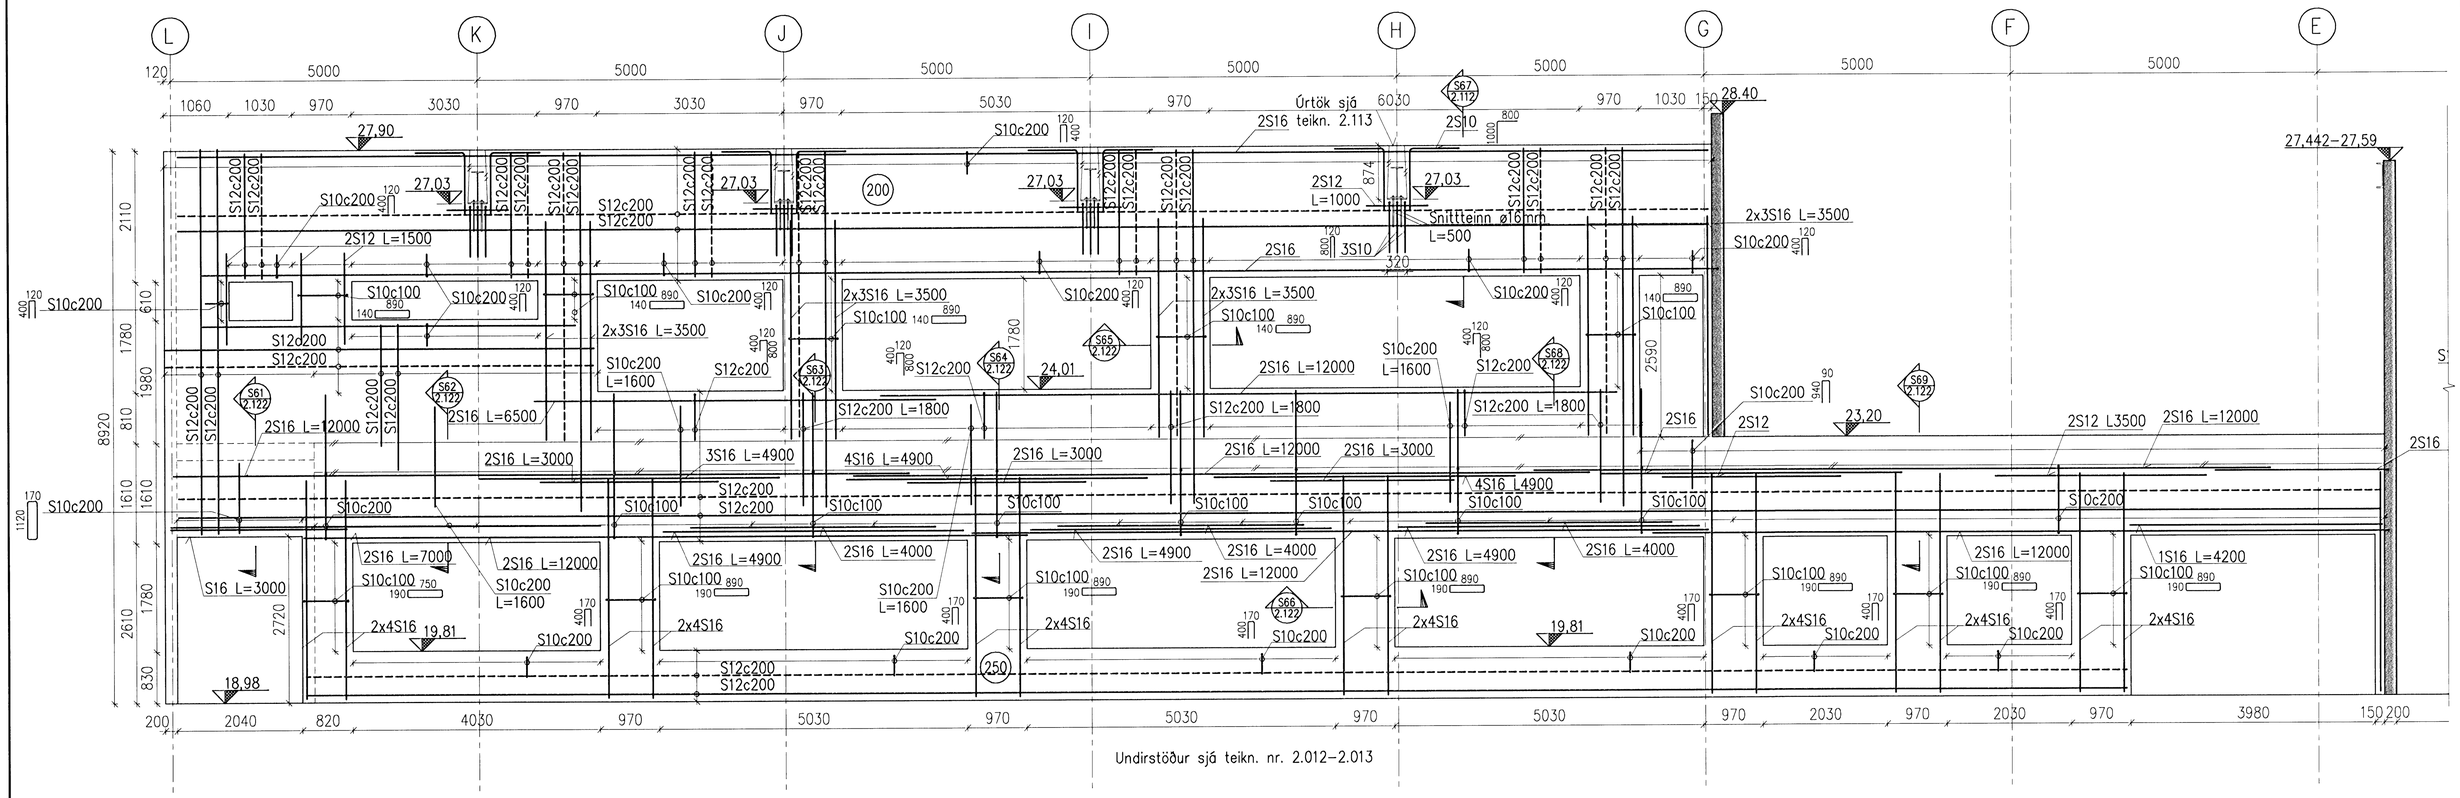

Undirstöður sjá teikn. nr. 2.012–2.013

1:50
1000 0 1000 2000 3000 4000 5000 mm

Útg.	Dags.	Breyting	Hö.	Yf.	Sp.
A	2008-01-21	VERKTEIKNING	DS	KGS	HH

GJÁHELLA 4, HAFNARFIRÐI
HÉÐINN HF.
BURÐARVIRKI
N-VEGGUR, ÁSÝND 1/3

VST Verkfræðistofa Sigurðar Thoroddsen hf.
Ármúla 4, 108 Reykjavík – Kt. 611276-0289
Sími: 569 5000 – Fax: 569 5010 – Veffang: www.vst.is

Hannað:	Teiknað:	Yfirfarið:	Mkv:
DS	DS/AFV		1:50

Samþykkt: F.h. VST hf. Hjörtur Hansson 150946-4929

Tölvuskrá: K:\2006.01\48\teikn\burð\HED-2119-2122.dwg
Blaðstærð: A1
Dags: JAN. 2008
Nr.: 2006.0148 2.119 A

© ÖLL AFNOT OG AFRITUN TEIKNINGA, AÐ HLUTA EÐA Í HEILD, ER HÁÐ SKRIFLEGU LEYFI HÖFUNDA