30 SNIÐ 1:10

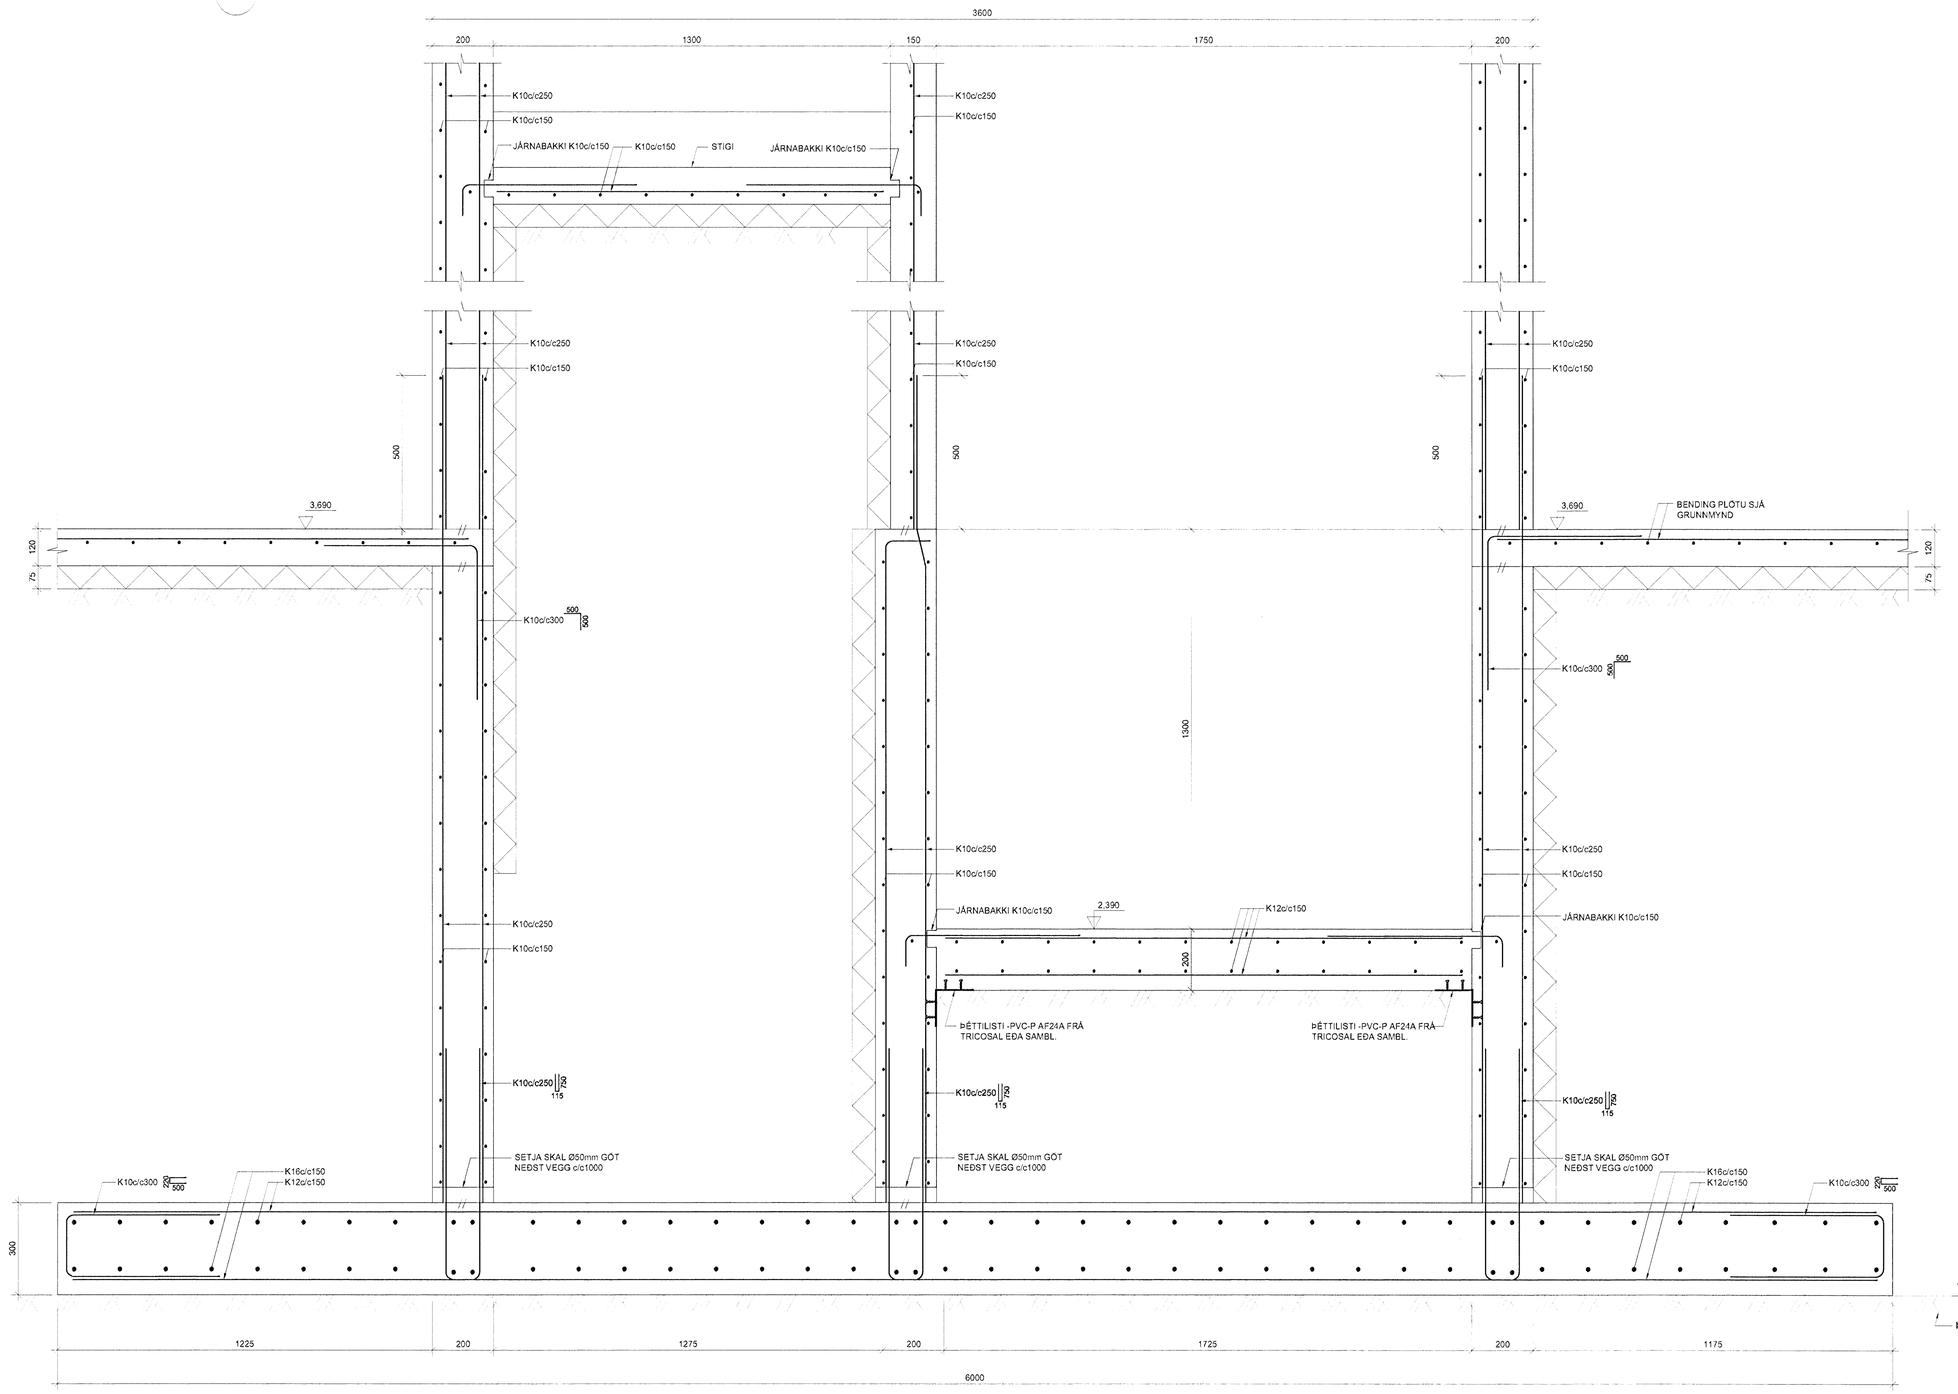

Byggingarnefnd Hafnarfjarðar
Áritað þann
31 JAN 2008
VÞ
ÁRITUN SAMRÆMINGARHÖNNUÐAR

NR. 9

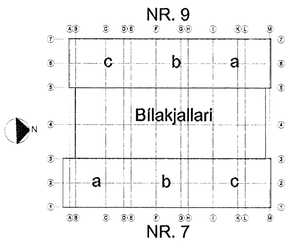

NR. 7

BR.	DAGS.	BREYTING	REIKN.	TEIKN.

NORÐURBAKKI 7-9

BURÐARVIRKI
UNDIRSTÖÐUR
SNIÐ OG SÉRMYNDIR

MKV.:	1:10
DAGS.:	05.12.2007
HANNAÐ/TEIKN.:	HE/GG
VERKNR.:	05112

EYKT.

YFIRFARIÐ:	ÞÓ
SAMÞYKKT:	
KENNITALA:	130657-4429

Conís VERKFRÆÐIRÁÐGJÖF
Kennitala: 600105-1400
Hlíðasmára 11, 201 Kópavogur
Sími: 517-3090
Veffang: www.conis.is

TEIKN.NR: B(7-9)_013 BR:

002-UNDIRSTÖÐUR_SNIÐ