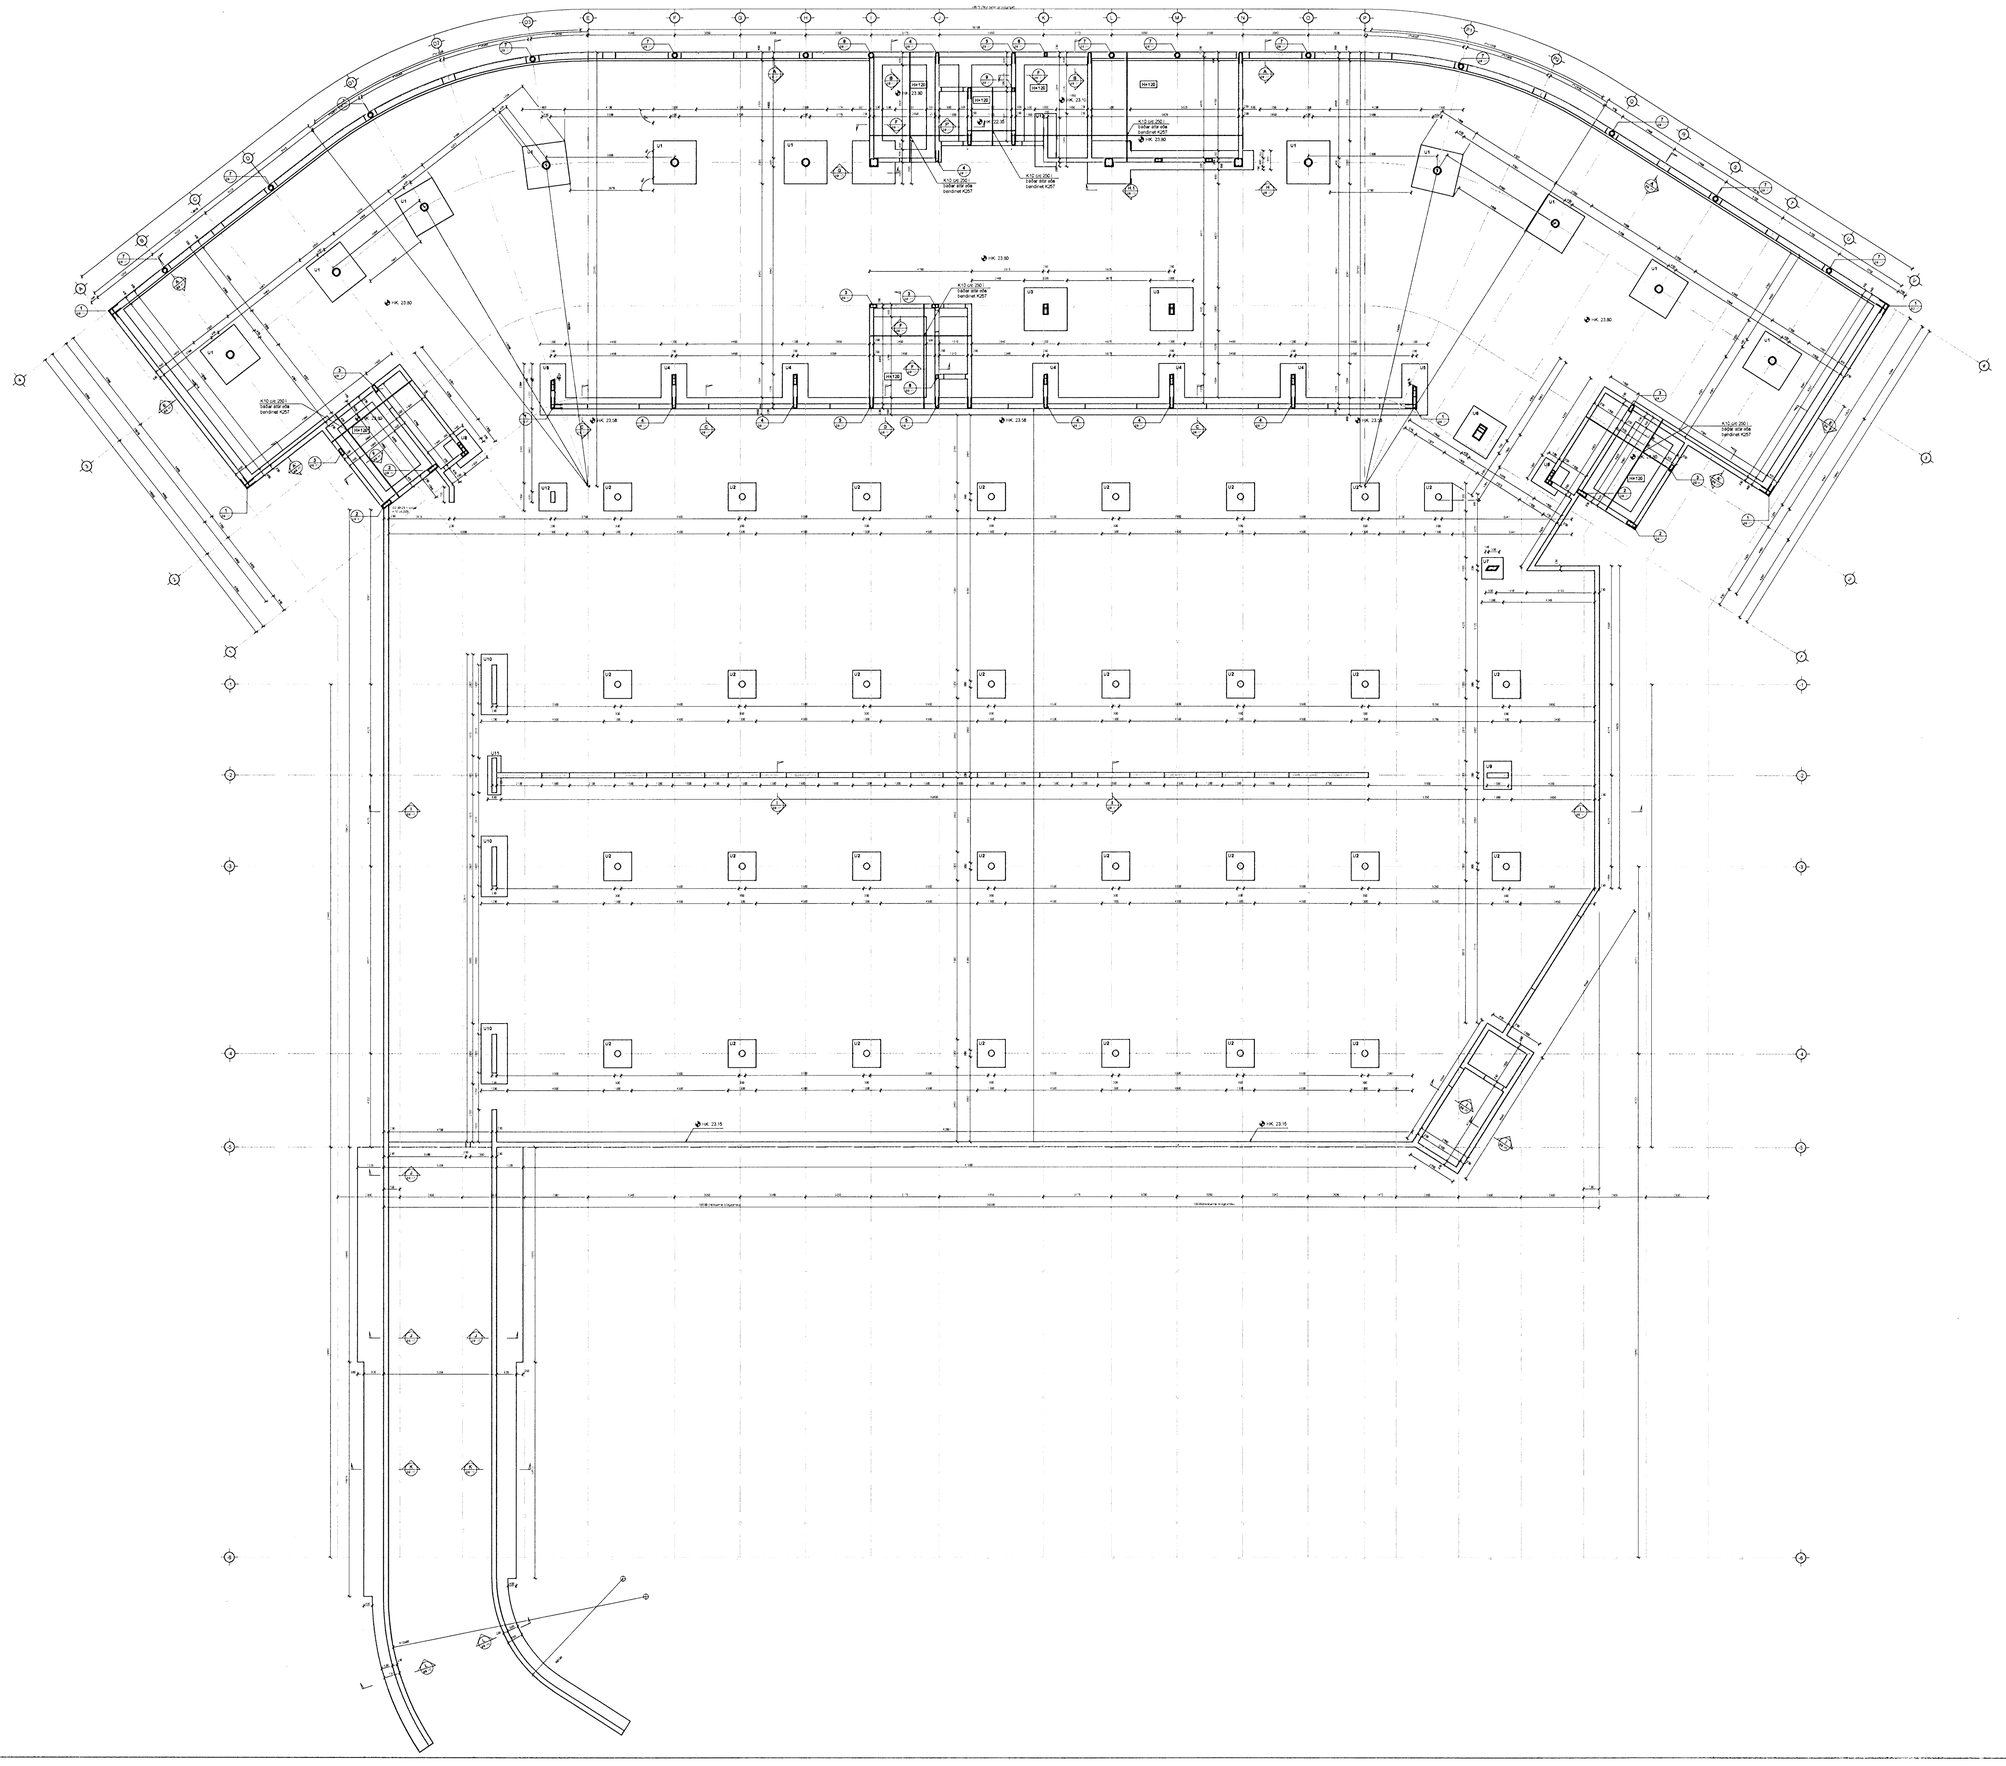

Byggingafulltrúi Hafnarfjarðar
Afgreitt 31. JAN 2008
VSB

SKÝRINGAR
Undirstöður standa þjappaðri fyllingu.
Mesta álag á fyllingu = 0,5 MN/m²

Fjarlægja skal allan lífrænan jarðveg.

Undir botnplötu skal fylla með malarfyllingu og þjappa þannig að þjöppun verði samanlegð við 98% standard proktor.

Skyggð svæði tákna veggi fyrir ofan botnplötu.

Málsetningar á hurðum og veggjum sjá teikningar arkitekts.

BENDING:
Bending botnplötu skal vera bendinet K 257 eða K10 c/c250 í báðar áttir.

Tengjárn upp í veggi skulu standa minnst skeytilengd upp úr undirstöðuklossa eða botnplötu, sjá nánar sniðmyndir.

Í alla veggenda og kringum op í 200mm vegg eða stærri komi 2 K16 bundinn í lykkjur nema annað sé tekið fram.
Í alla veggenda og kringum op veggja minni en 200mm komi 2 K12 bundinn í lykkjur nema annað sé tekið fram.

Lykkjur K10 c/c 200 nema að annað sé tekið fram.

Kótar - Sjá teikningu arkitekts
HK - Steypt yfirborð

EINANGRUN:
Einangra skal undirstöður og botnplötur með 75mm einangrunarplasti með rúmþyng = 25kg/m³.
Einangrun á undirstöðum skal ná 500 mm niður fyrir botnplötu.

TILVÍSANIR:
Almennar skýringar: Sjá teikningu Nr. 07244-B0 000

Málsetningar á veggjum: Sjá teikningar arkitekts

Göt í undirstöðu veggjum: Sjá teikningar lagnahönnuða

U1 - U13: Sjá teikningar nr. 07244-B9 -11, 2 og 3

BROTÞOLSFLOKKUR STEYPU C-25
Sjá almennar skýringar teikn. nr. 07244-B0 000.

ÚTI INNI
ARKITEKTAR
Jón Pór Þorvaldsson Af, FSSA
Kt. 021256 7579

Útg.	Dags.	Skýring	Hannað/Yfirfarið

VSB
VERKFRÆÐISTOFA
BÆJARHRAUN 20 • 220 HAFNARFJÖRÐUR • KENNIT. 710796-2899
vsb@vsb.is • Sími 585 9900 • Fax 585 9910 • www.vsb.is

Ábyrgð tæknihönnuðar: Björn Gústafsson, Kt: 180560-4589 - bjorn@vsb.is

Verkheiti: DALSHRAUN 3 HAFNARFIRÐI

Verkhluti: Burðarvirki
Undirstöður
Grunnmynd, yfirlitsmynd

Hannað	Teiknað	Yfirfarið	Kvarði		Stærð
SJ	SJ	BG	1:100	/ A0	-
Dags.		Verknr.	Teikning		Útgáfa
16.01.2007		07244	B2 -10		-

Plot: 16.01.2008 - 10:44:11 V:\2007\07244\Teikningar 2008\teikB2\07244-B2-10.dwg