



Byggingafræðiráðgjafar
Alþjóðl. þann
31 JAN 2008
VFS.

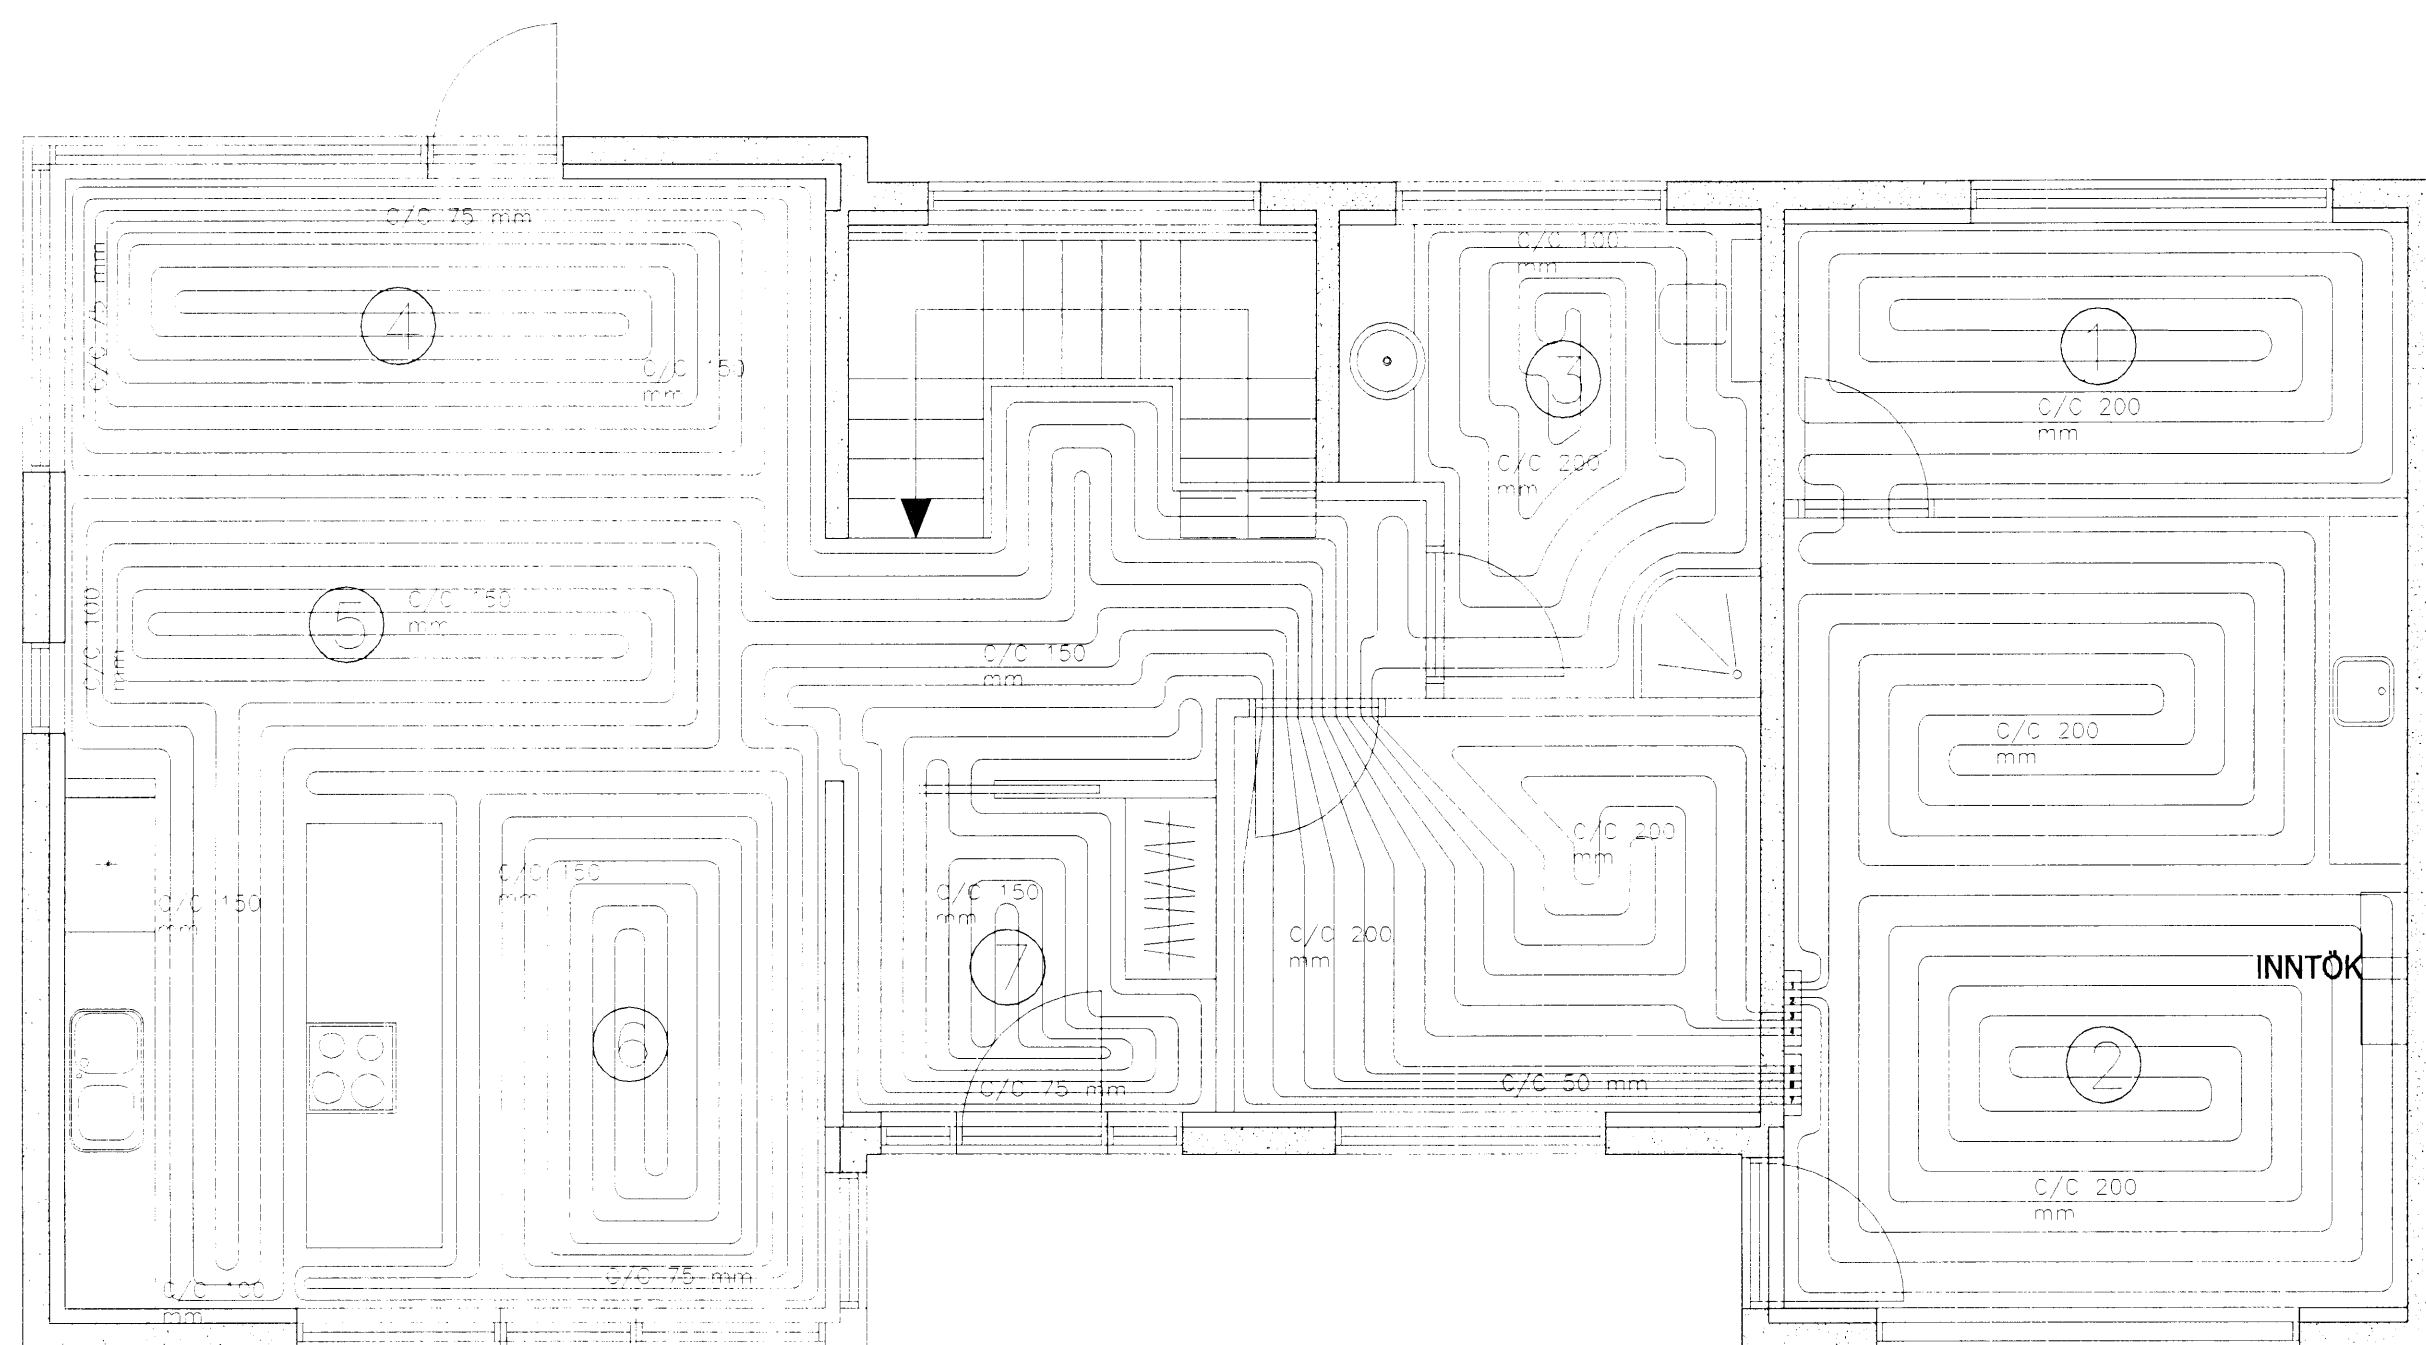

HÚS NR. 1

GRUNNMYND HITLAGNA 2. HÆÐ 1:50


Sloufu NR.	Lengd Sloufu (m)	Staðsetning	Orka (Watt)	Önnur Rými
1	85	Geymsla/Bílskúr	1955	
2	56	Bílskúr	1288	
3	56	Bað	1285	Hol/Herbergi
4	103	Stofa	2392	Hol/Herbergi
5	98	Stofa/Eldhús	2300	Hol/Herbergi
6	98	Eldhús	2254	Hol/Herbergi
7	59	Anddyri	1357	Hol/Herbergi
5(Neðri Hæð)	36	Stígi	851	Hol/Herbergi
		Samtals	13662	
		Varmabörf	15437	

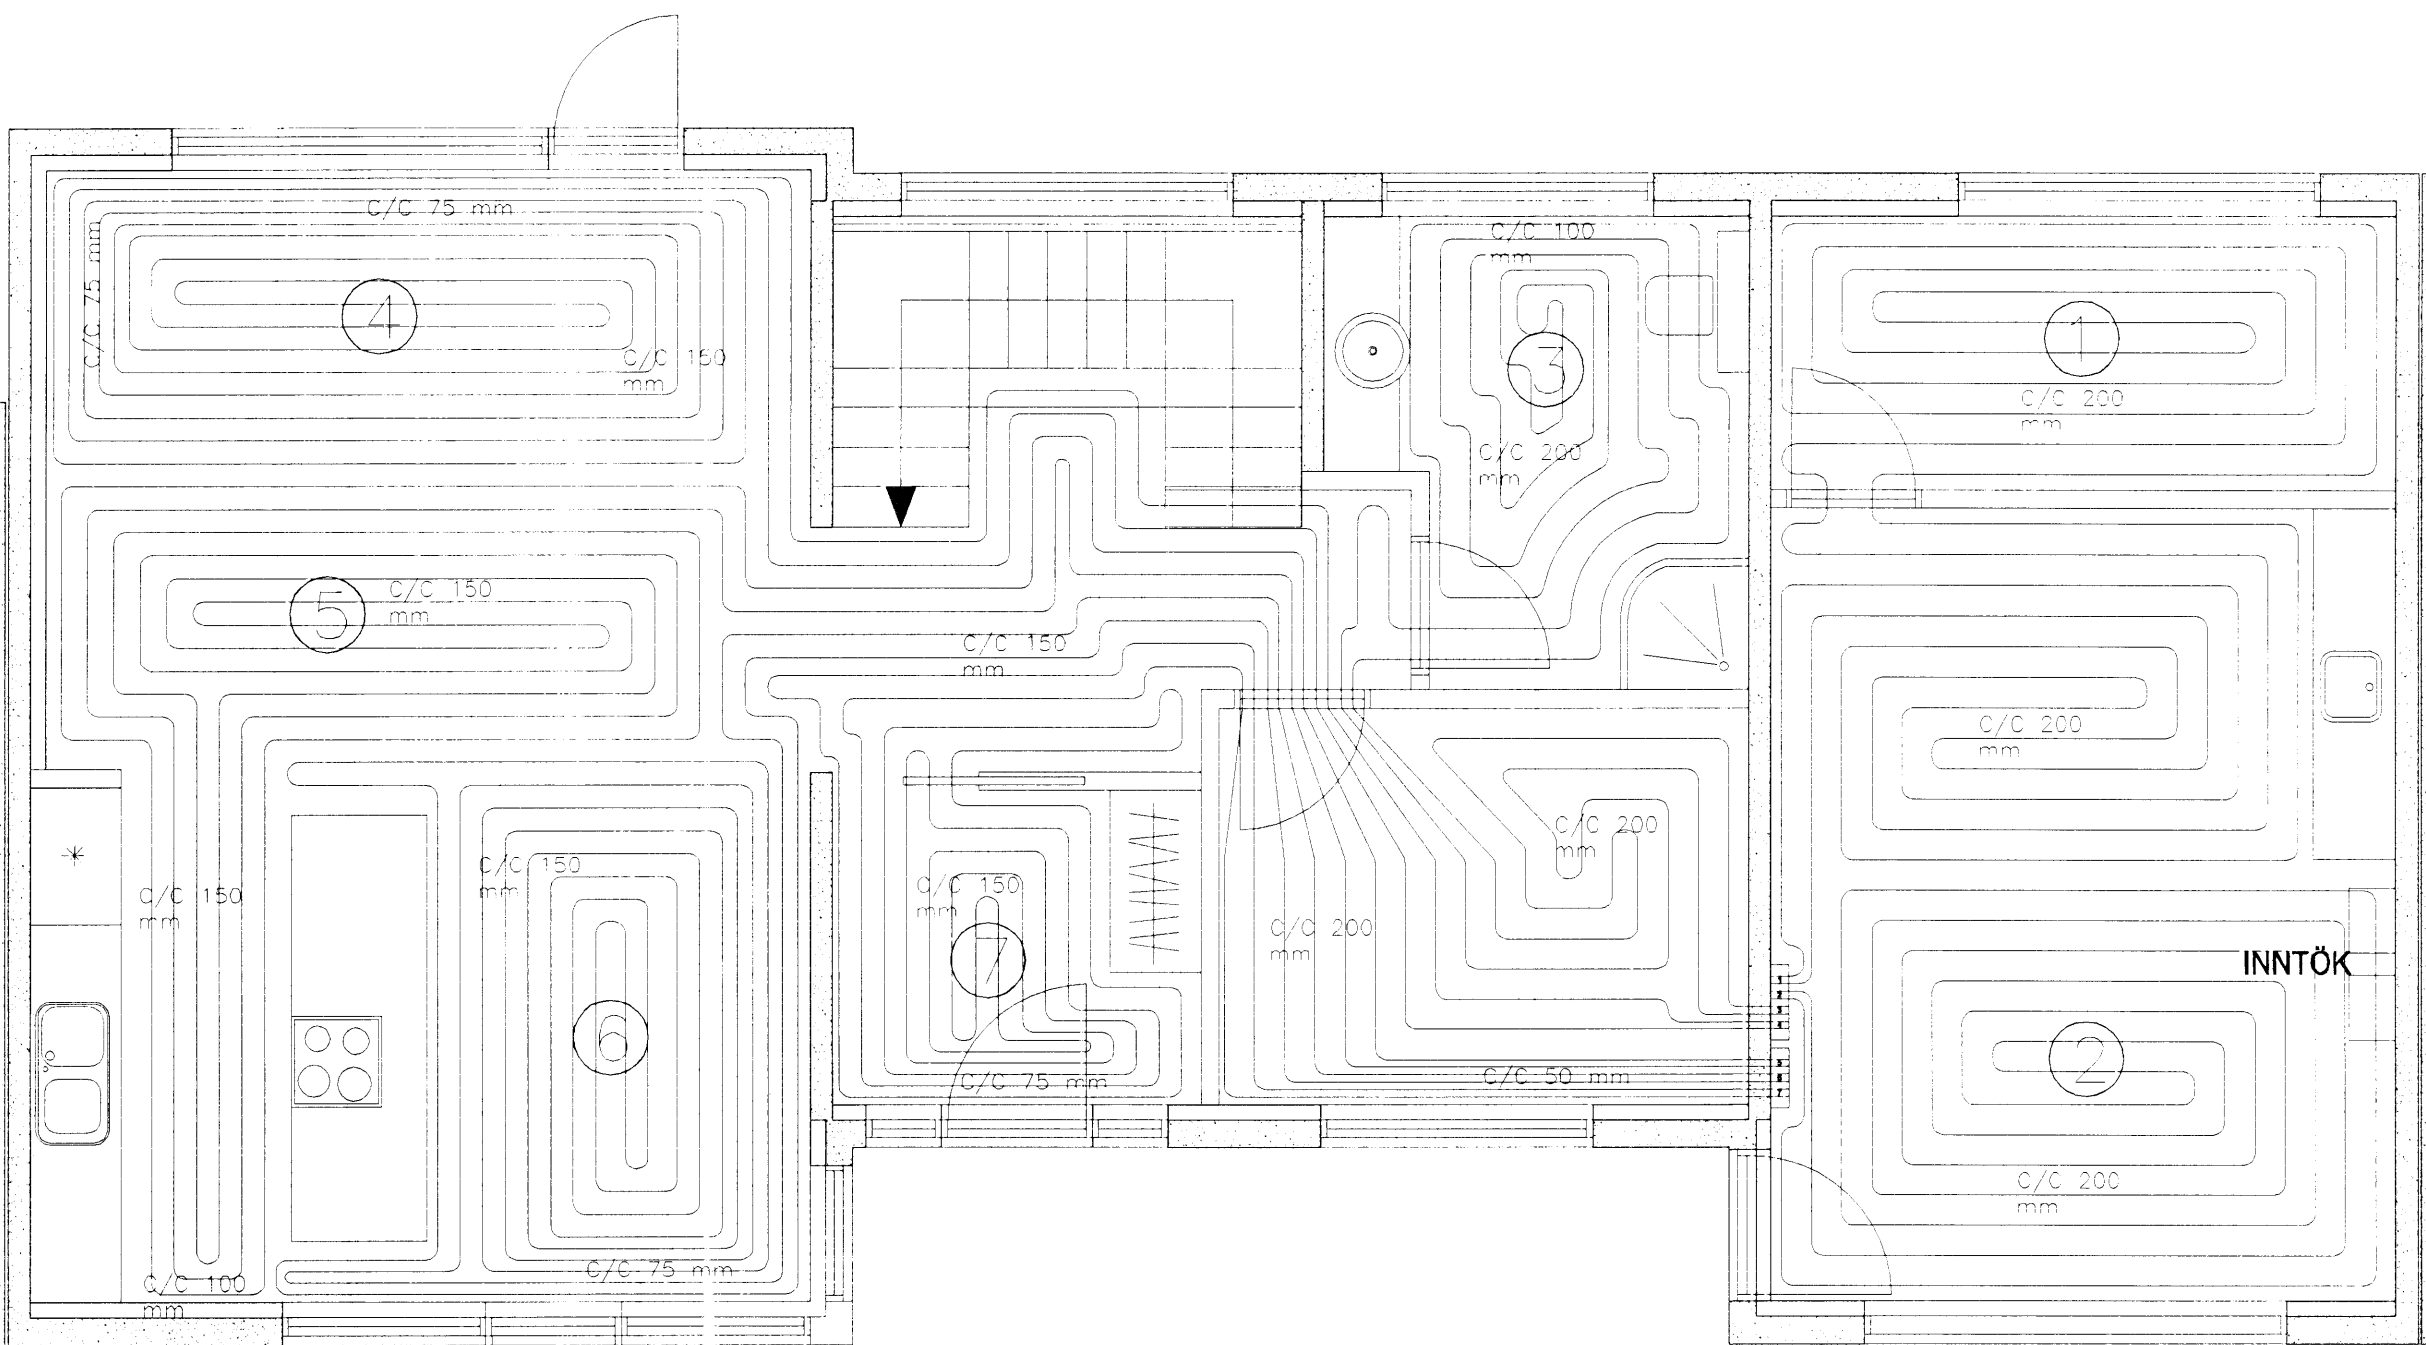

HÚS NR. 3

GRUNNMYND HITLAGNA 2. HÆÐ 1:50

Sloufu NR.	Lengd Sloufu (m)	Staðsetning	Orka (Watt)	Önnur Rými
1	85	Geymsla/Bílskúr	1955	
2	56	Bílskúr	1288	
3	56	Bað	1285	Hol/Herbergi
4	103	Stofa	2392	Hol/Herbergi
5	98	Stofa/Eldhús	2300	Hol/Herbergi
6	98	Eldhús	2254	Hol/Herbergi
7	59	Anddyri	1357	Hol/Herbergi
5(Neðri Hæð)	36	Stígi	851	Hol/Herbergi
		Samtals	13662	
		Varmabörf	14183	

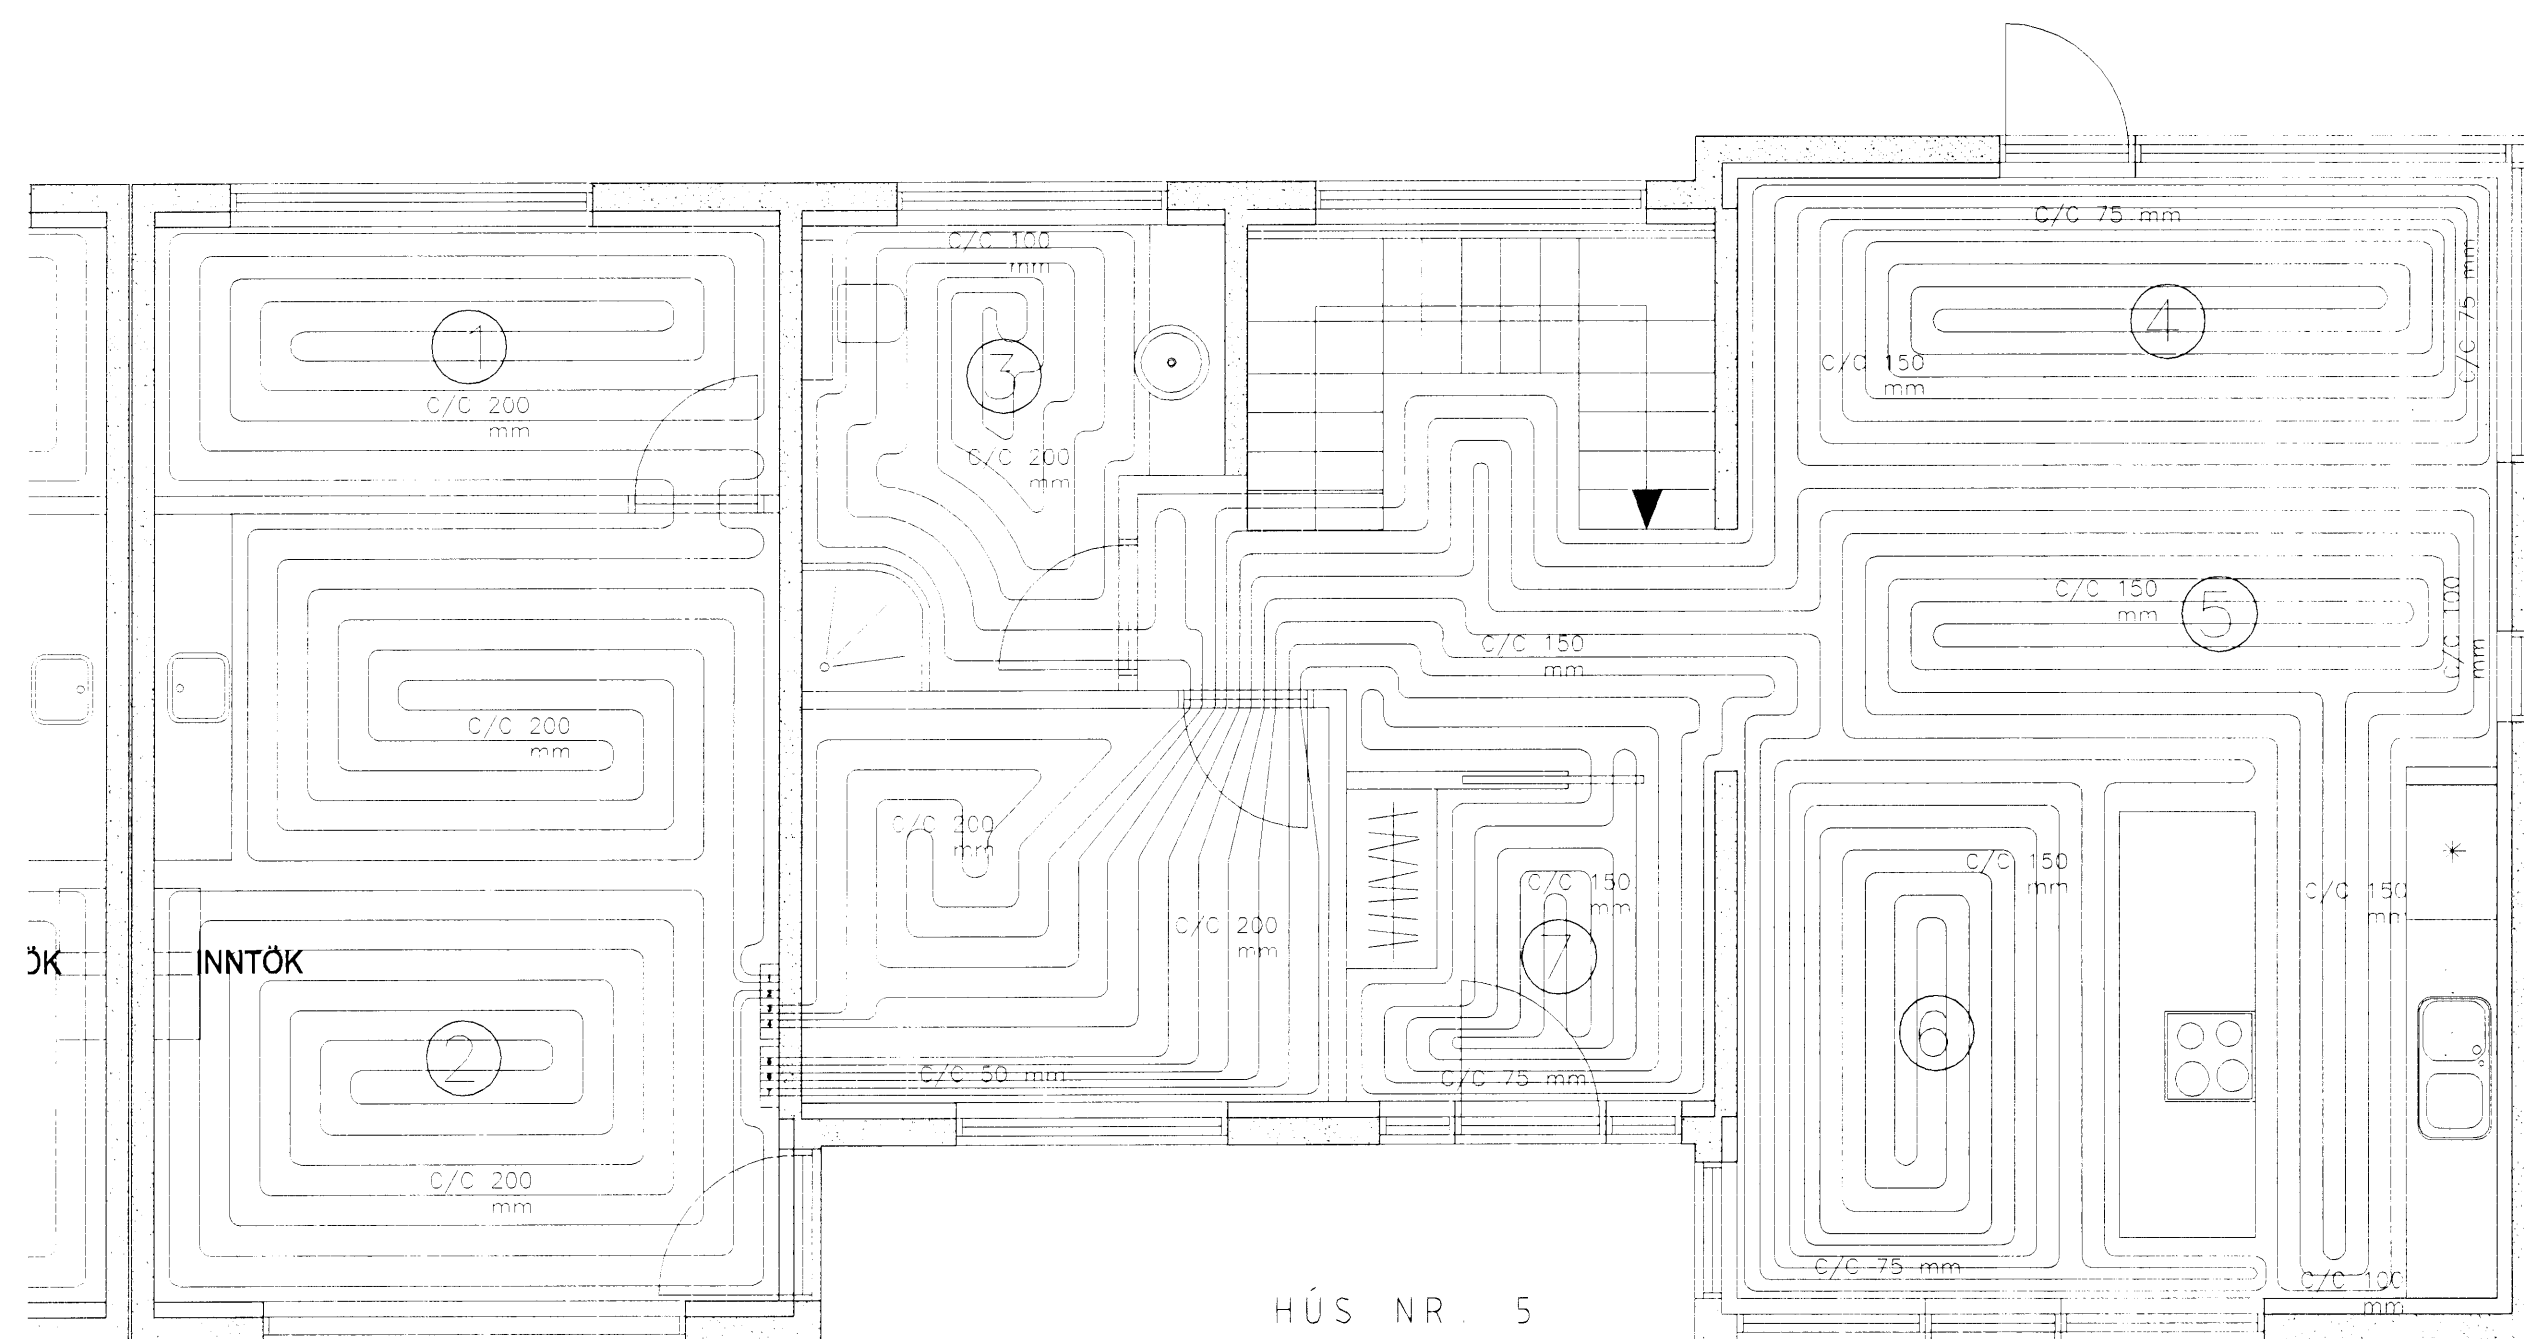

HÚS NR. 5

GRUNNMYND HITLAGNA 2. HÆÐ 1:50

Sloufu NR.	Lengd Sloufu (m)	Staðsetning	Orka (Watt)	Önnur Rými
1	85	Geymsla/Bílskúr	1955	
2	56	Bílskúr	1288	
3	56	Bað	1285	Hol/Herbergi
4	103	Stofa	2392	Hol/Herbergi
5	98	Stofa/Eldhús	2300	Hol/Herbergi
6	98	Eldhús	2254	Hol/Herbergi
7	59	Anddyri	1357	Hol/Herbergi
5(Neðri Hæð)	36	Stígi	851	Hol/Herbergi
		Samtals	13662	
		Varmabörf	15356	

Sveinía

Tilvísun:	Helti teikningar:
X	
8	
7	
6	
5	
4	
3	
2	
1	
Br.	Dags.: Af. Sam. Breyting:

Vignir Jónsson Byggingatæknifræðingur
 Skipasundi 47 104-Reykjavík
 Sími: 564-0224
 e-mail: vignir1@solark.is

HLÍÐARÁS 1-5
 HAFNAF JORÐUR
 LAGNIR
 GRUNNMYND HITLAGNA 2. HÆÐ

VERK NR. 004	SKVADDI	B. NR.
TEIKN. NR. 0025	1:50	P10
FRÁV. V.J.	FRÁV. V.J.	FRÁV. V.J.
DAG. 27.07.2007	FRÁV. V.J. Vignir Jónsson	FRÁV. V.J. VIGNIR JÓNSSON
020561-4759	FRÁV. V.J.	