



Byggingufultrúi Hafnarjardar  
 Afgreitt þann  
 31 JAN 2008  
 VPS

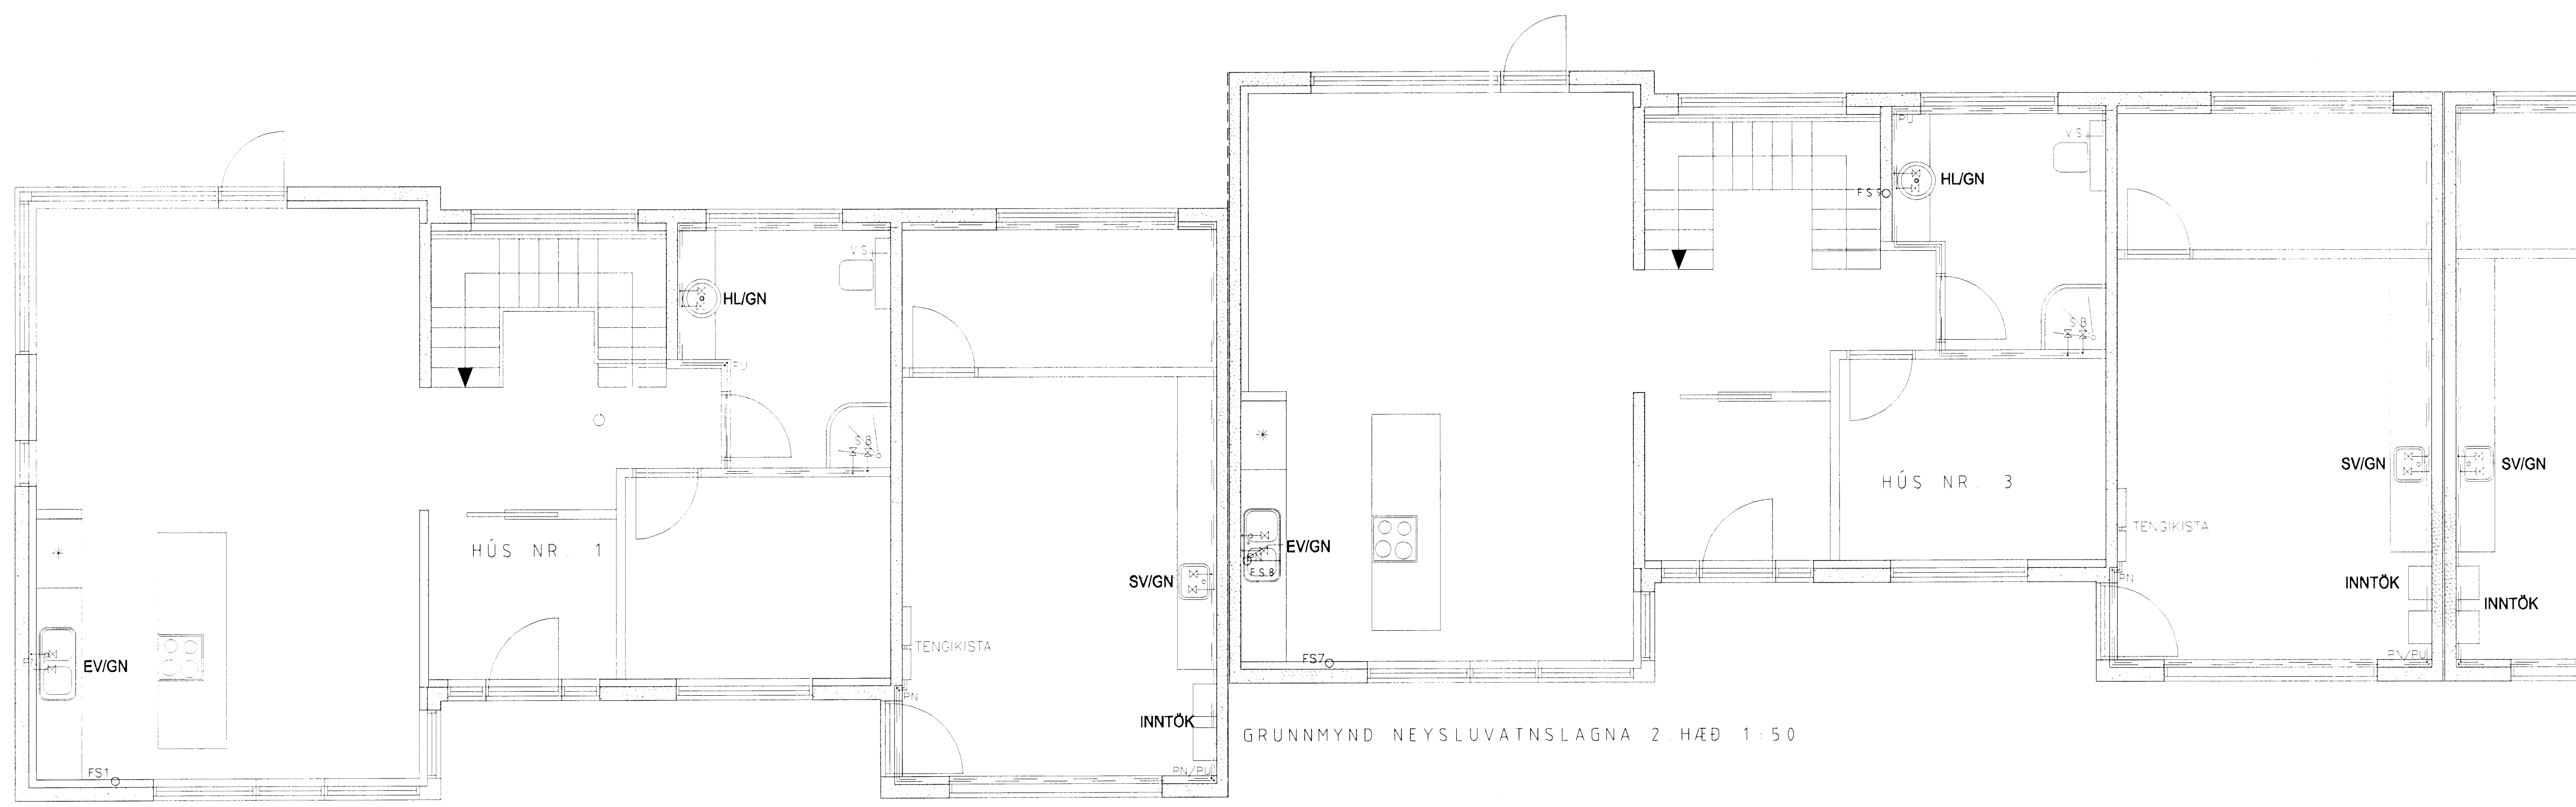

GRUNNMYND NEYSLUVATNSLAGNA 2. HÆÐ 1:50

GRUNNMYND NEYSLUVATNSLAGNA 2. HÆÐ 1:50

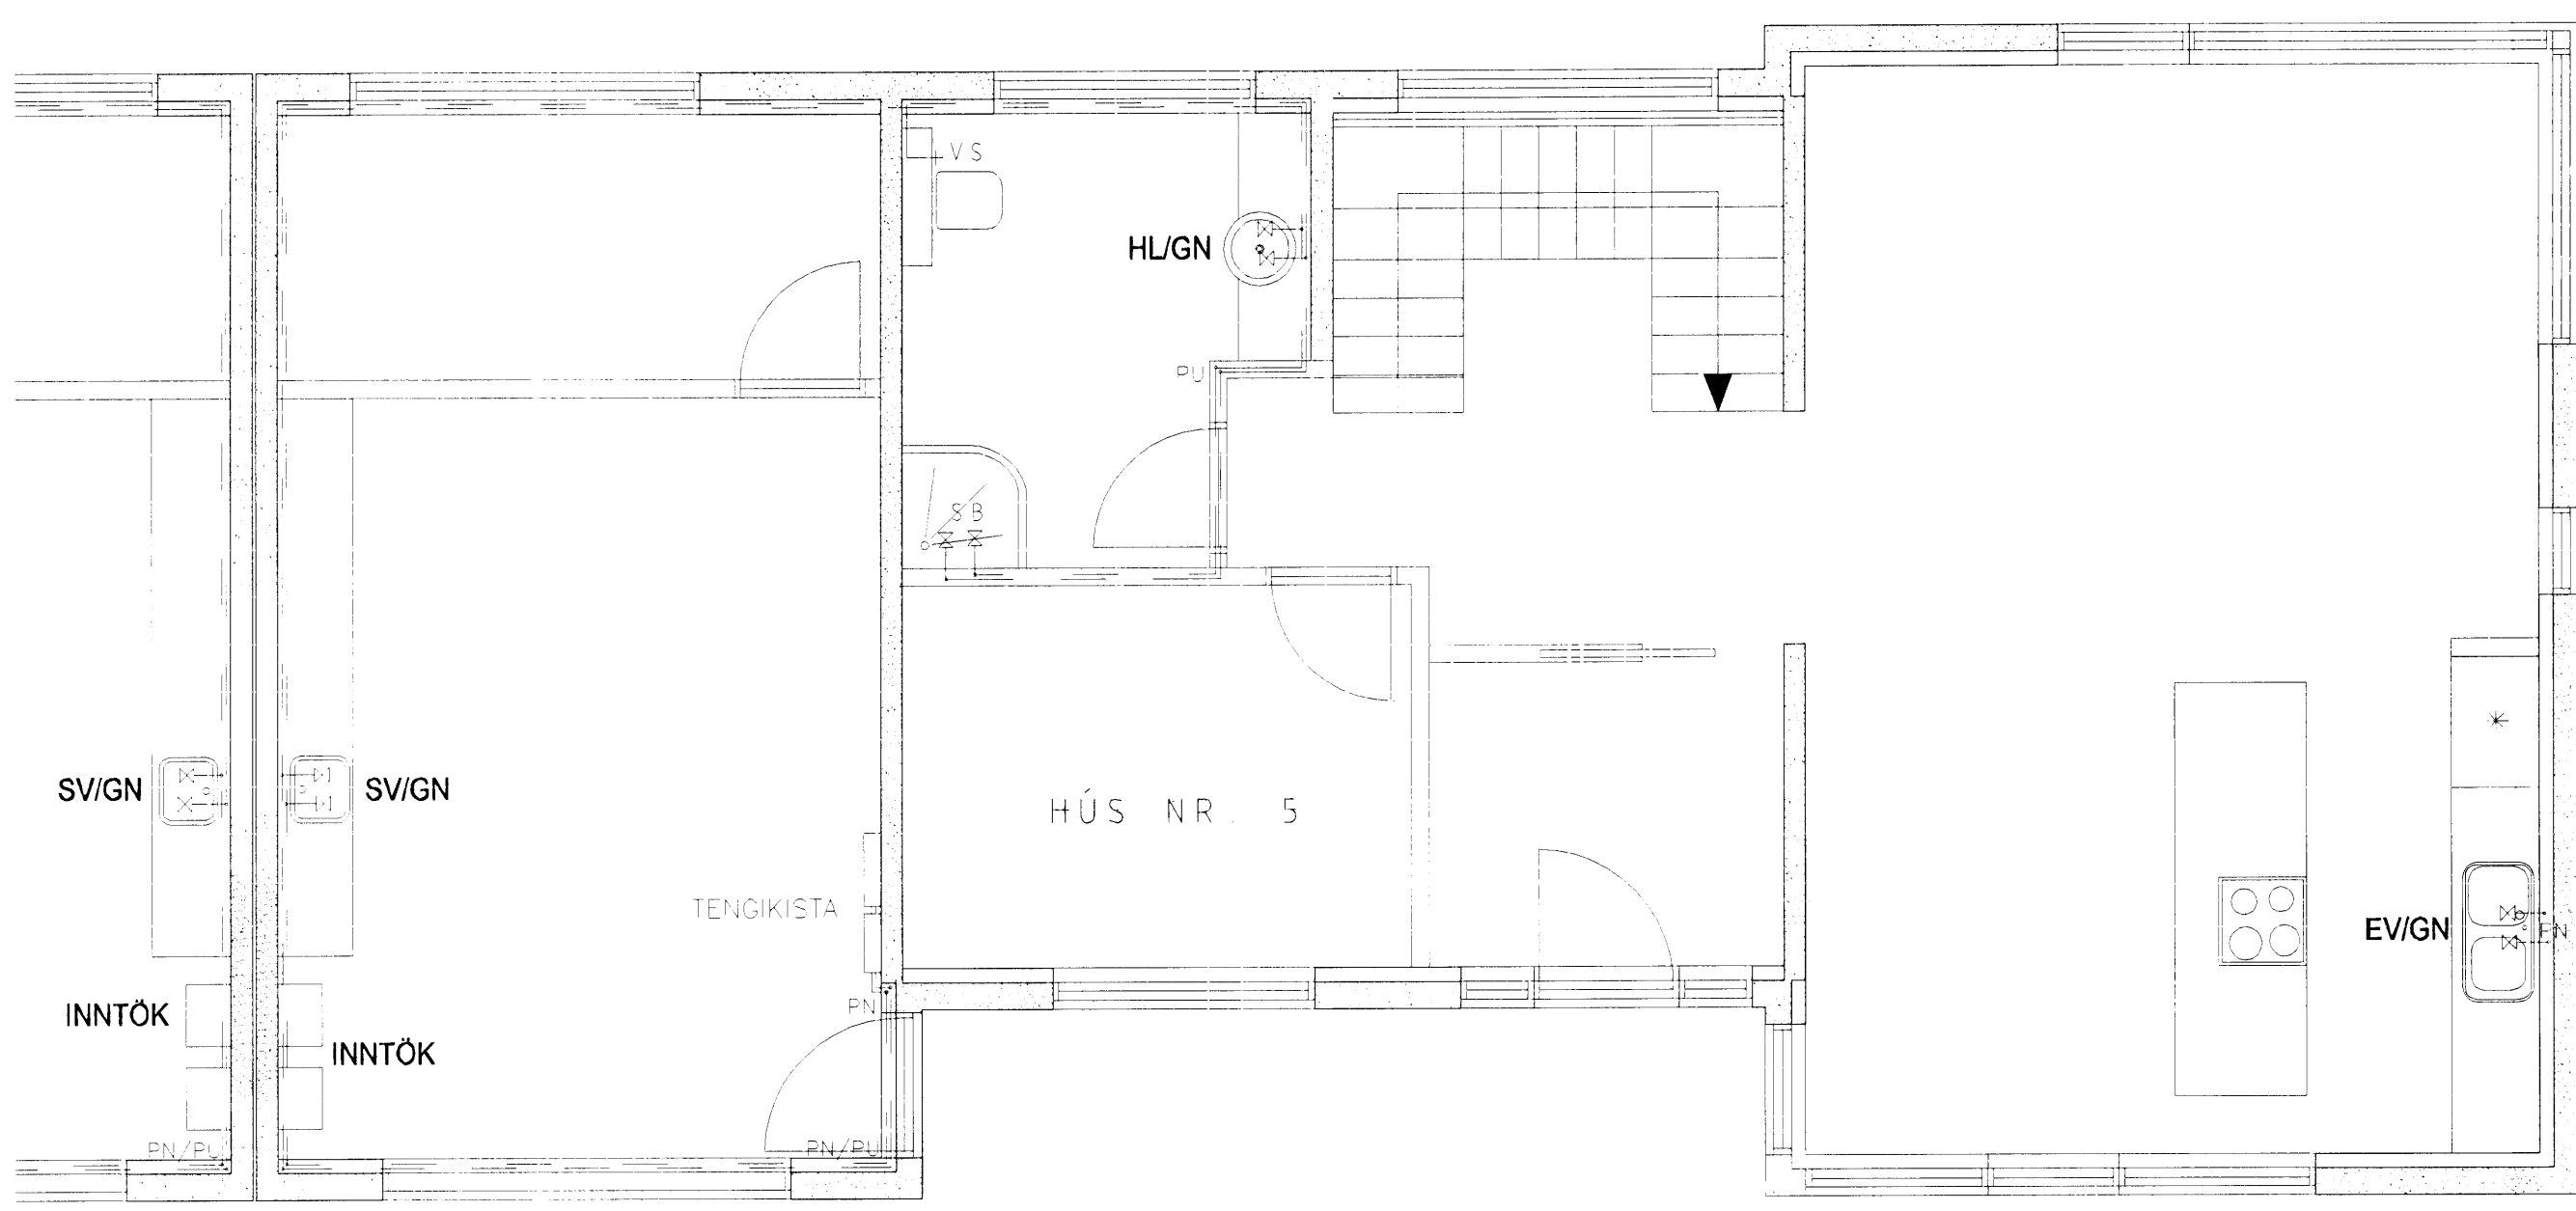

GRUNNMYND NEYSLUVATNSLAGNA 2. HÆÐ 1:50

*Gótt er*

Tilvísun:		Heiti teikningar:	
X			
8			
7			
6			
5			
4			
3			
2			
1			
Br.	Dags.:	Af.	Sam. Breyting:

**Vignir Jónsson Byggingatæknifræðingur**  
 Skipasundi 47 104-Reykjavík  
 Sími: 564-0224  
 e-mail: vignir1@solark.is

HLÍÐARÁS 1-5			
HAFNAFJÖRÐUR			
LAGNIR			
GRUNNMYND NEYSLUVATNS 2. HÆÐ			
VERK NR 004	KUARDI	BL. NR	P7
TEIKN NR 0025	1:50		
FRÁV. J.	FRÁV. J.	FRÁV. J.	<i>Vignir Jónsson</i>
DAG 27.07.2007	SKAÐA VIGNIR JÓNSSON		
020561-4759			