




Byggingatæknifráttir
 Afgreitt þann
 31 JAN 2008
 VFS

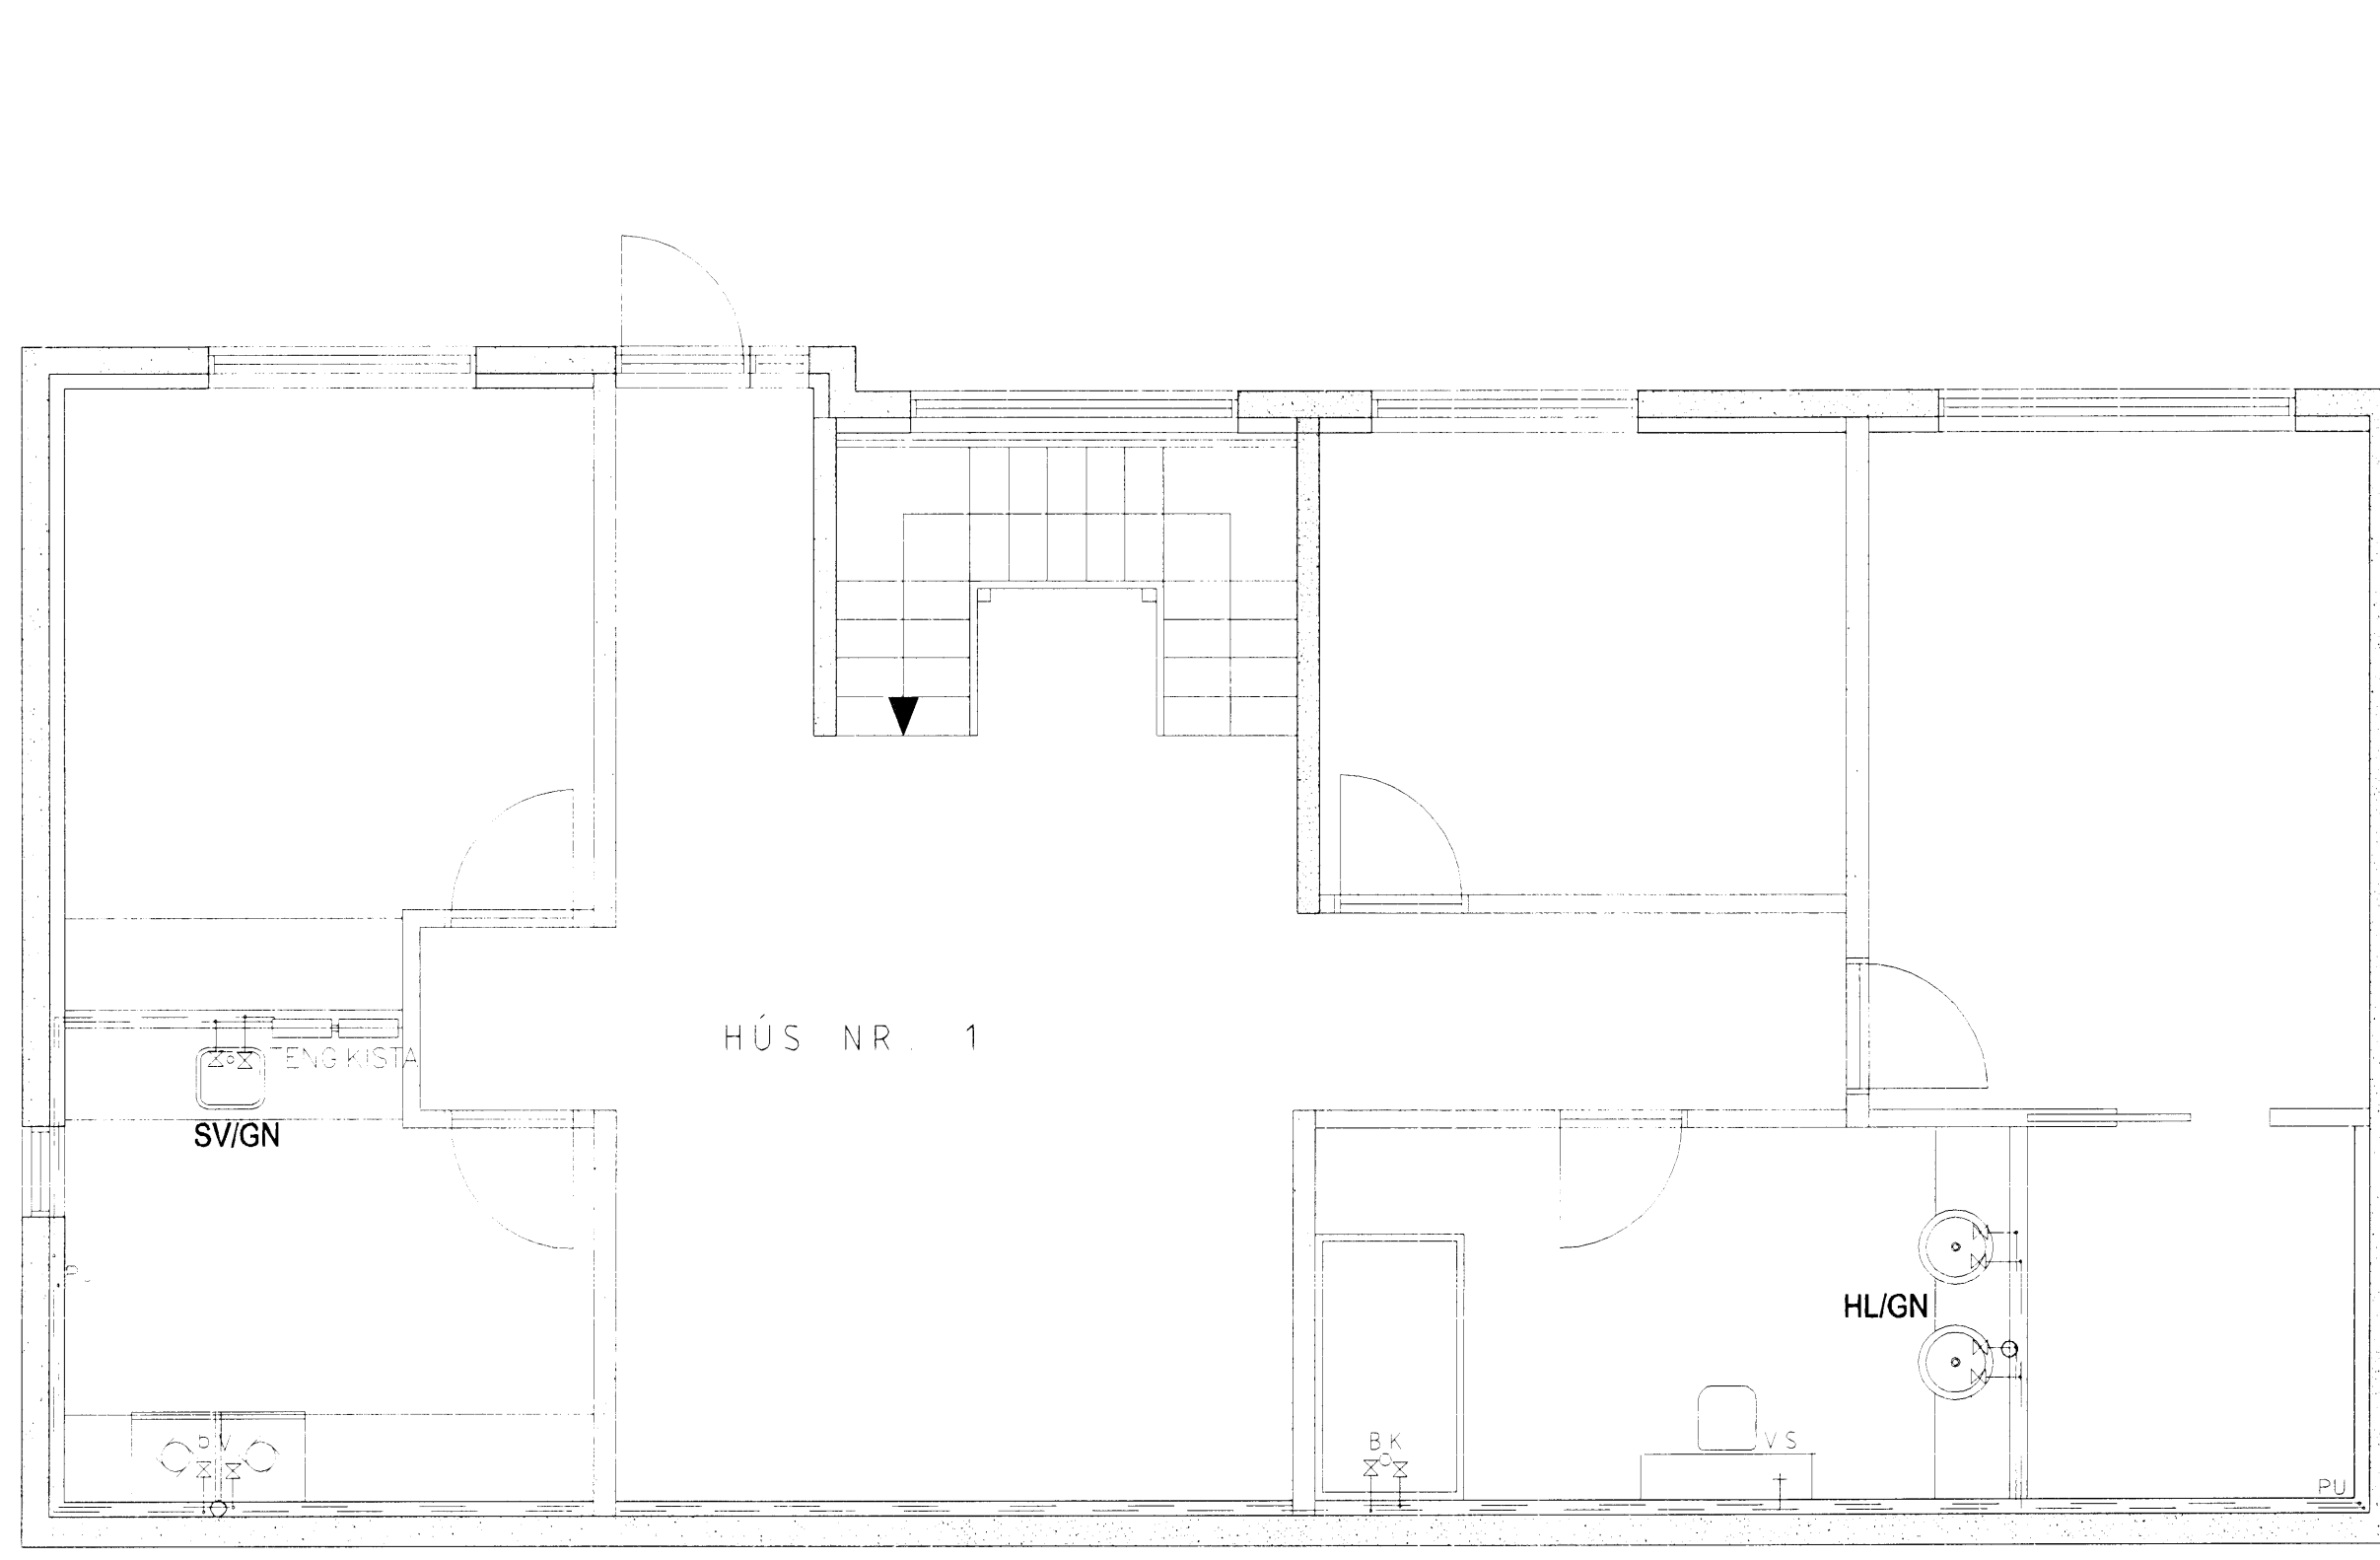

GRUNNMYND NEYSLUVATNSLAGNA 1 HÆÐ 1:50

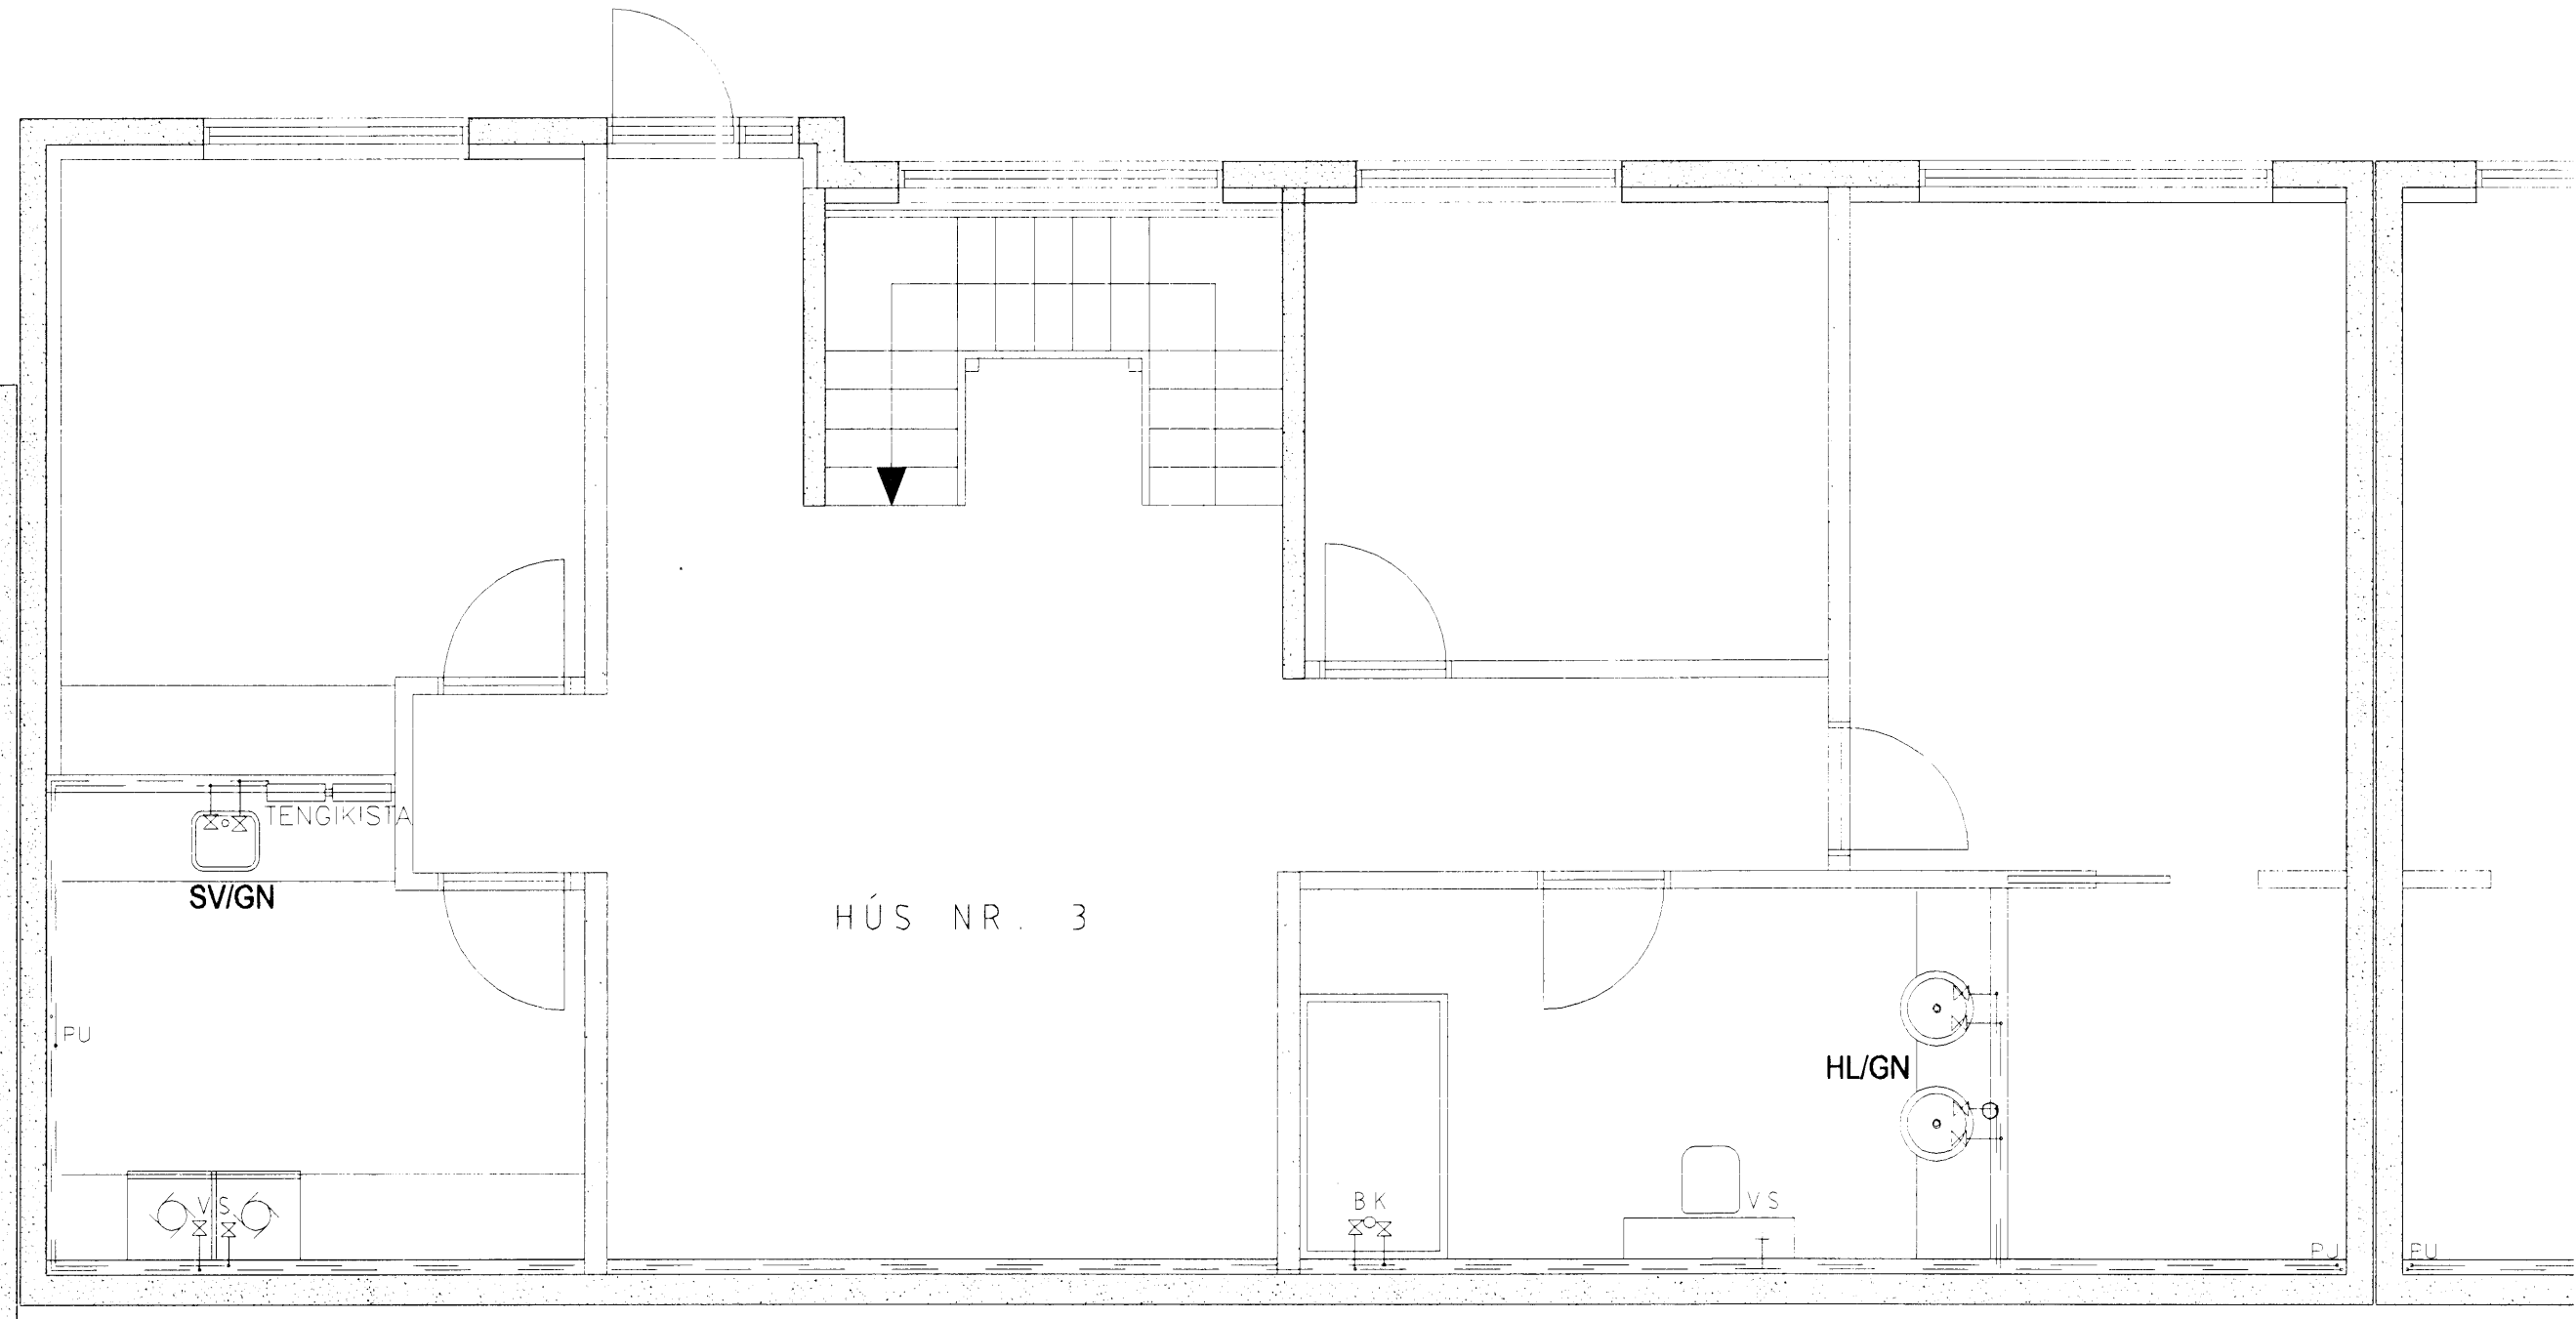

GRUNNMYND NEYSLUVATNSLAGNA 1 HÆÐ 1:50

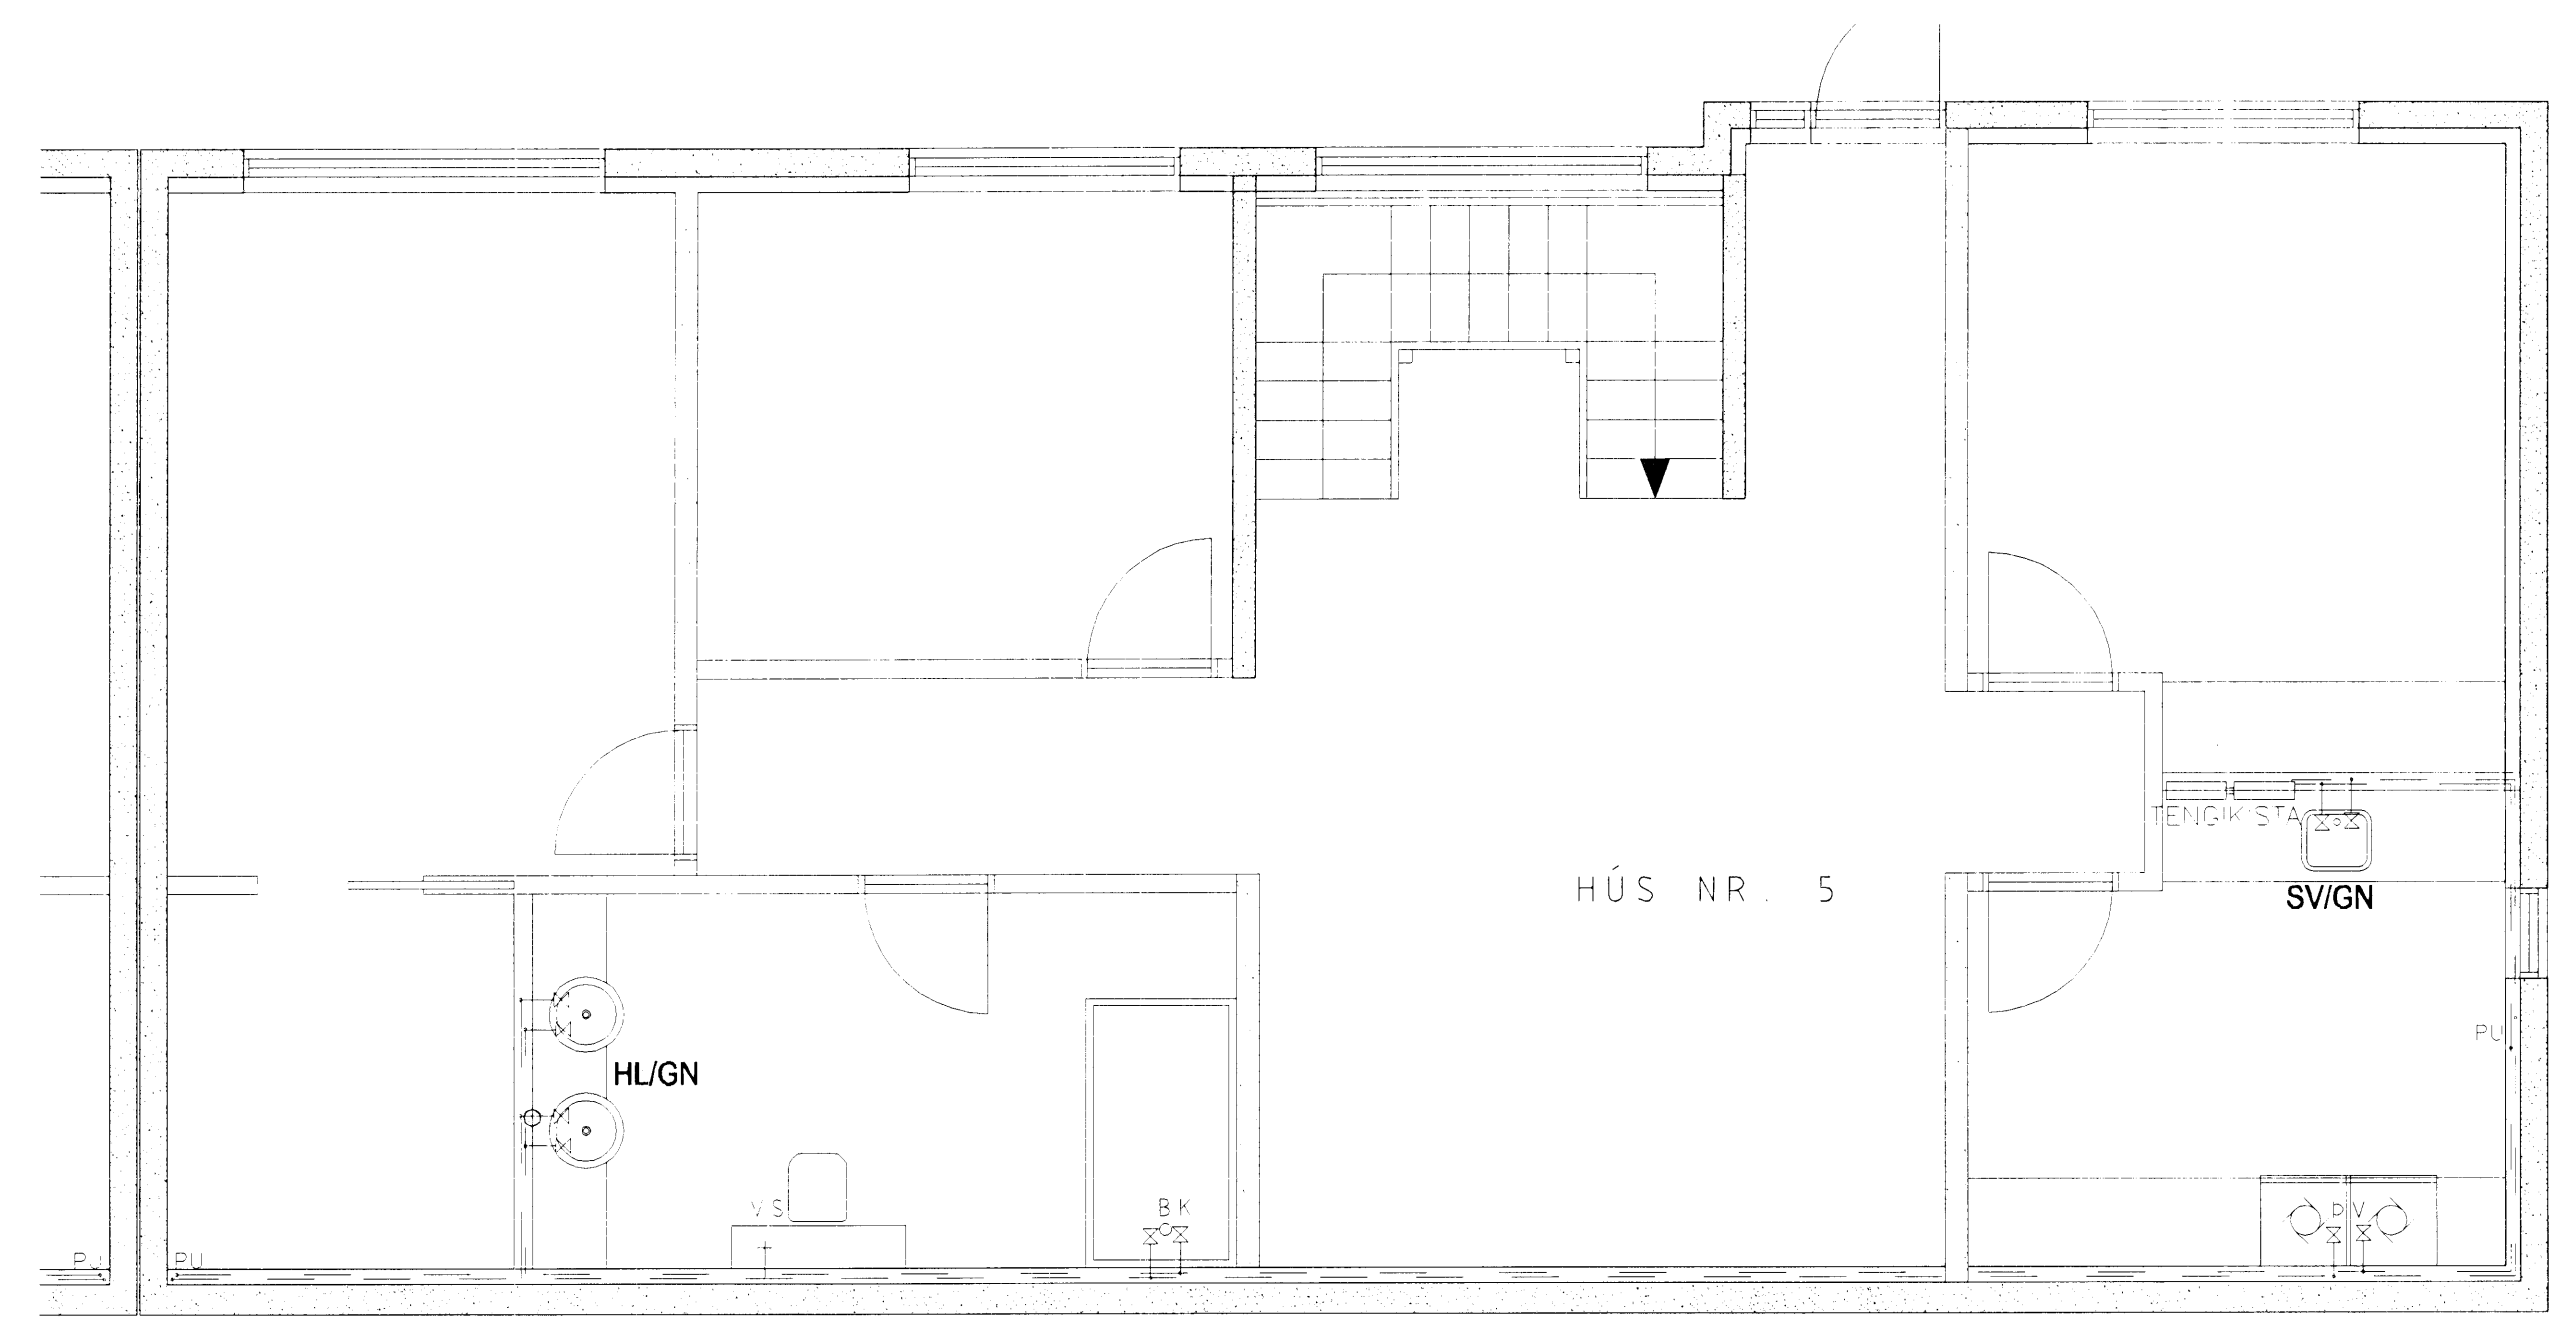

GRUNNMYND NEYSLUVATNSLAGNA 1.HÆÐ 1:50

grunnmynd

Tilvísun:	Heiti teikningar:
X	
8	
7	
6	
5	
4	
3	
2	
1	
Br.	Dags.: Af. Sam. Breyting:

Vignir Jónsson Byggingatæknifræðingur
 Skipasundi 47 104-Reykjavík
 Sími: 564-0224
 e-mail: vignir1@solark.is

HLÍÐARÁS 1-5			
HAFNAFJORDUR			
LAGNIR			
GRUNNMYND NEYSLUVANSLAGNA 1 HÆÐ			
VERK NR	004	SKALDPI	BL NR
TEIKN NR	0025	1:50	P6
FRÁV. J.	V. J.	FRÁV. J.	FRÁV. J.
FRÁV. J.	27.07.2007	FRÁV. J.	VIGNIR JÓNSSON
FRÁV. J.	020561-4759	FRÁV. J.	