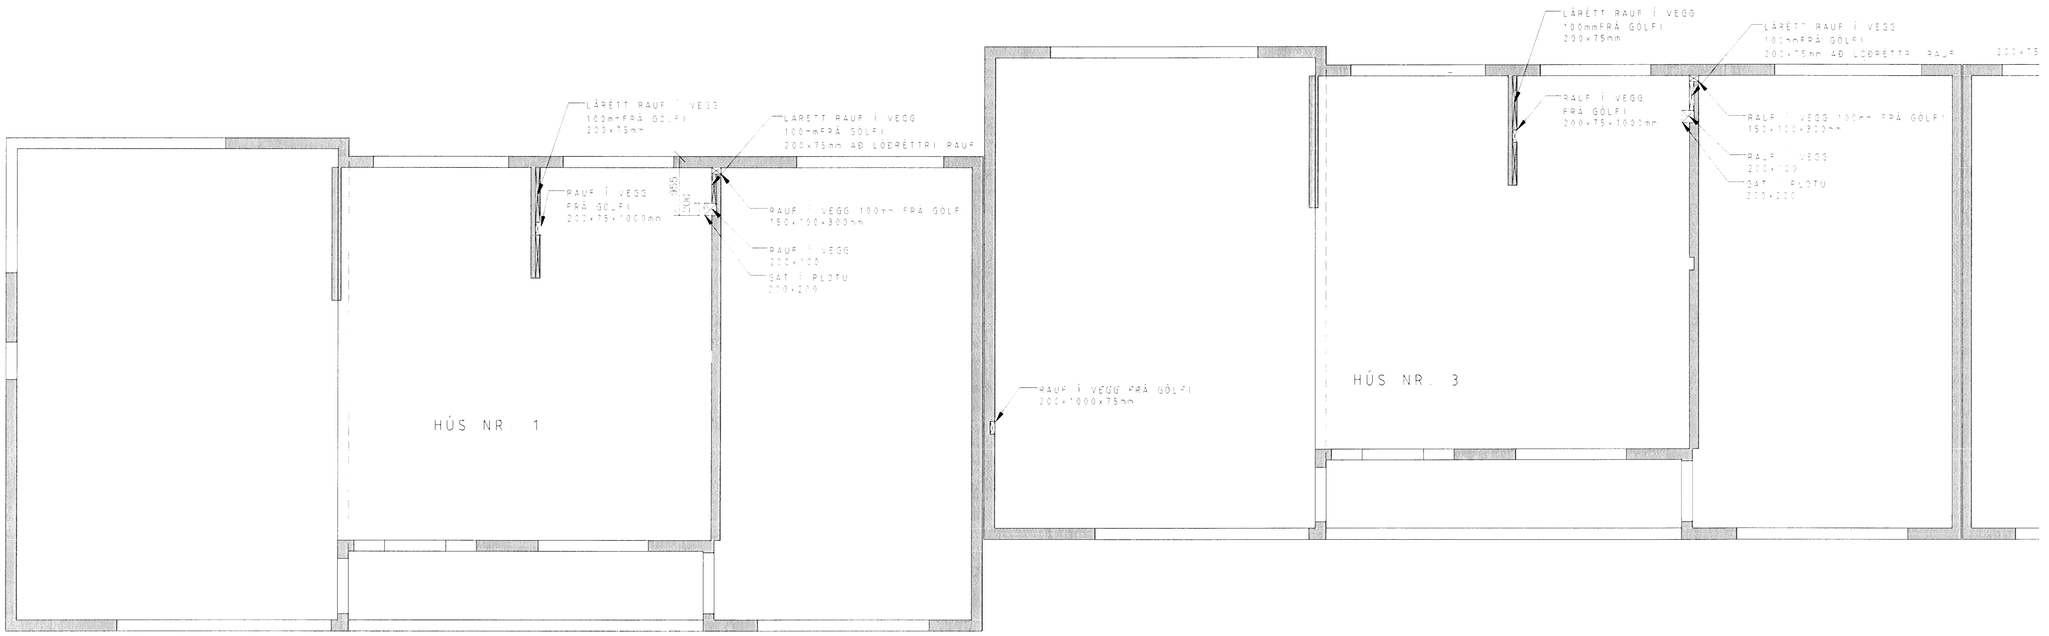

GATAPLAN ÞAKPLATA 1:50

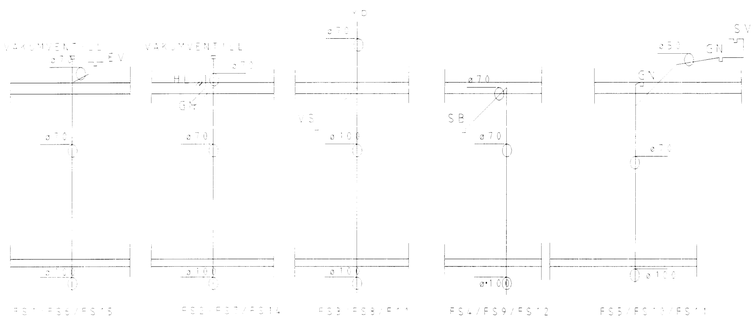

FRÁRENNSLISLAGNIR KENNISNIÐ

Byggingafulltrúi Hafnarfjarðar
Afgreitt þann
31 JAN 2008
VPS

Tilvísun:	Heiti teikningar:

Br.	Dags.:	Af.	Sam.	Breyting:
X				
8				
7				
6				
5				
4				
3				
2				
1				

Vignir Jónsson Byggingatæknifræðingur
Skipasundi 47 104-Reykjavík
Sími: 564-0224
e-mail:vignir1@solark.is

HLÍÐARÁS 1-5
HAFNAFJÖRÐUR

LAGNIR
GATAPLAN ÞAKPLATA
OG FRÁRENSLISLAGNIR KENNISNIÐ

VERK NR 004	KVARÐ 1:50		BL. NR P5
TEIKN NR 0025			
HANNA V.J.	TEIKN V.J	VÍ V J	UNDIRSKR
DAGS 27.07.2007			SAMHANNA VIGNIR JÓNSSON
KT 020561-4759			BREYTING