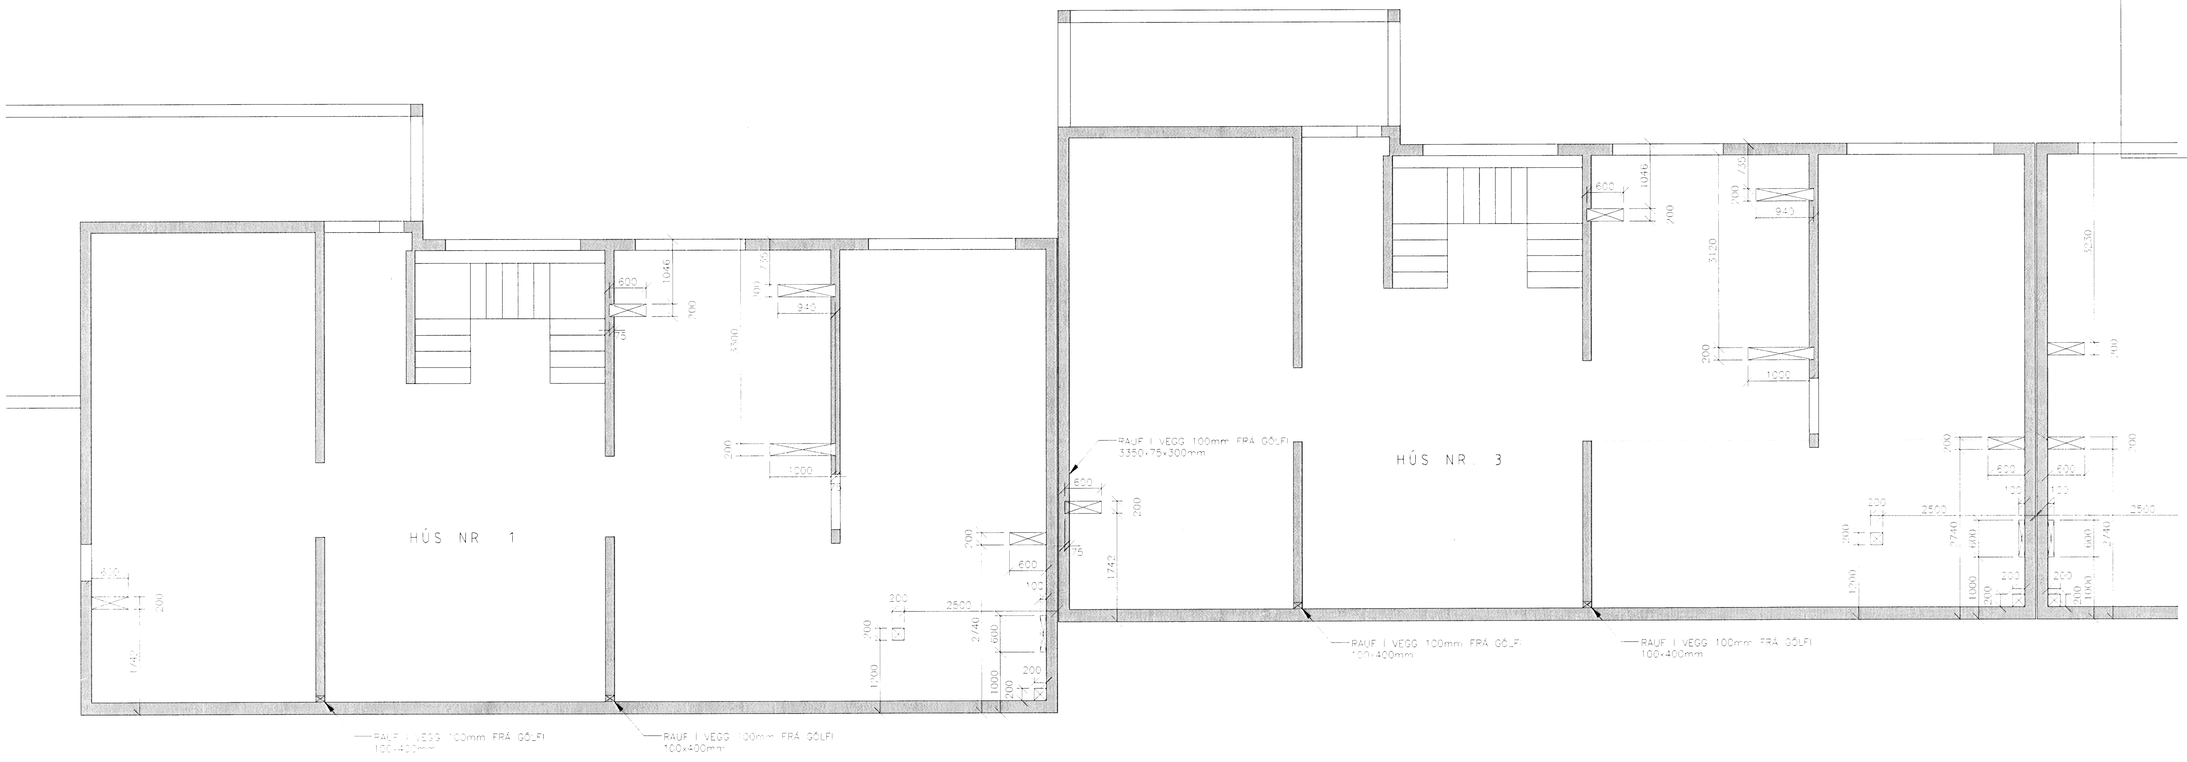

GATAPLAN PLATA YFIR 1. HÆÐ 1:50

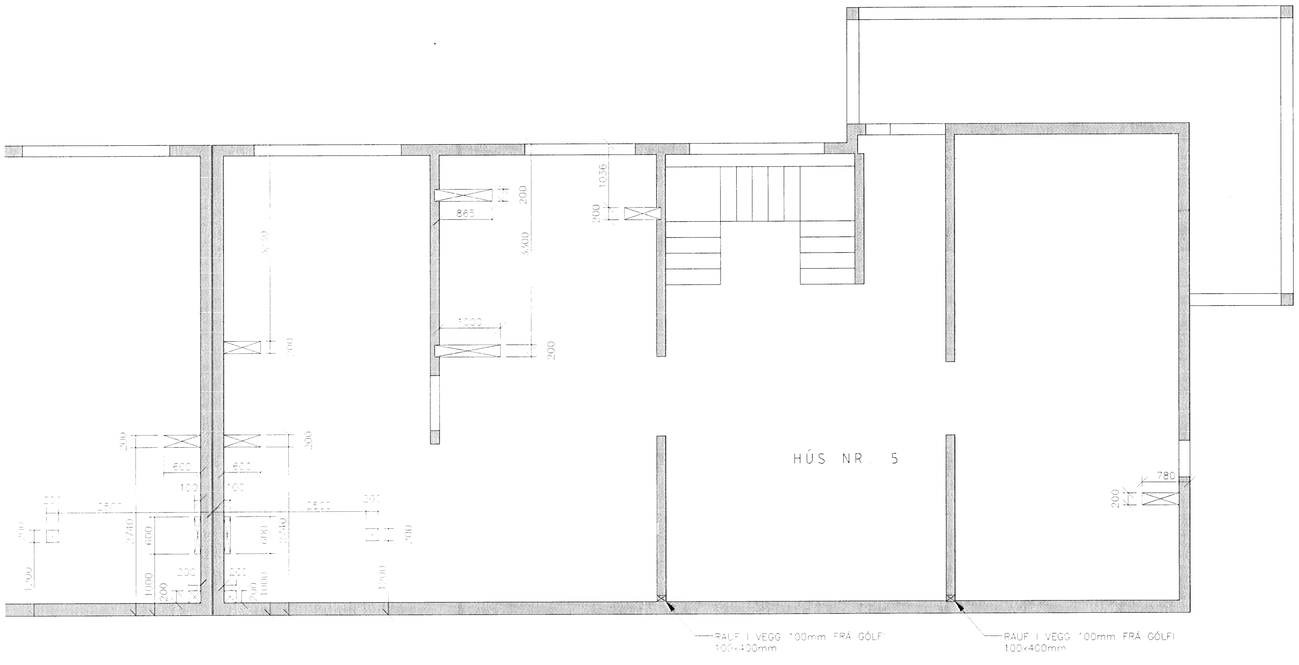

Byggingafulltrúi Hafnarfjarðar
Afgreitt þann
31 JAN 2008
VÞS.

Tilvísun: Heiti teikningar:

Br.	Dags.:	Af.	Sam.	Breyting:
X				
8				
7				
6				
5				
4				
3				
2				
1				

Vignir Jónsson Byggingatæknifræðingur
Skipasundi 47 104-Reykjavík
Sími: 564-0224
e-mail:vignir1@solark.is

HLÍÐARÁS 1-5
HAFNAFJÖRÐUR

LAGNIR
GATAPLAN, PLATA YFIR FYRSTU HÆÐ
HÚS 1, 3 OG 5

VERK NR 004	KVARÐ 1.50		BL. NR P4
TEIKN. NR 0025			
Hannaf V.J.	Teikn V.J	Ut V J	Undirrakt
Dags 27.07.2007			Samhyk VIGNIR JÓNSSON
Kt 020561-4759			Breyting