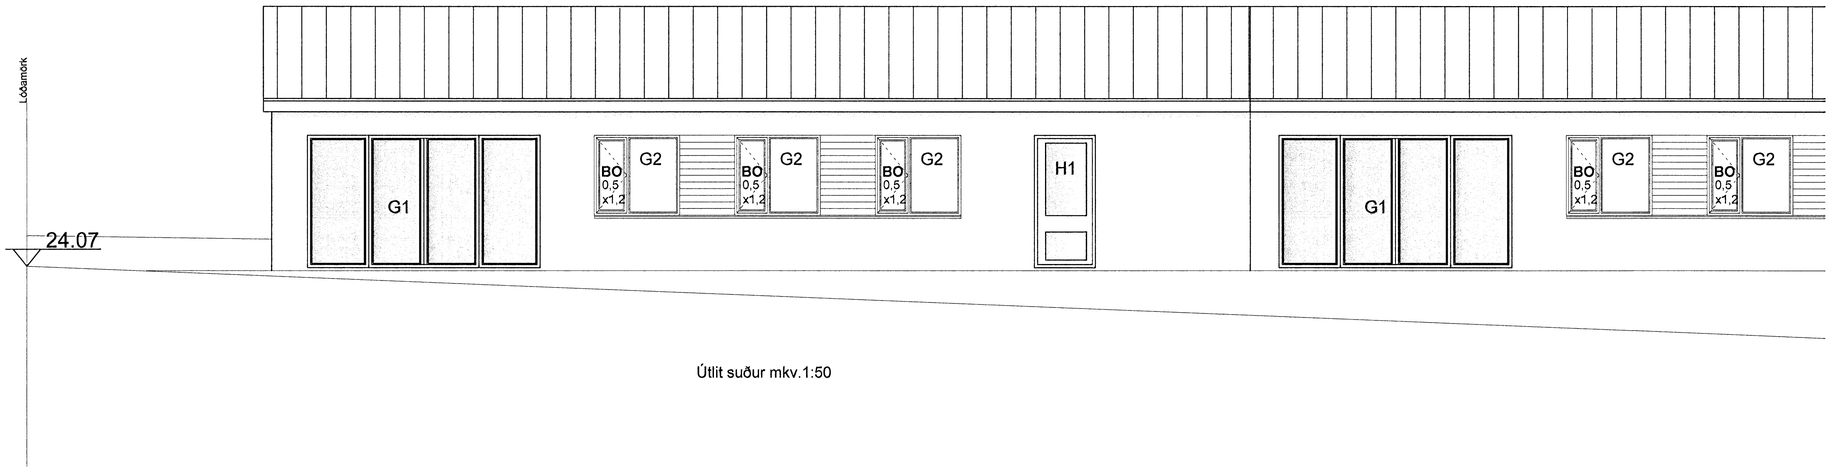

Útlit suður mkv.1:50

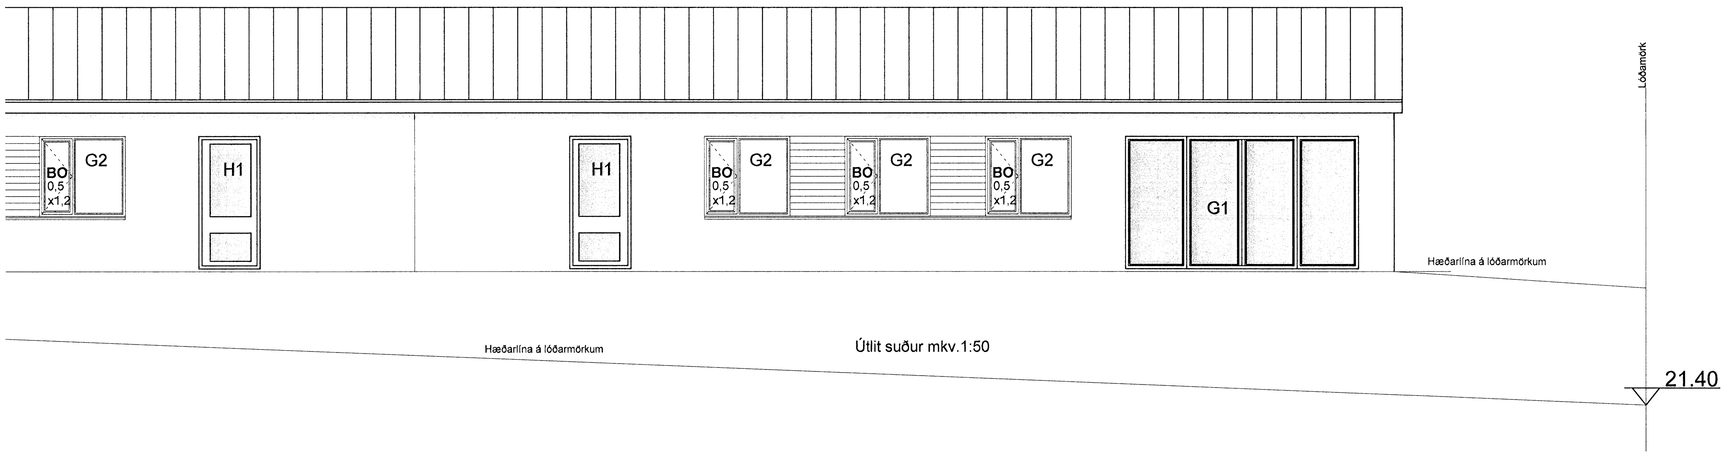

Útlit suður mkv.1:50

Byggingafulltrúi Hafnarfjarðar
Afgreitt þann
07 FEB 2008
VÞS.

ÚTGÁFUFERILL

NÚMER:	DAGS.	SKÝRINGAR:	UNNIÐ:
DAGS.		SAMRÆM.HÖNNUÐUR	

TÁKN Á UPPDRÆTTI:

- STEYPTIR VEGGIR
- LÉTTIR VEGGIR
- ÞN — ÞAKNIÐURFALL
- NF — GÓLFNIÐURFALL
- KE: 37,95 / KN: 35,68 — KE=KÓTI EFRI BRÚN, KN=KÓTI NEDRI BRÚN
- GK: 00,00 — GK=GÓLF KÓTI
- G2 — GLUGGA/HURÐANÚMER
- B1 — BREYTINGARNÚMER
- 06 / 13 — DEILITEIKNINGARNÚMER / TEIKNINGARNÚMER

EMIL ÞÓR GUÐMUNDSSON
FTFÍ
DIGRANESVEGI 10
200 KÓPAVOGUR
SÍMI: 544 4004
FAX: 564 4252
NETFANG: emil@emil.is
kt: 280456-3499

HEITI VERKS:

KLUKKUVELLIR 9- 11- 13
HAFNARFIRÐI

HEITI TEIKNINGAR:

ÚTLIT

MKV:	DAGS.	VERK NR	
1:50	26/01/08	BYG05	
TEIKNAÐ. EÞG	YFIRFARIÐ EÞG	SAMÞYKKT EÞG	NR. TEIKNINGAR 6
DAGS.UNDIRSKR.	NAFN HÖNNUÐAR EMIL ÞÓR GUÐMUNDSSON		
UNDIRSKR.HÖNNUÐAR			ÚTGÁFA A