

Bygginguáttur Hafnarfirði  
 07 FEB 2006  
 VES



**ÚTGÁFUFERILL**

NÚMÉR	DAGS.	SKÝRINGAR	UNND.


DAGS.	SAHRÆNHÖNNUÐUR

**TÁKN Á UPPDRÆTTI:**

- STEYPTIR VEGGIR
- LÉTTIR VEGGIR
- DN ÞAKNDURFALL
- NF GÖLFNDURFALL
- KE: 37.05 KE-KÓTI EFRI BRÚN
- KN: 35.08 KN-KÓTI NEDRI BRÚN
- GK: 00.00 GK-GÖLF KÓTI
- G2 GLUGGAHURÐANÚMÉR
- B1 BREYTINGARNÚMÉR
- 06 DEILITEIKNINGARNÚMÉR
- 13 TEIKNINGARNÚMÉR

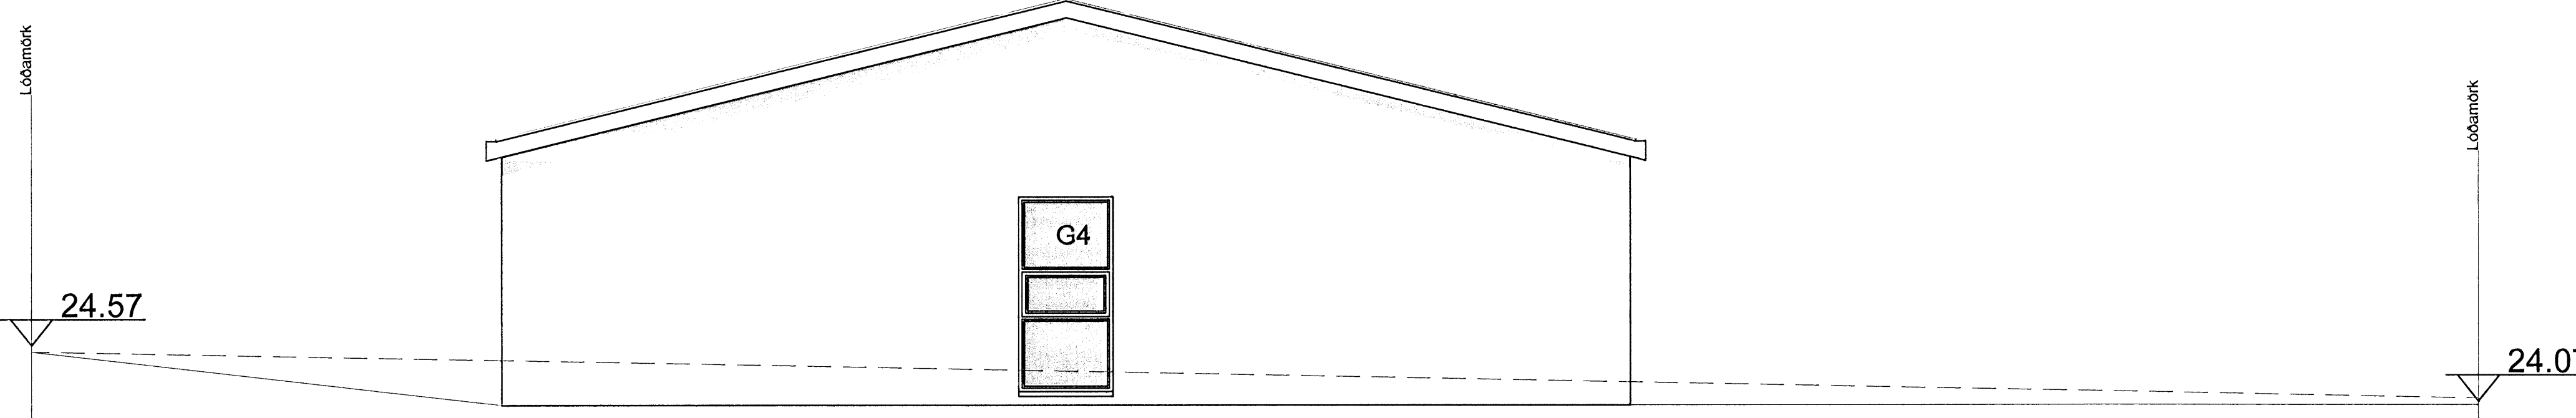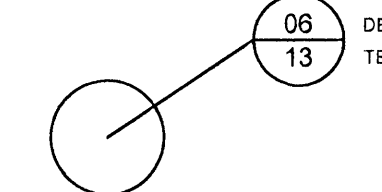

Útlit austur mkv. 1:50

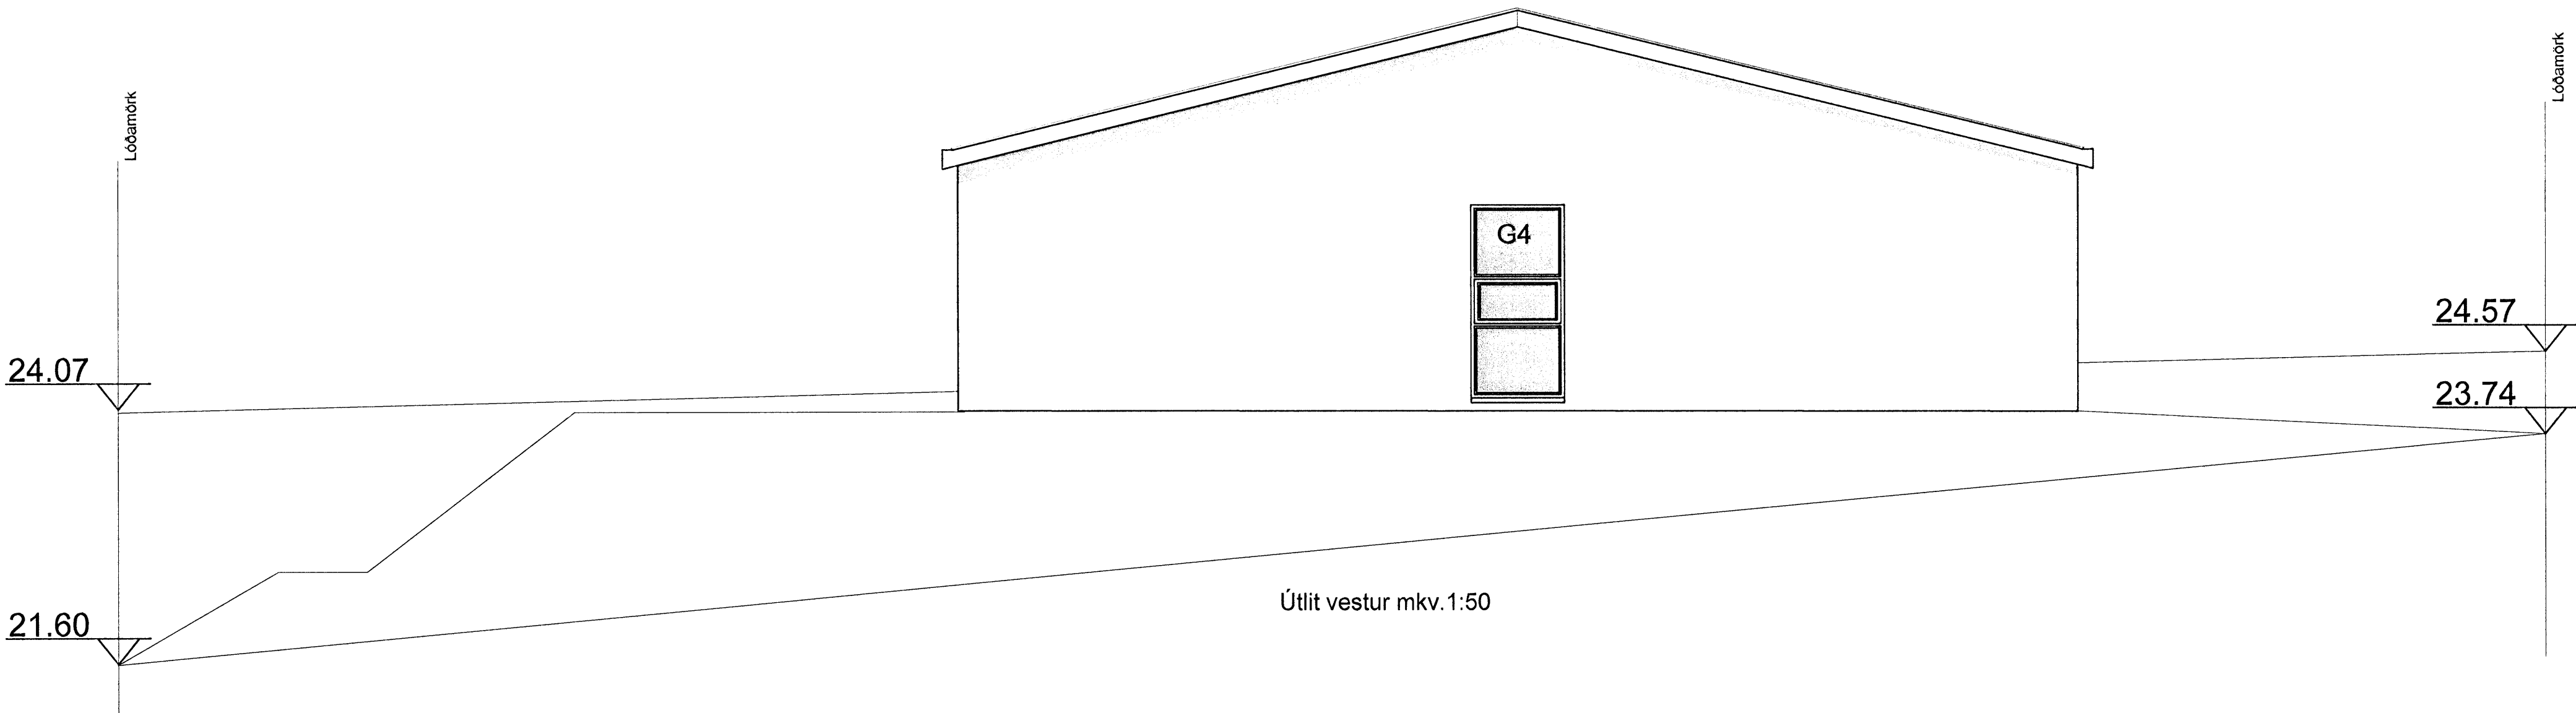

Útlit vestur mkv. 1:50

**EMIL ÞÓR GUÐMUNDSSON**  
FTFI

DIGRANESVEGI 10  
 200 KÓPAVOGUR  
 Sími: 544 4004  
 Fax: 564 4252  
 NETFANG: emil@emil.is  
 kt: 280458-3499

HEITI VERKS:

**KLUKKUVELLIR 9- 11- 13**  
HAFNARFIRÐI

HEITI TEIKNINGAR:

**ÚTLIT**

SKV: 1:50	DAGS: 26/01/08	VERK NR: BYG05	
TEIKNAD. EÞG	YFIRFARIÐ EÞG	SAMÞYKKT EÞG	NR. TEIKNINGAR
DAGS UNDRISKR. EMIL ÞÓR GUÐMUNDSSON	NAFN HÖNNUÐAR		8
UNDRISKR. HÖNNUÐAR			ÚTGÁFA A