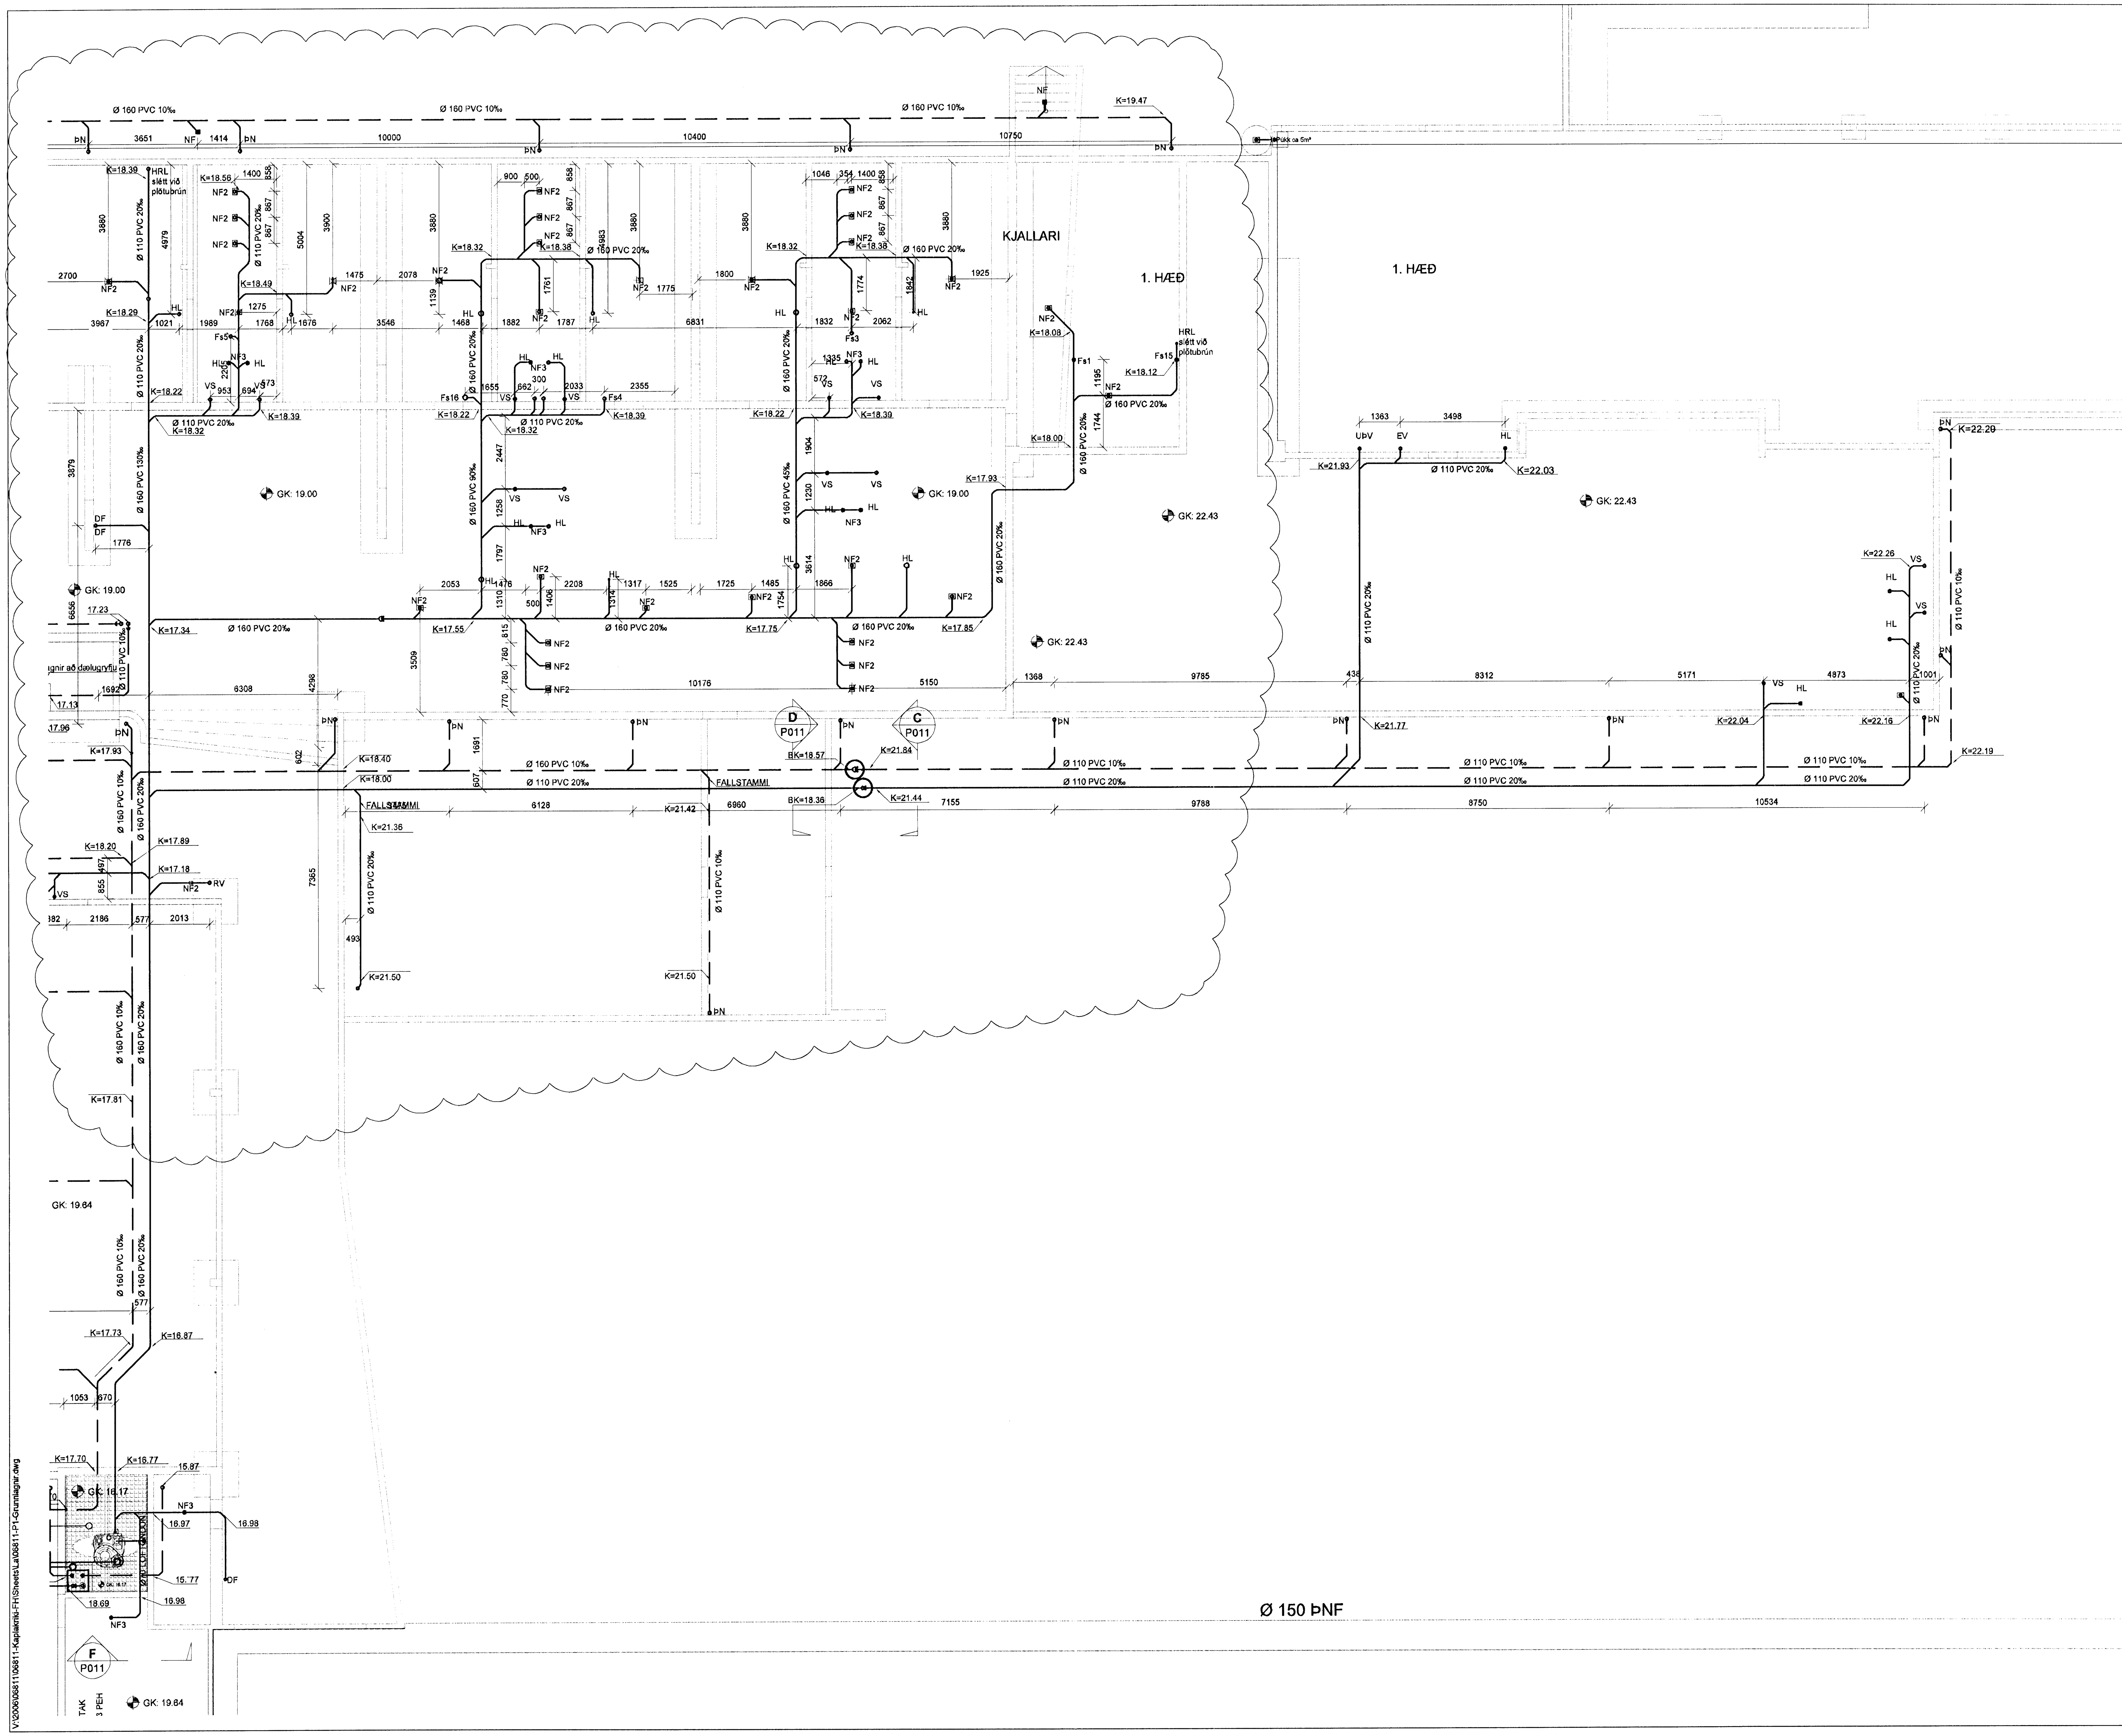

Byggingafulltrúi Hafnarfjarðar
Afgreitt þann
31 JAN 2008
VÞS.

BATTERÍIÐ
VERK: 0604
MÓTT: 7.12.07
SAMÞ:
SKÝRING:

KAPLAKRIKI

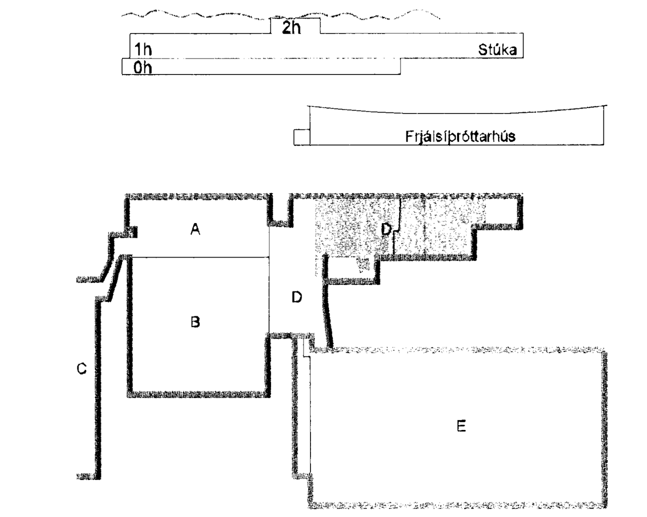

Útg.	Dags.	Skýring	Hannað/Yfirfarið
C	04.12.07	Breytingar á lögnum og kótum	KMJ/SÁS
B	27.11.07	Breytingar á lögnum og kótum	KMJ/SÁS
A	23.11.07	Breyting á lögnum og kótum	KMJ/SÁS

VSB
VERKFRÆÐISTOFA

BÆJARHRAUN 20 · 220 HAFNARFJÖRÐUR · KENNIT. 710796-2899
vsb@vsb.is · Sími 585 8600 · Fax 585 8610 · www.vsb.is

Áritun sérhönnuðar
Sveinn Áki Sverrisson Kt: 230855 5609

Verkheiti
KAPLAKRIKI
HAFNARFIRÐI

Verkhluti
Lagnir
Grunnlagnir
Grunnmynd

Hannað	Teiknað	Yfirfarið	Kvarði	Síða
KMJ	KMJ	SÁS	1:100 / A1	-
Dags.		Verkefni	Teikning	Útgáfa
19.02.07		06811	P1-2	C

V:\2006\06811\06811-Kaplakriki-FH\Sheets\La\06811-P1-Grunnlagnir.dwg