

Byggingartekni Hálfarjardar
Afgreidd þann
31 JAN 2008
VBS

SKÝRINGAR

FORSTEYPTAR EININGAR
SJÁ TEIKN. NR. A B202-A B206 & A B212-A B216

ALLAR FORSTEYPTAR EININGAR ERU MÁLSETTAR ÚT FRÁ TEIKNINGUM. VEGNA AÐLOGUNAR MANNVIRKIS AÐ ELÐRI HLUTA GETA ÞESSI MÁL BREYST. ÞAÐ ER ÞVÍ MIKILVÆGT AÐ ÖLL EINGAMÁL SÉU SANNRÆYND Á BYGGINGASTAÐ AÐUR EN FRAMLEIÐSLA Á EININGUM FER FRAM.

ÁLAG
ÁLAG Á FORSTEYPTAR EININGAR ER SKV. EFTIRFARANDI LISTUN. ÞAÐ ER SUNDURLIÐAÐ Í NOTÁLAG OG VIÐBÓTAR EIGIÐ ÁLAG (LÖGN).

PALLAEININGAR:
VIÐBÓTAR EIGIÐ ÁLAG: gk = 0,0 KN/m²
NOTÁLAG: qk = 5,0 KN/m² & QK = 4,0 KN

HP200 HOLPLÖTUR:
VIÐBÓTAR EIGIÐ ÁLAG: gk = 1,0 KN/m²
NOTÁLAG: qk = 5,0 KN/m² & QK = 4,0 KN
- FYRIR EININGAR NR. 1.0-1.10 ; 5.0-5.9 & 6.0-6.2
NOTÁLAG: qk = 1,0 KN/m²
- FYRIR EININGAR NR. 7.0-7.2 & 8.0-8.2

HP265 HOLPLÖTUR:
VIÐBÓTAR EIGIÐ ÁLAG: gk = 1,0 KN/m²
NOTÁLAG: qk = 5,0 KN/m² & QK = 4,0 KN

HP400 HOLPLÖTUR:
VIÐBÓTAR EIGIÐ ÁLAG: gk = 3,5 KN/m²
NOTÁLAG: qk = 5,0 KN/m² & QK = 4,0 KN

TILVÍSANIR:

ALMENNAR SKÝRINGAR: SJÁ BL.NR.06811-B000.

MÁLSETNINGAR Á VEGGJUM: TEIKNING ARKITEKTS.



KÓTAR: TEIKNING ARKITEKTS.

GÓT Í PLÖTUM OG VEGGJUM: TEIKNING LAGNAHÖNNUÐA.

BROTÞOLSFLOKKUR STEYPU:

SJÁ BL.NR.06811-B000.

KAPLAKRIKI

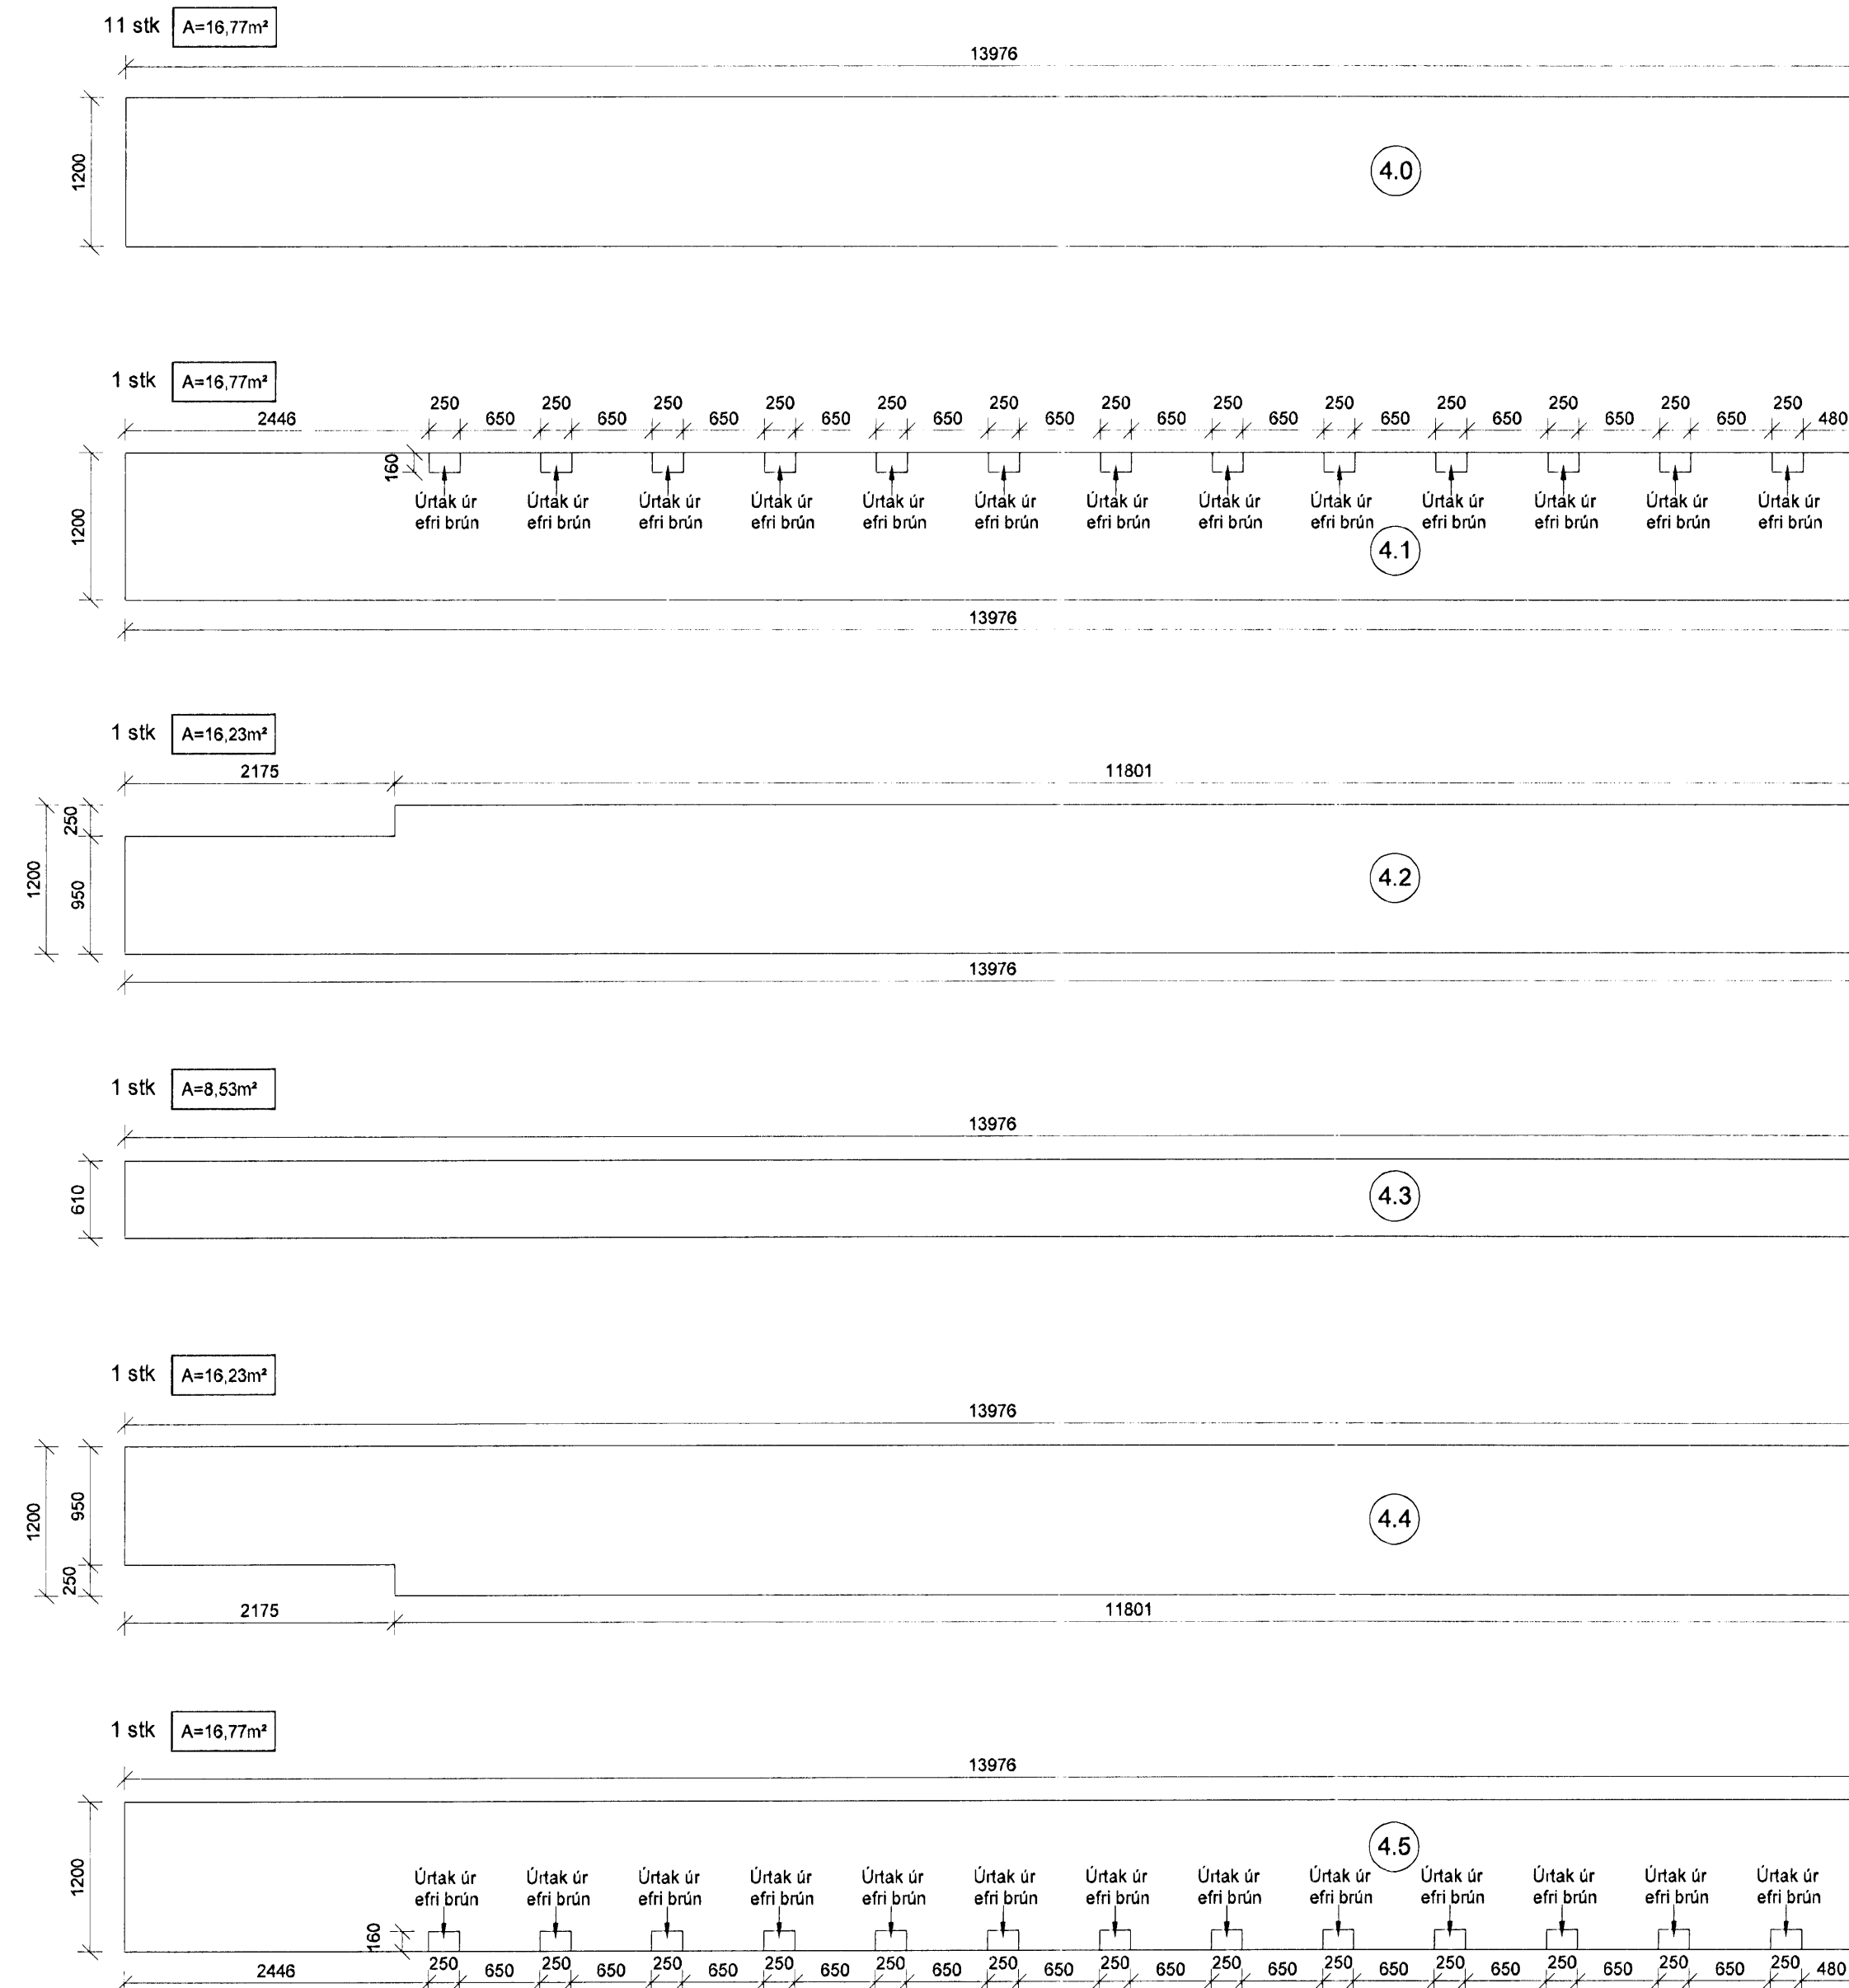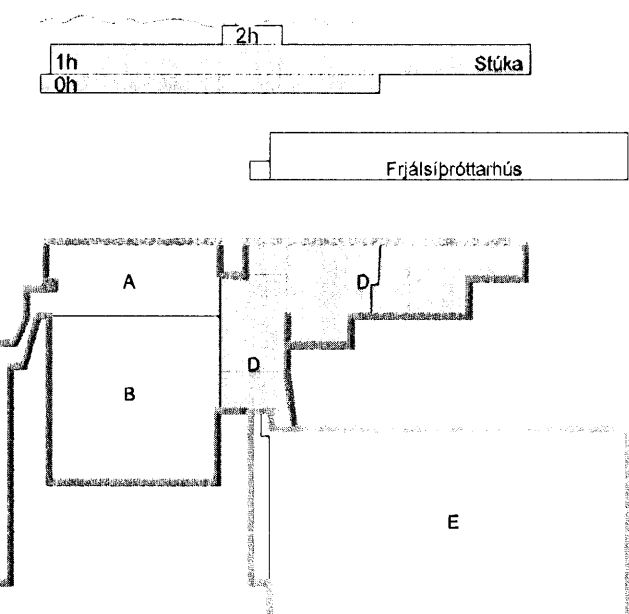

Útg. Dags. Skýring Hannað/Virfarið



VERKFRÆÐISTOFA

BÆJARHRAUN 20 · 220 HAFNARFJÖRDUR · KENNIT. 710796-2899
vab@vab.is · Sími 585 8600 · Fax 585 8610 · www.vab.is

Árftun séðhönnuðar
Björn Guðafsson Kt: 180550 4889 Björn Guðafsson

Verkhelti
KAPLAKRIKI
HAFNARFIRÐI

Verkhelti
Burðarvirki
Holplötur HP400
Framleiðsluteikning

Hannað BIB	Teiknað BIB	Yfirfarið BG	Kvartál 1:50	Síða / A1
Dags. 28.01.2007	Verkefni 06811	Teikning A B315	Útgáfa	-

BATTERIÐ
06811-A
29.01.08