

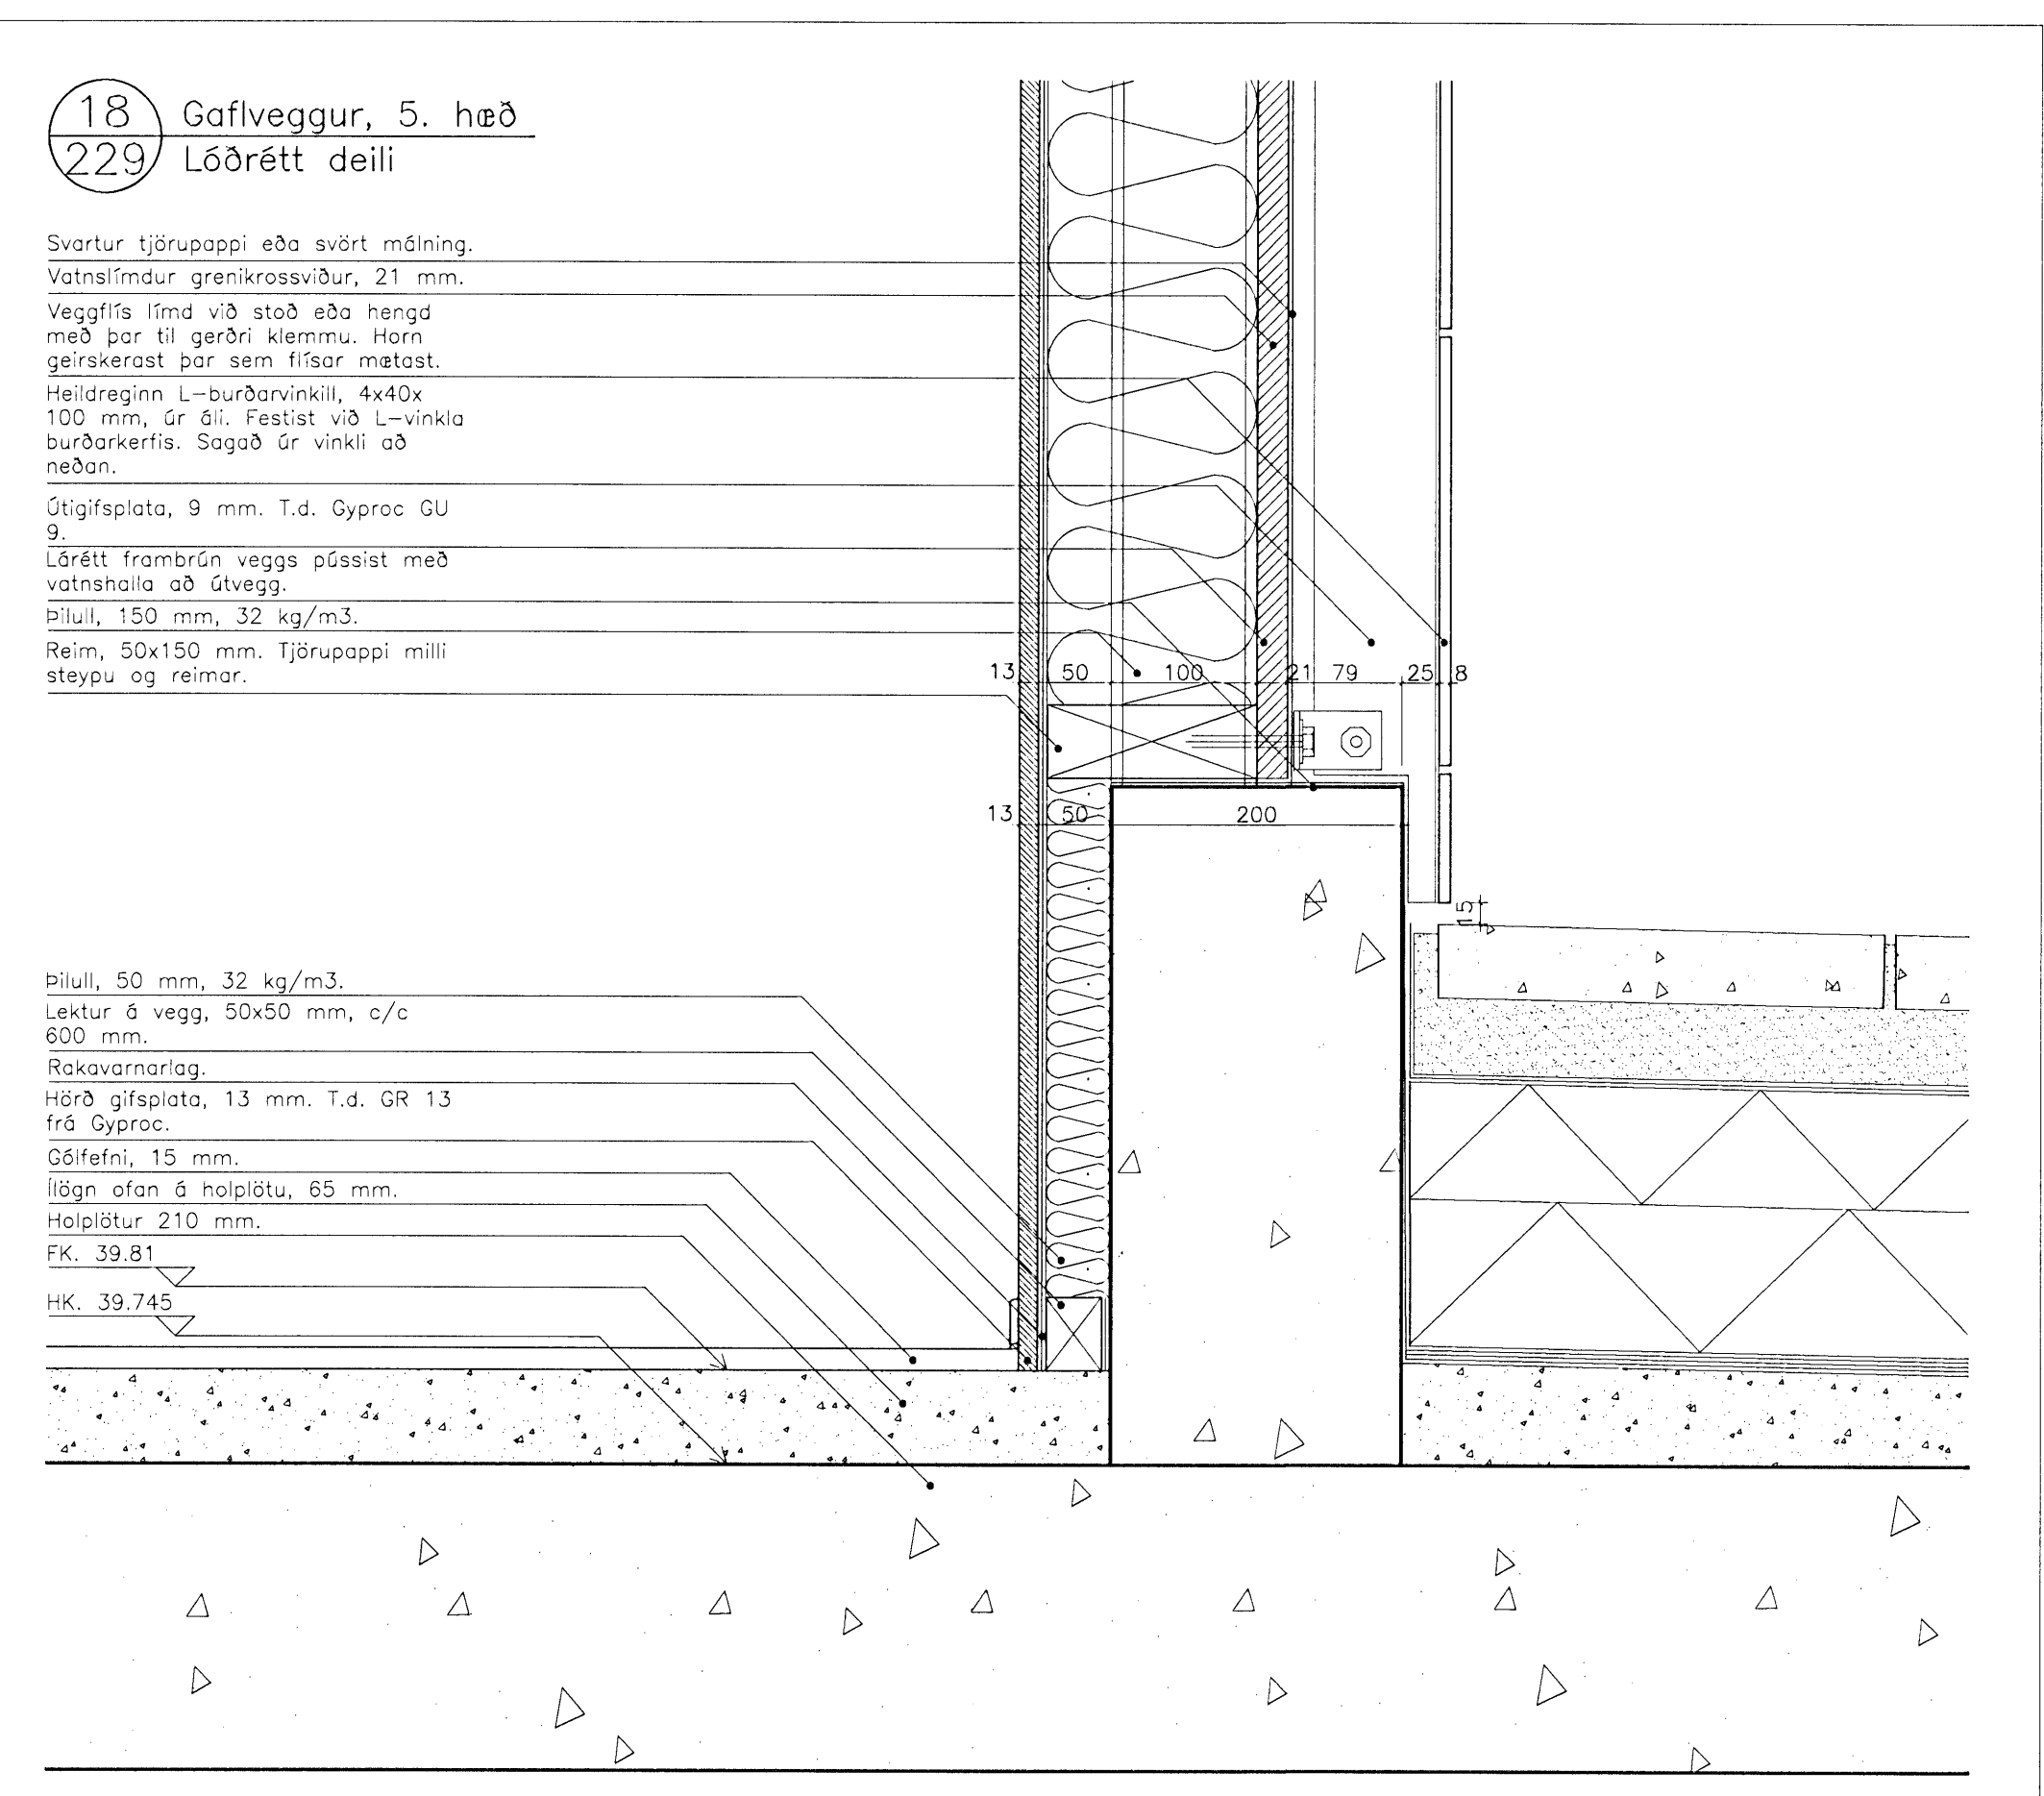
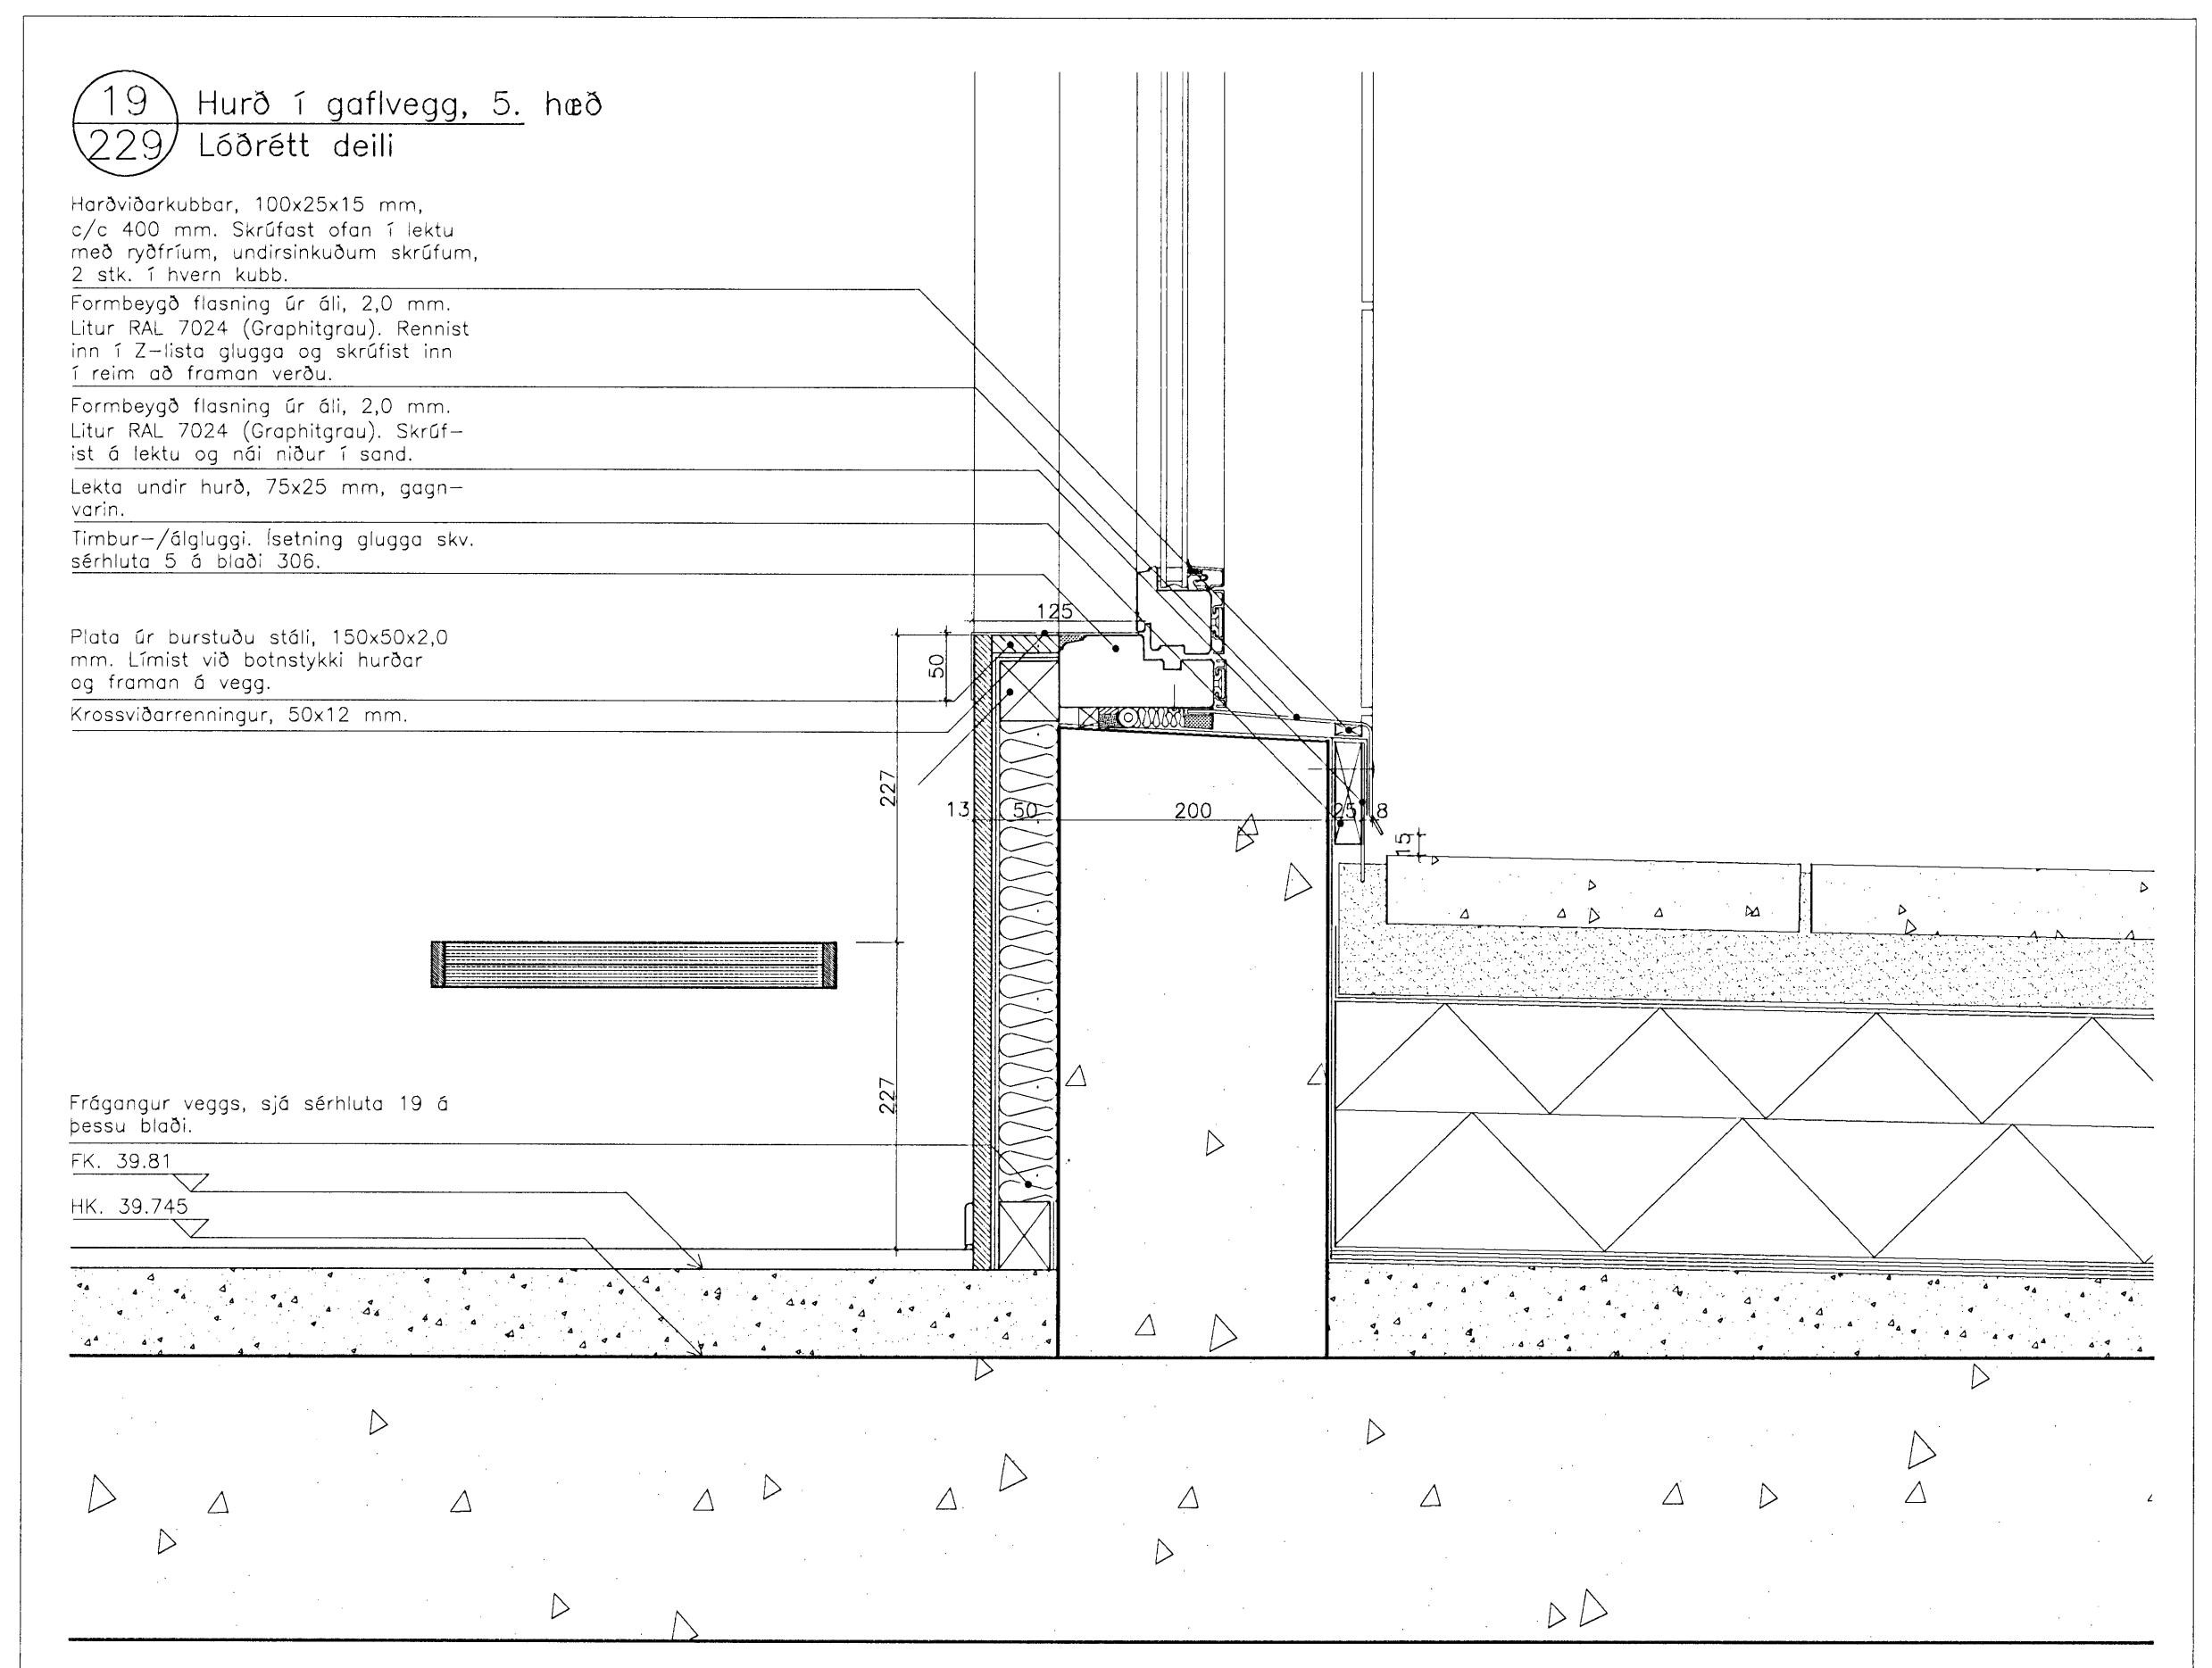
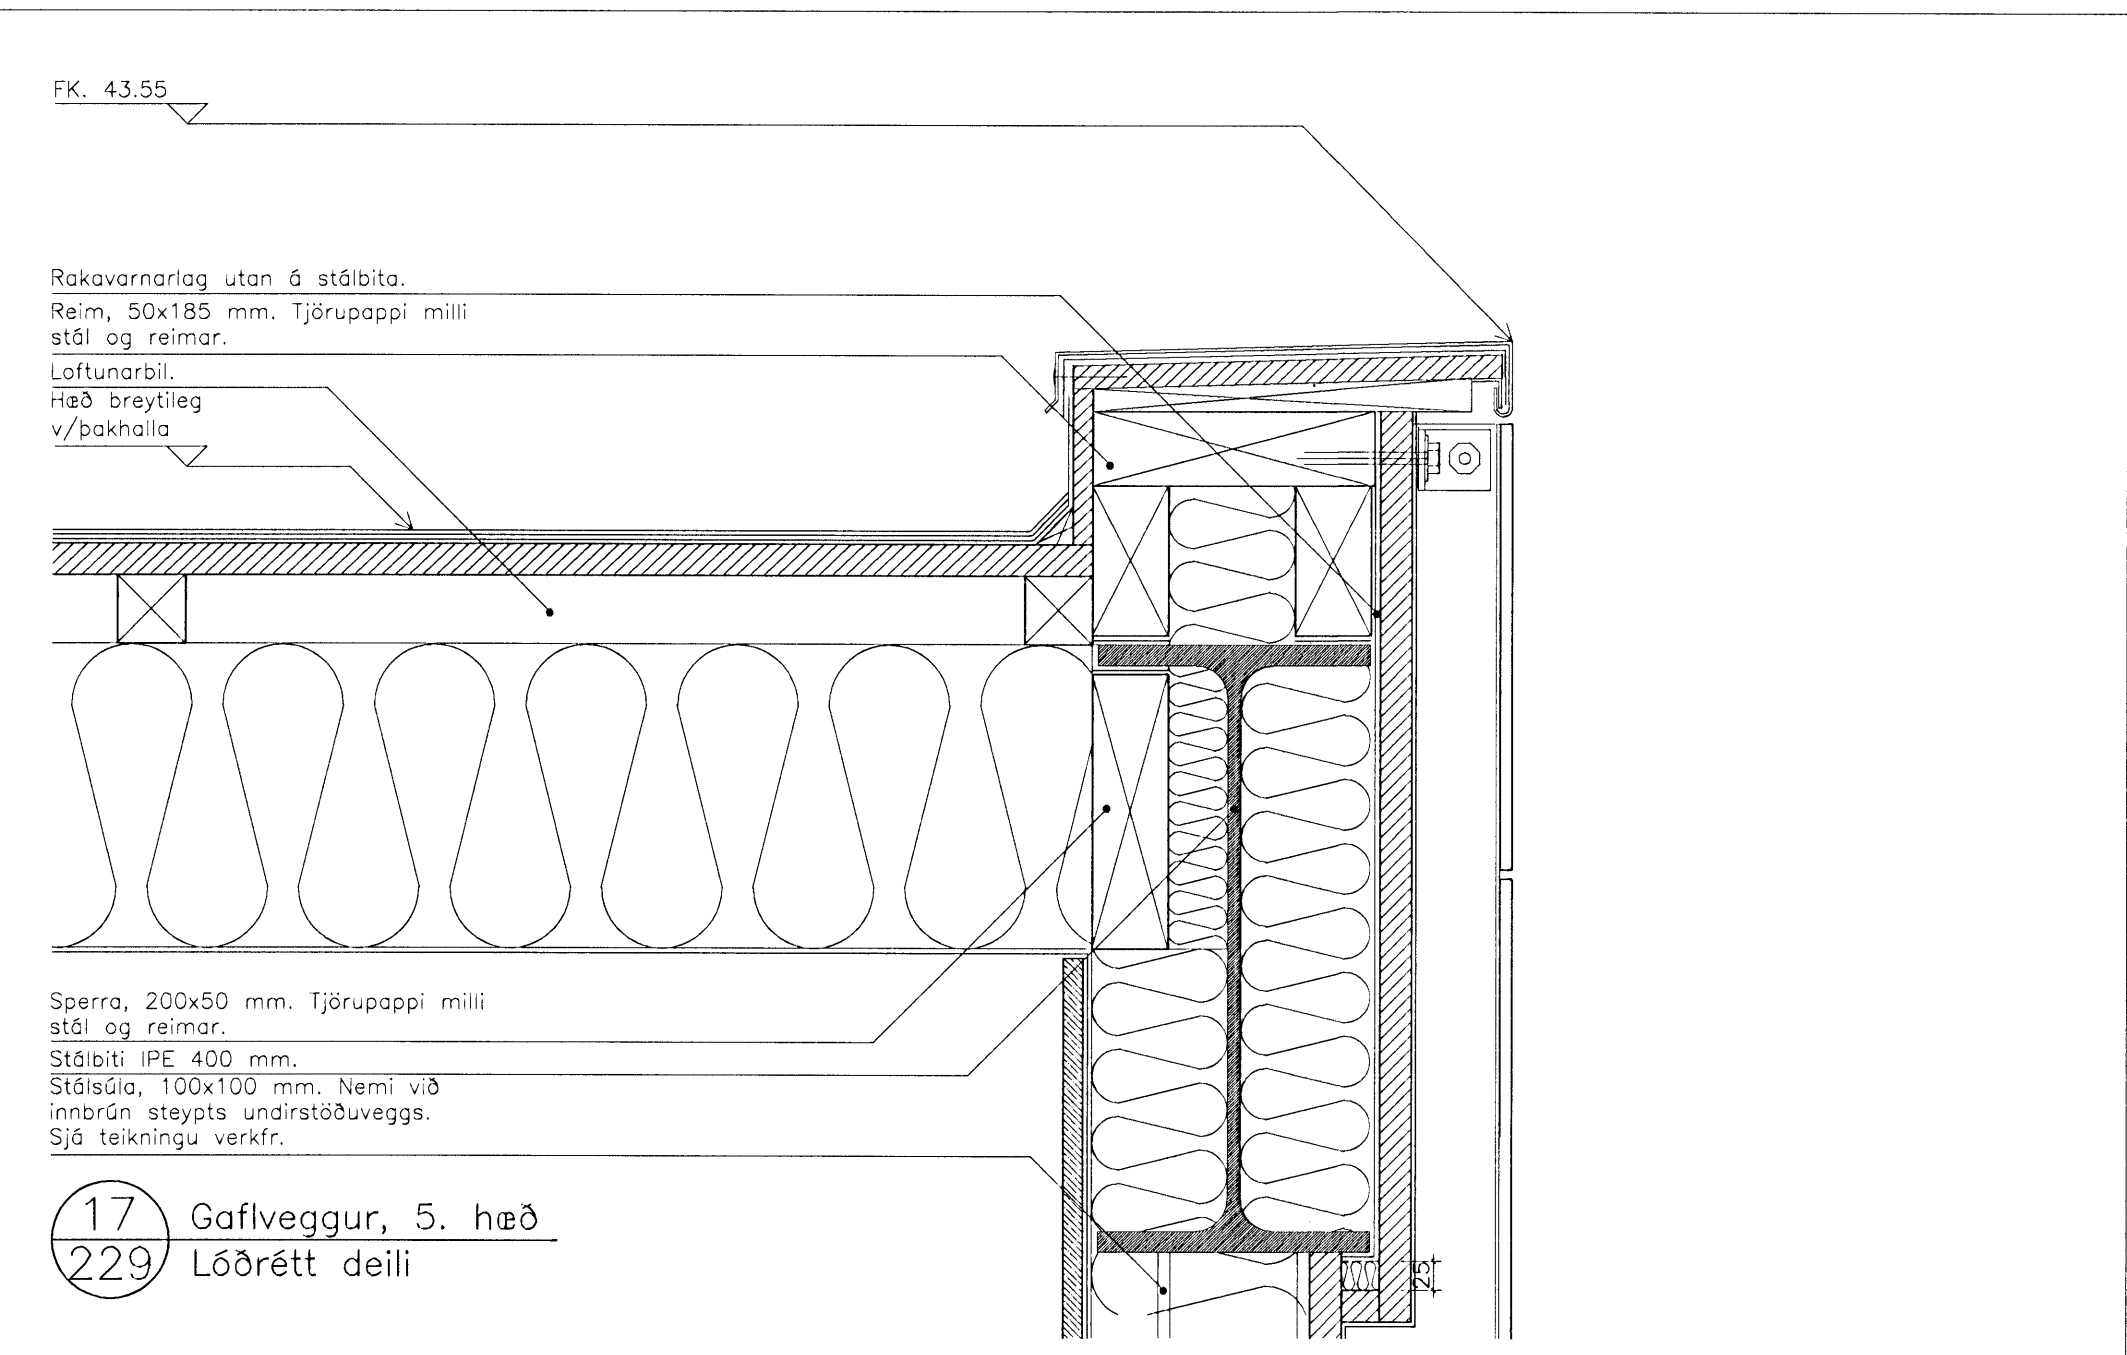


Byggingafræðingur Hafnarhábar
 Alfreid Jónsson
 07 FEB 2008
 VPS

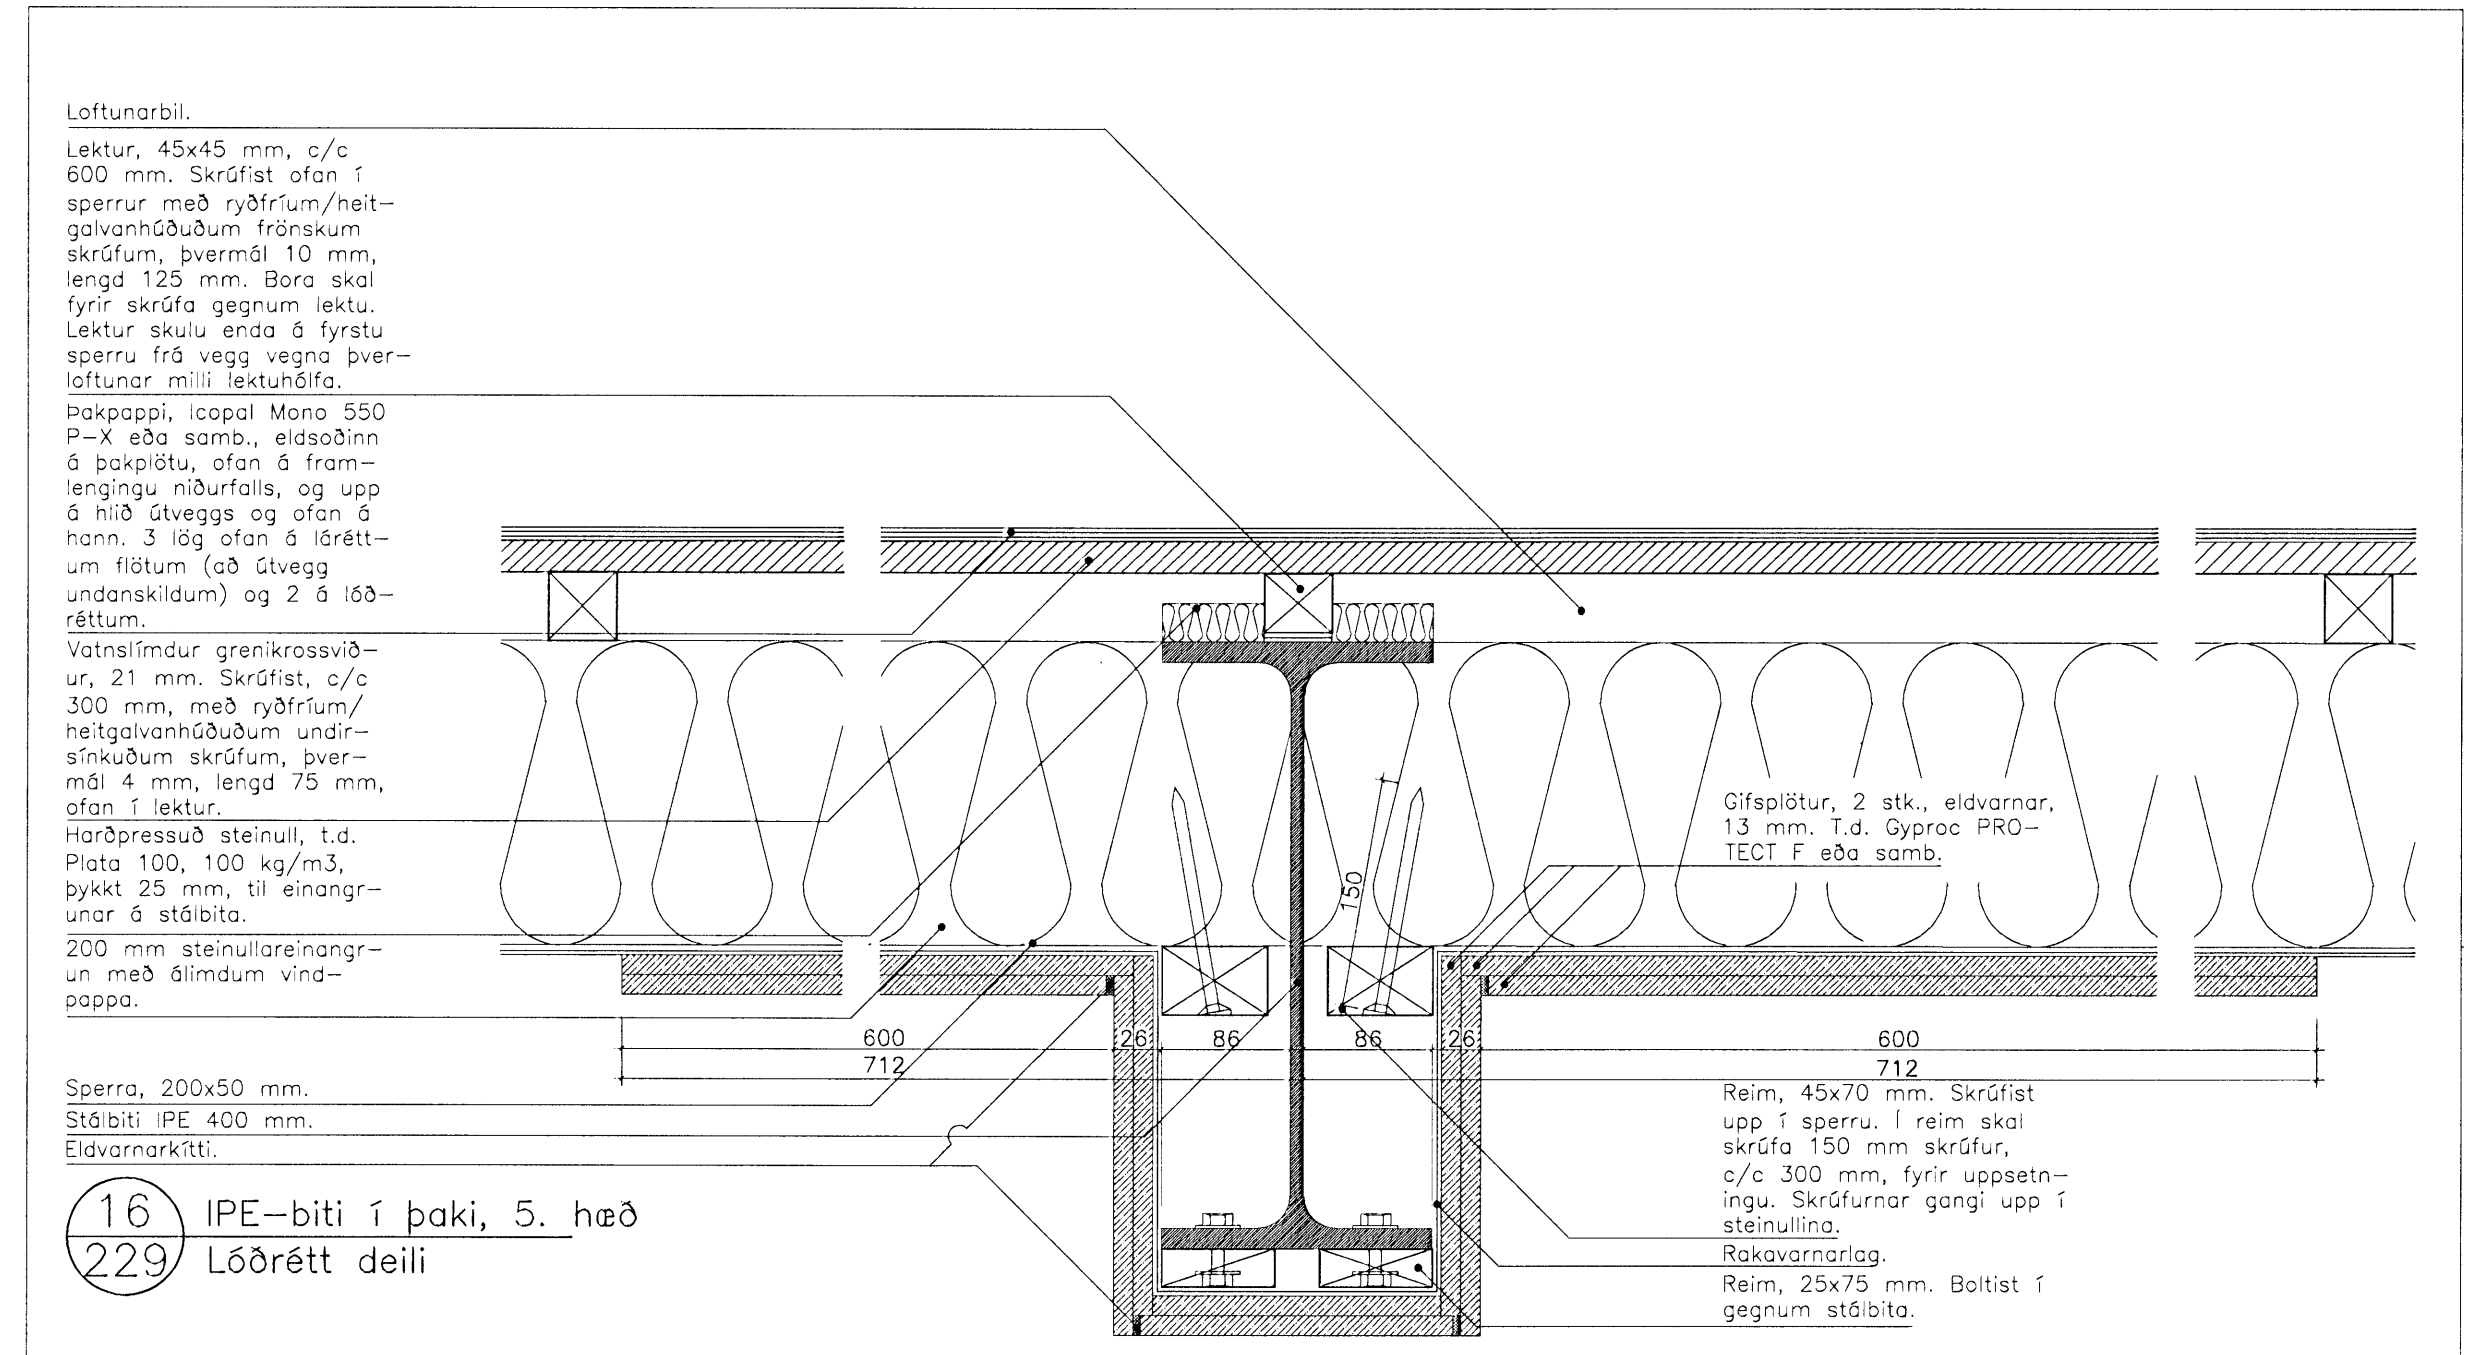

- SKÝRINGAR:
- HK = Hrákóti
 - FK = Frágenginn kóti
 - NB = Kóti í neðri brún
 - EB = Kóti í efri brún
 - NF = Niðurtali
 - BSL = Brunaslanga
- Undirliggjandi lína
 _____ Yfirliggjandi lína
 - - - - - Fyrirhugaður léttur veggur
 [Symbol] Gat í plötu

C:
 B:
 A:
 BREYTINGAR: DAGS:

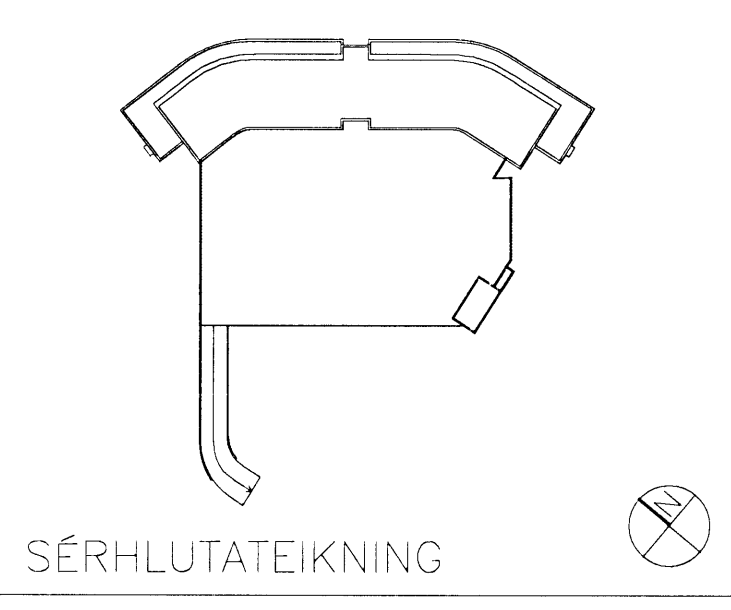

Dalshraun 3, Hafnarfirði
 RIS ehf
 VERK: DALS 0608
 KVARDI: 1:5
 DAGS: 14.01.2008
 LÓDRÉTTIR SÉRHLUTAR TEIKN: 08
 16-19 SKRÁ: 0608-Y-sérhlutar.dwg

ÚTI INNI
ARKITEKTAR
 ÞINGHOLTSTRÉTI 27 101 REYKJAVÍK
 SIMAR 5527660 & 5627660 FAX 5527661
 NETFANG u@ui.is
 VEFANG http://www.ui.is
 BALDUR Ó. SVAVARSSON ARKITEKTAR FAI 120357-5149
 JÓN ÞÓR ÞORVALDSSON ARKITEKTAR FAI 021256-7579