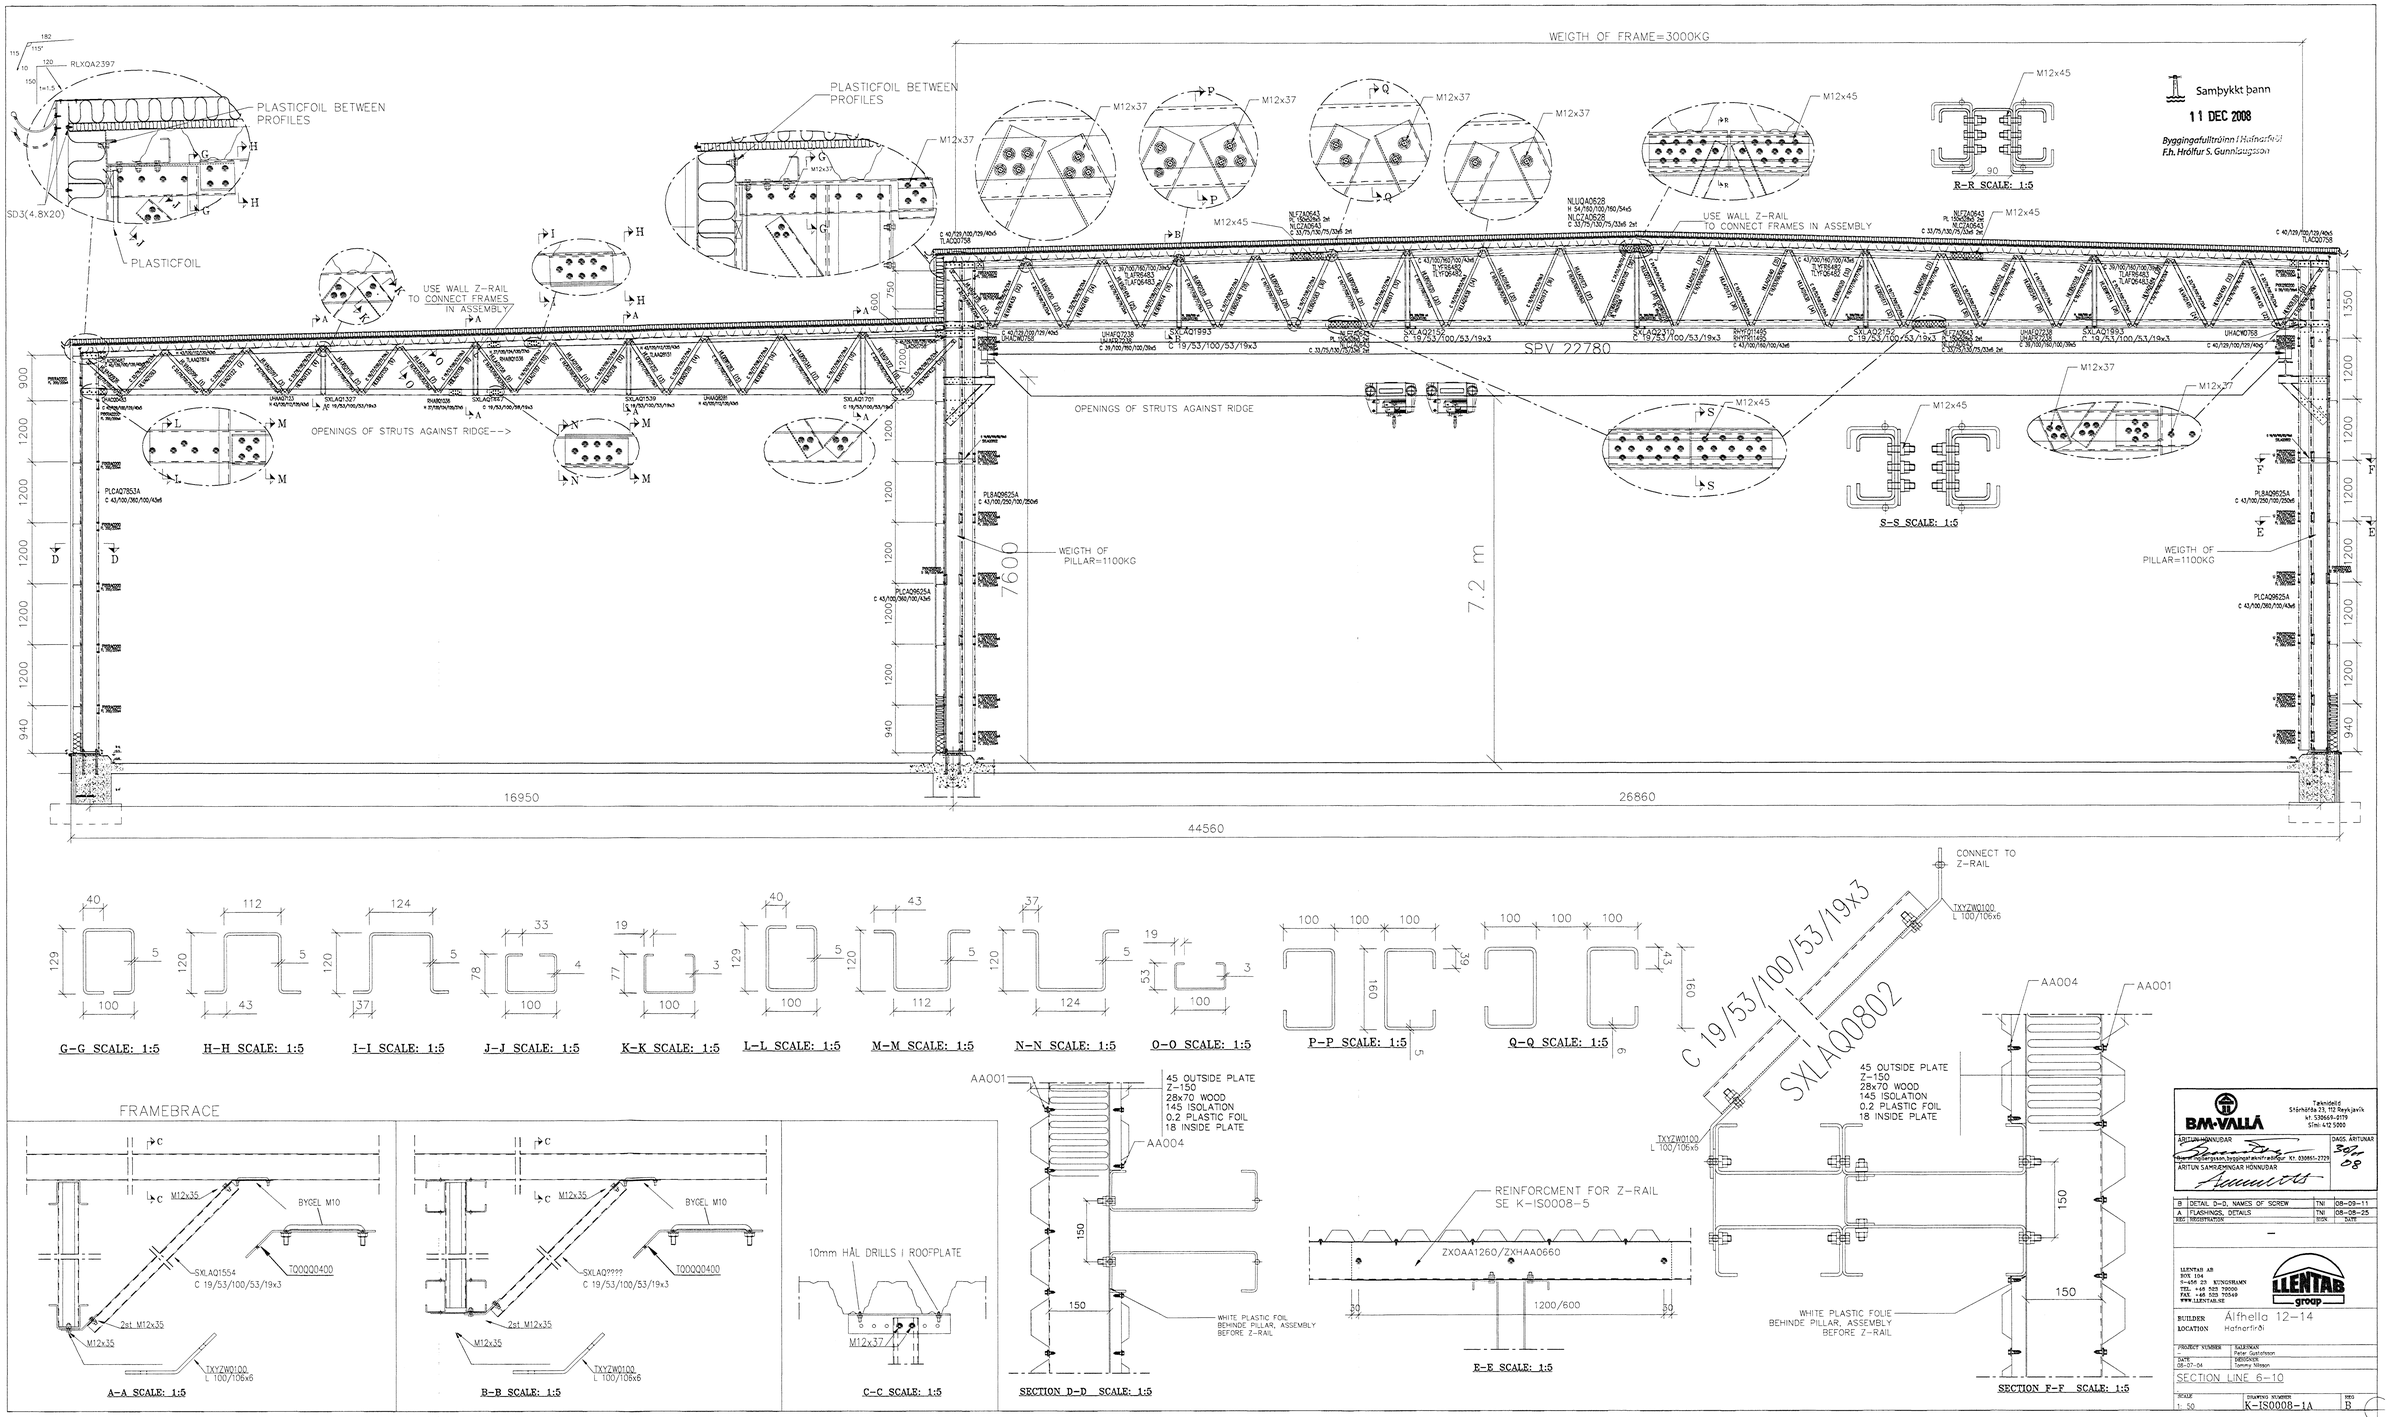

WEIGTH OF FRAME=3000KG
PLASTICFOIL BETWEEN PROFILES
PLASTICFOIL
USE WALL Z-RAIL TO CONNECT FRAMES IN ASSEMBLY
OPENINGS OF STRUTS AGAINST RIDGE-->
OPENINGS OF STRUTS AGAINST RIDGE
SPV 22780
WEIGTH OF PILLAR=1100KG
7600
7.2 m
16950
26860
44560
R-R SCALE: 1:5
S-S SCALE: 1:5
Sambykkt þann
11 DEC 2008
Byggingafulltrúinn í Hafnarfirði
F.h. Hrólfur S. Gunnlaugsson
G-G SCALE: 1:5
H-H SCALE: 1:5
I-I SCALE: 1:5
J-J SCALE: 1:5
K-K SCALE: 1:5
L-L SCALE: 1:5
M-M SCALE: 1:5
N-N SCALE: 1:5
O-O SCALE: 1:5
P-P SCALE: 1:5
Q-Q SCALE: 1:5
CONNECT TO Z-RAIL
C 19/53/100/53/19x3
SXLAQ0802
FRAMEBRACE
A-A SCALE: 1:5
B-B SCALE: 1:5
C-C SCALE: 1:5
10mm HÅL DRILLS I ROOFPLATE
SECTION D-D SCALE: 1:5
45 OUTSIDE PLATE
Z-150
28x70 WOOD
145 ISOLATION
0.2 PLASTIC FOIL
18 INSIDE PLATE
WHITE PLASTIC FOIL BEHINDE PILLAR, ASSEMBLY BEFORE Z-RAIL
REINFORCMENT FOR Z-RAIL SE K-IS0008-5
ZXOAA1260/ZXHAA0660
E-E SCALE: 1:5
SECTION F-F SCALE: 1:5
BM-VALLÁ
Tæknideild
Stórhöfða 23, 112 Reykjavík
kt. 530669-0119
Sími 412 5000
ARITUN HÖNNUÐAR
Bjarni Ingvarsson, byggingafulltrúinn í Hafnarfirði Kt. 030661-2729
ARITUN SAMRÆMINGAR HÖNNUÐAR
DAGS ARITUNAR
30/11 08
B DETAIL D-D, NAMES OF SCREW TNI 08-09-11
A FLASHINGS, DETAILS TNI 08-08-25
REG REGISTRATION BOOK DATE
LLENTAB AB
BOX 104
S-456 23 KUNGSHAMN
TEL +46 523 70000
FAX +46 523 70549
WWW.LLENTAB.SE
LLENTAB group
BUILDER Álfhella 12-14
LOCATION Hafnarfirði
PROJECT NUMBER
DATE 08-07-04
SALESMAN Peter Gustafsson
DESIGNER Tommy Nilsson
SECTION LINE 6-10
SCALE 1: 50
DRAWING NUMBER K-IS0008-1A
REG B