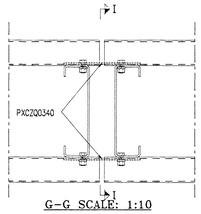

G-G SCALE: 1:10

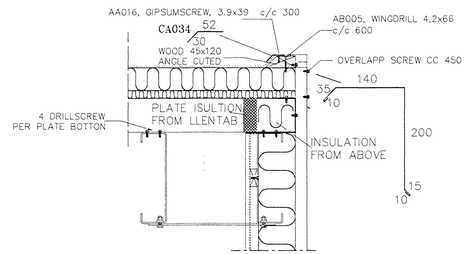

H-H SCALE: 1:10

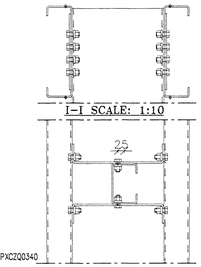

I-I SCALE: 1:10

J-J SCALE: 1:10

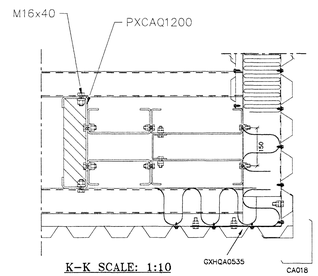

K-K SCALE: 1:10

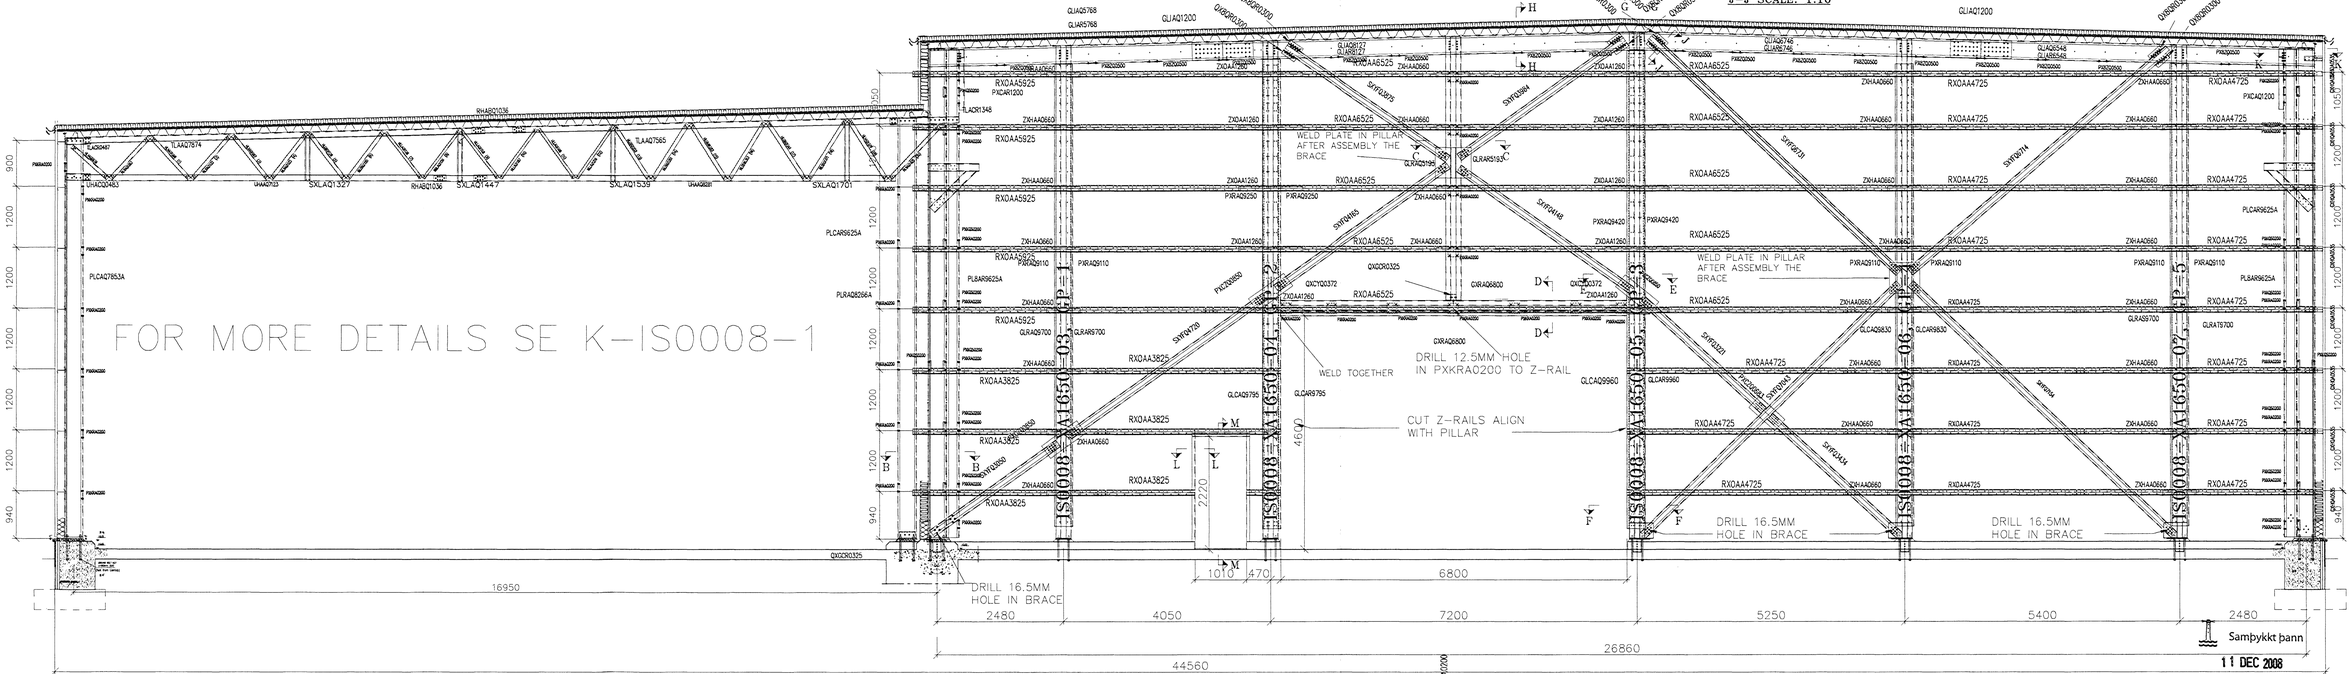

FOR MORE DETAILS SE K-IS0008-1

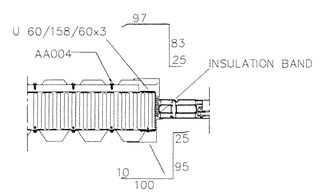

L-L SCALE: 1:5

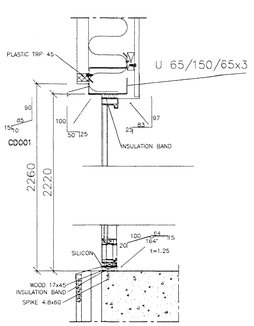

M-M SCALE: 1:5

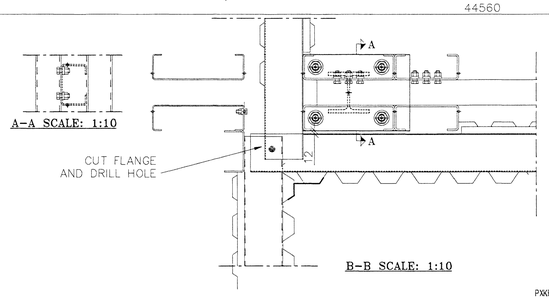

B-B SCALE: 1:10

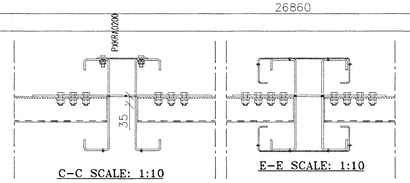

C-C SCALE: 1:10

E-E SCALE: 1:10

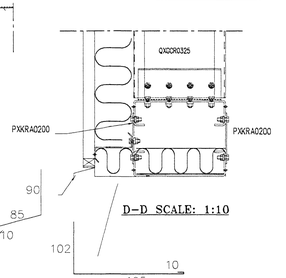

D-D SCALE: 1:10

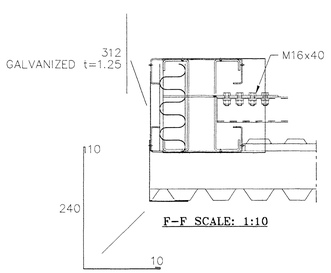

F-F SCALE: 1:10

Samþykkt þann
11 DEC 2008
Byggingafulltrúinn í Hafnarfirði
F.h. Hrólfur S. Gunnlaugsson

BM·VALLÁ
Tæknideild
Stórhöfða 23, 112 Reykjavík
kt. 530669-0179
Sími 412 5000

ÁRITUN HÖNNUÐAR
Björn Ingberg Jónsson, byggingatæknifræðingur Kt. 030861-2729
DAGS. ÁRITUNAR 30/11 08

ÁRITUN SAMÞYKKIS HÖNNUÐAR

REG	REGISTRATION	SIGN.	DATE
B	DETAIL DOOR	TNI	08-10-05
A	DETAILS, FLASHINGS	TNI	08-09-10

–

LLENTAB AB
BOX 104
S-456 23 KUNGSHAMN
TEL. +46 523 79000
FAX. +46 523 70349
WWW.LLENTAB.SE

LLENTAB group

BUILDER Álfhella 12-14
LOCATION Hafnarfirði

PROJECT NUMBER	SALESMAN
–	Peter Gustafsson
DATE	DESIGNER
08-07-04	Tommy Nilsson

GABLE LINE 11

SCALE	DRAWING NUMBER	REG
1: 50	K-IS0008-2	B