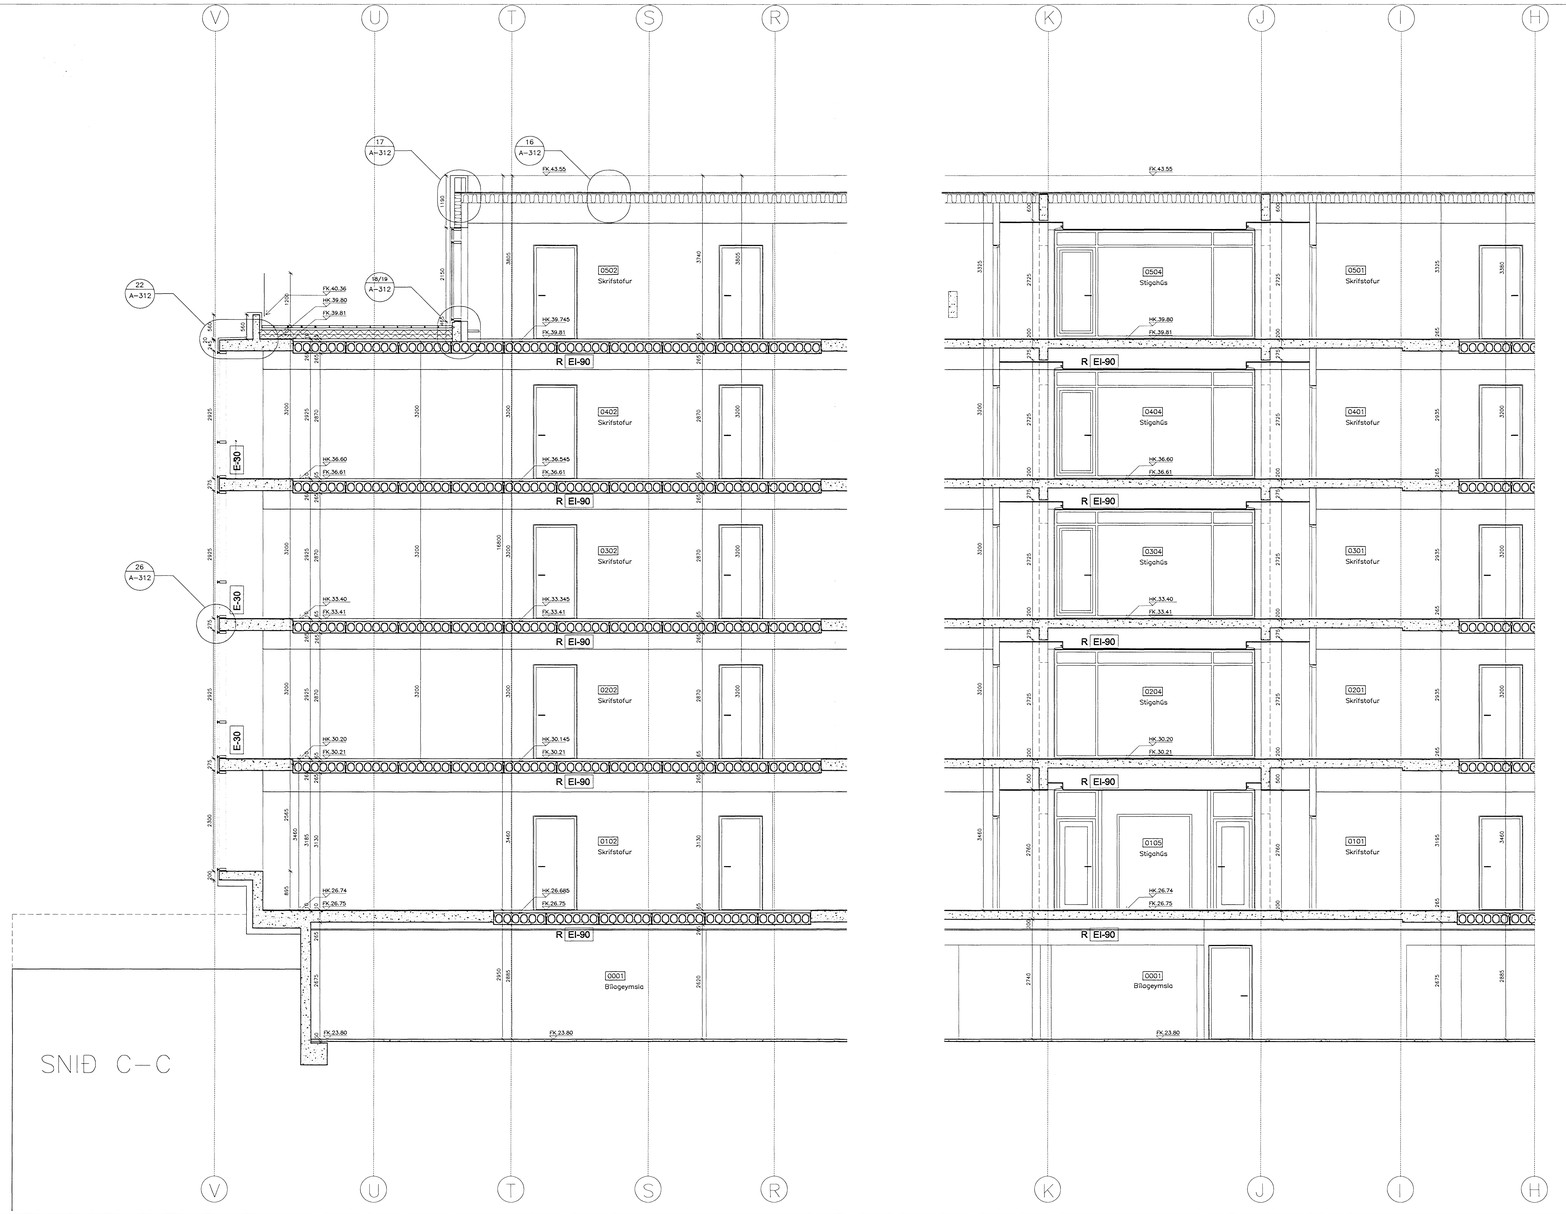

SNIÐ C–C

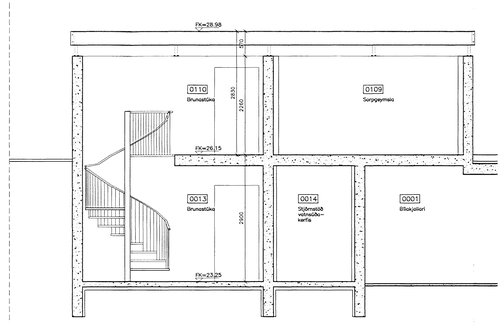

SNIÐ D–D

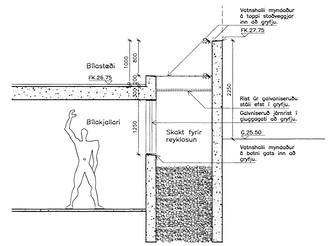

SNIÐ E–E

Byggingafulltrúi Hafnarfjarðar
Afgreitt þann
07 FEB 2008

D:
C:
B:
A:
BREYTINGAR: DAGS:

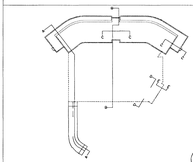

VERKTEIKNING

DALSHRAUN 3

Ris ehf

VERK:	DALS 0608
KVARÐI:	1:50
DAGS:	14.01.2008
TEIKN:	ÓB

SNIÐ C–C, D–D OG E–E SKRÁ: 0608-Snið.dwg

ÚTI INNI
ARKITEKTAR
ÞINGHÓLTSSTRÆTI 27 101 REYKJAVÍK
SÍMAR 5527660 & 5627660 FAX 5527661
NETFANG ui@ui.is
VEFFANG http://www.ui.is
BALDUR Ó. SVAVARSSON ARKITEKTAR FAÍ
120357-5149
JÓN ÞÓR ÞORVALDSSON ARKITEKTAR FAÍ
021256-7579

232