Byggingafulltrúi Hafnarfjarðar
Afgreitt 2.mm
07 FEB 2008

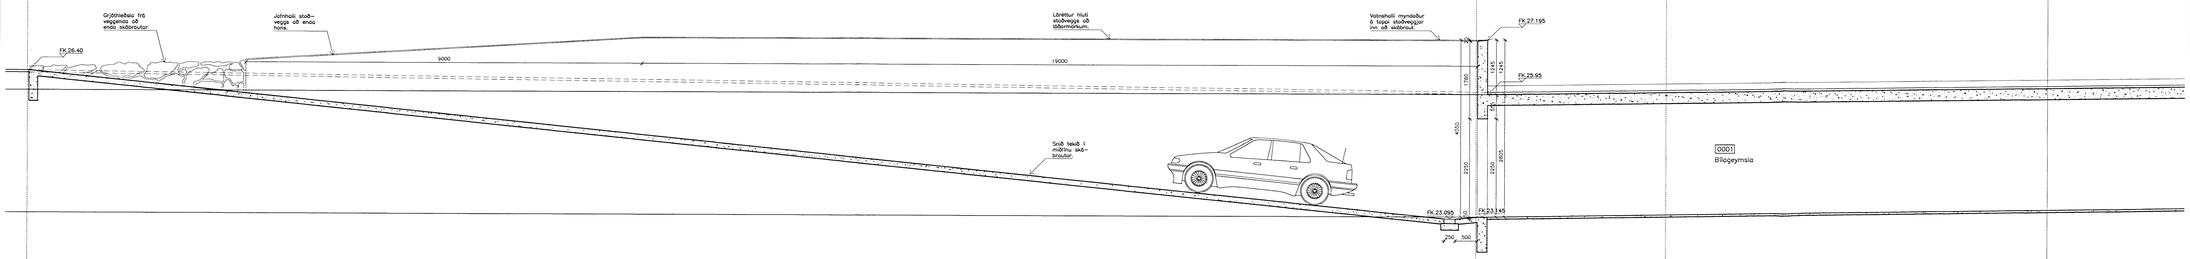

0001
Bílageymsla

D:

C:

B:

A:

BREYTINGAR: DAGS:

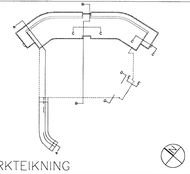

VERKTEIKNING

DALSHRAUN 3

Ris ehf

VERK:	DALS 0608
KVARÐI:	1:50
DAGS:	14.01.2008
TEIKN:	ÓB
SKRÁ:	0608-Snið.dwg

SNIÐ A–A, 2 AF 2

ÚTI INNI
ARKITEKTAR
ÞINGHOLTSSTRÆTI 27 101 REYKJAVÍK
SÍMAR 5527660 & 5627660 FAX 5527661
NETFANG ut@ut.is
VEFFANG http://www.ut.is
BALDUR Ó. SVAVARSSON ARKITEKTAR FAÍ
120357-5149
JÓN ÞÓR ÞORVALDSSON ARKITEKTAR FAÍ
021256-7579

230

SNIÐ A–A