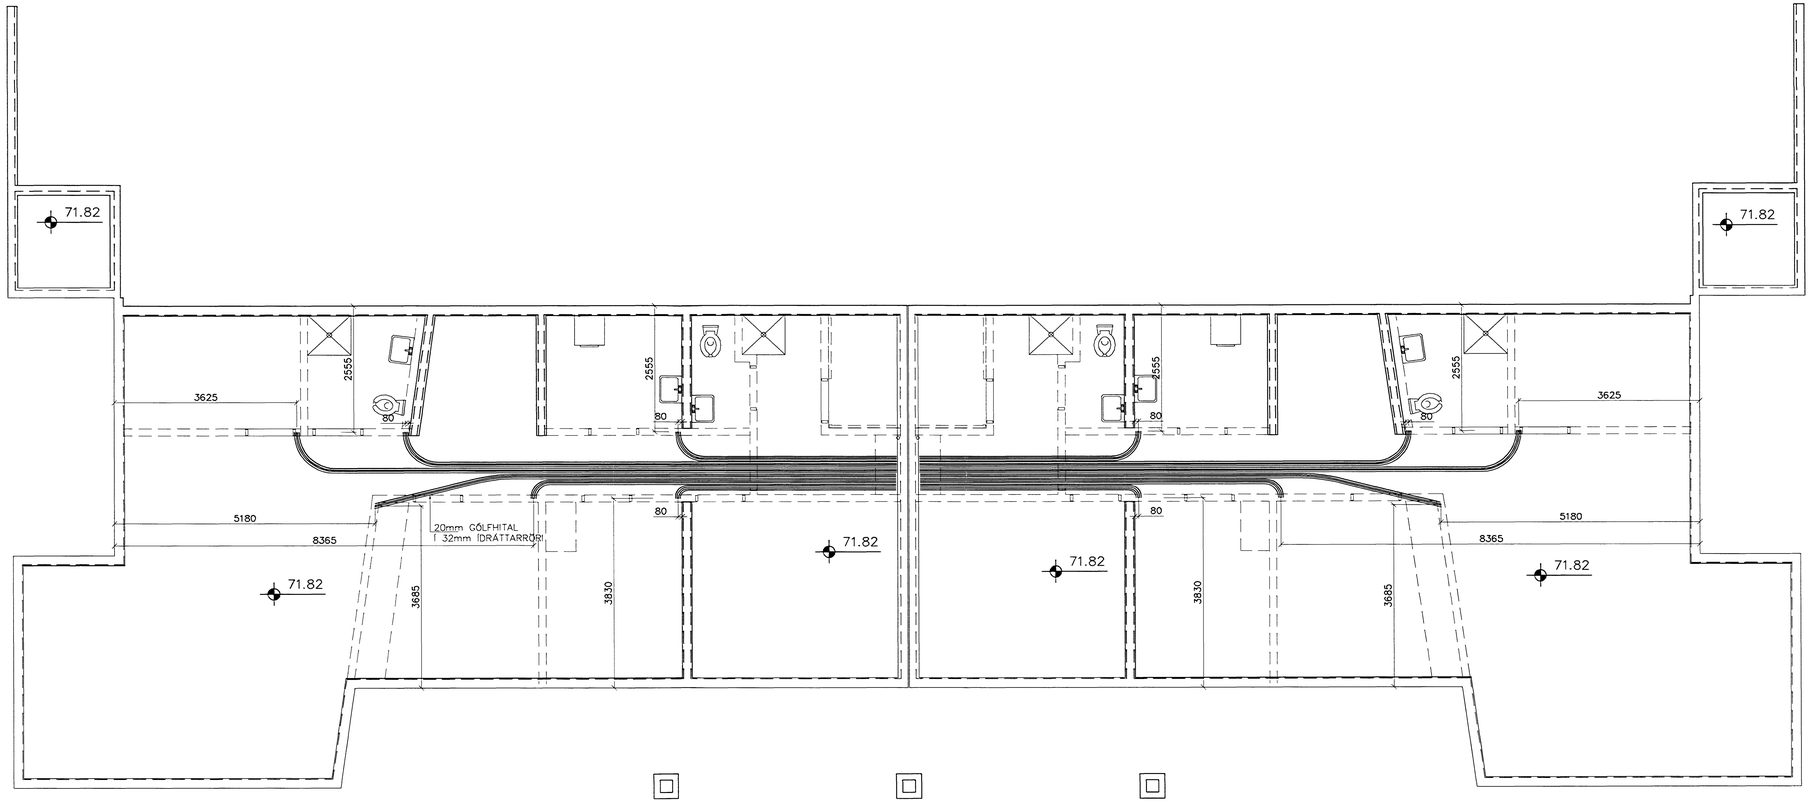

GRUNNMYND 1:50

16mm GÓLFHITALAGNIR Í 32mm
ÍDRÁTTARRÖRI NEMA ANNAÐ SÉ SÝNT

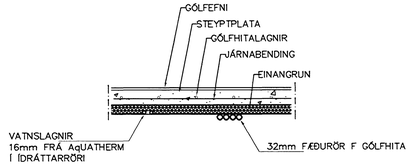

LAGNIR, SNIÐ, 1:20

Samþykkt þann
16 MAI 2008
Byggingarfulltrúinn í Hafnarfirði
F.h. Hrólfur S. Gunnlaugsson

Kt. 110457-2789

Br.	Dags.	Eðli breytinga	Sign

FURUÁS 19–21
HAFNARFIRÐI

FÆÐULAGNIR FYRI GÓLFHITALAGNIR
1 HÆÐAR

MKV. 1:50 1:20

DAGS.	APRIL 2008
VERK NR.	2724
TEIKN. NR.	2–02
HANNAÐ	SIG. ÞORLEIFSS. KT. 241148–3009
TEIKNAÐ	G.H.
YFIRFARIÐ	

TÆKNIÞJÓNUSTA SIGURÐAR ÞORLEIFSSONAR ehf
STRANDGÖTU 11 220 HAFNARFIRÐI
SÍMI 555-4255 FAX 565-2875
E-mail tsth@simnet.is
kt: 440693-2539