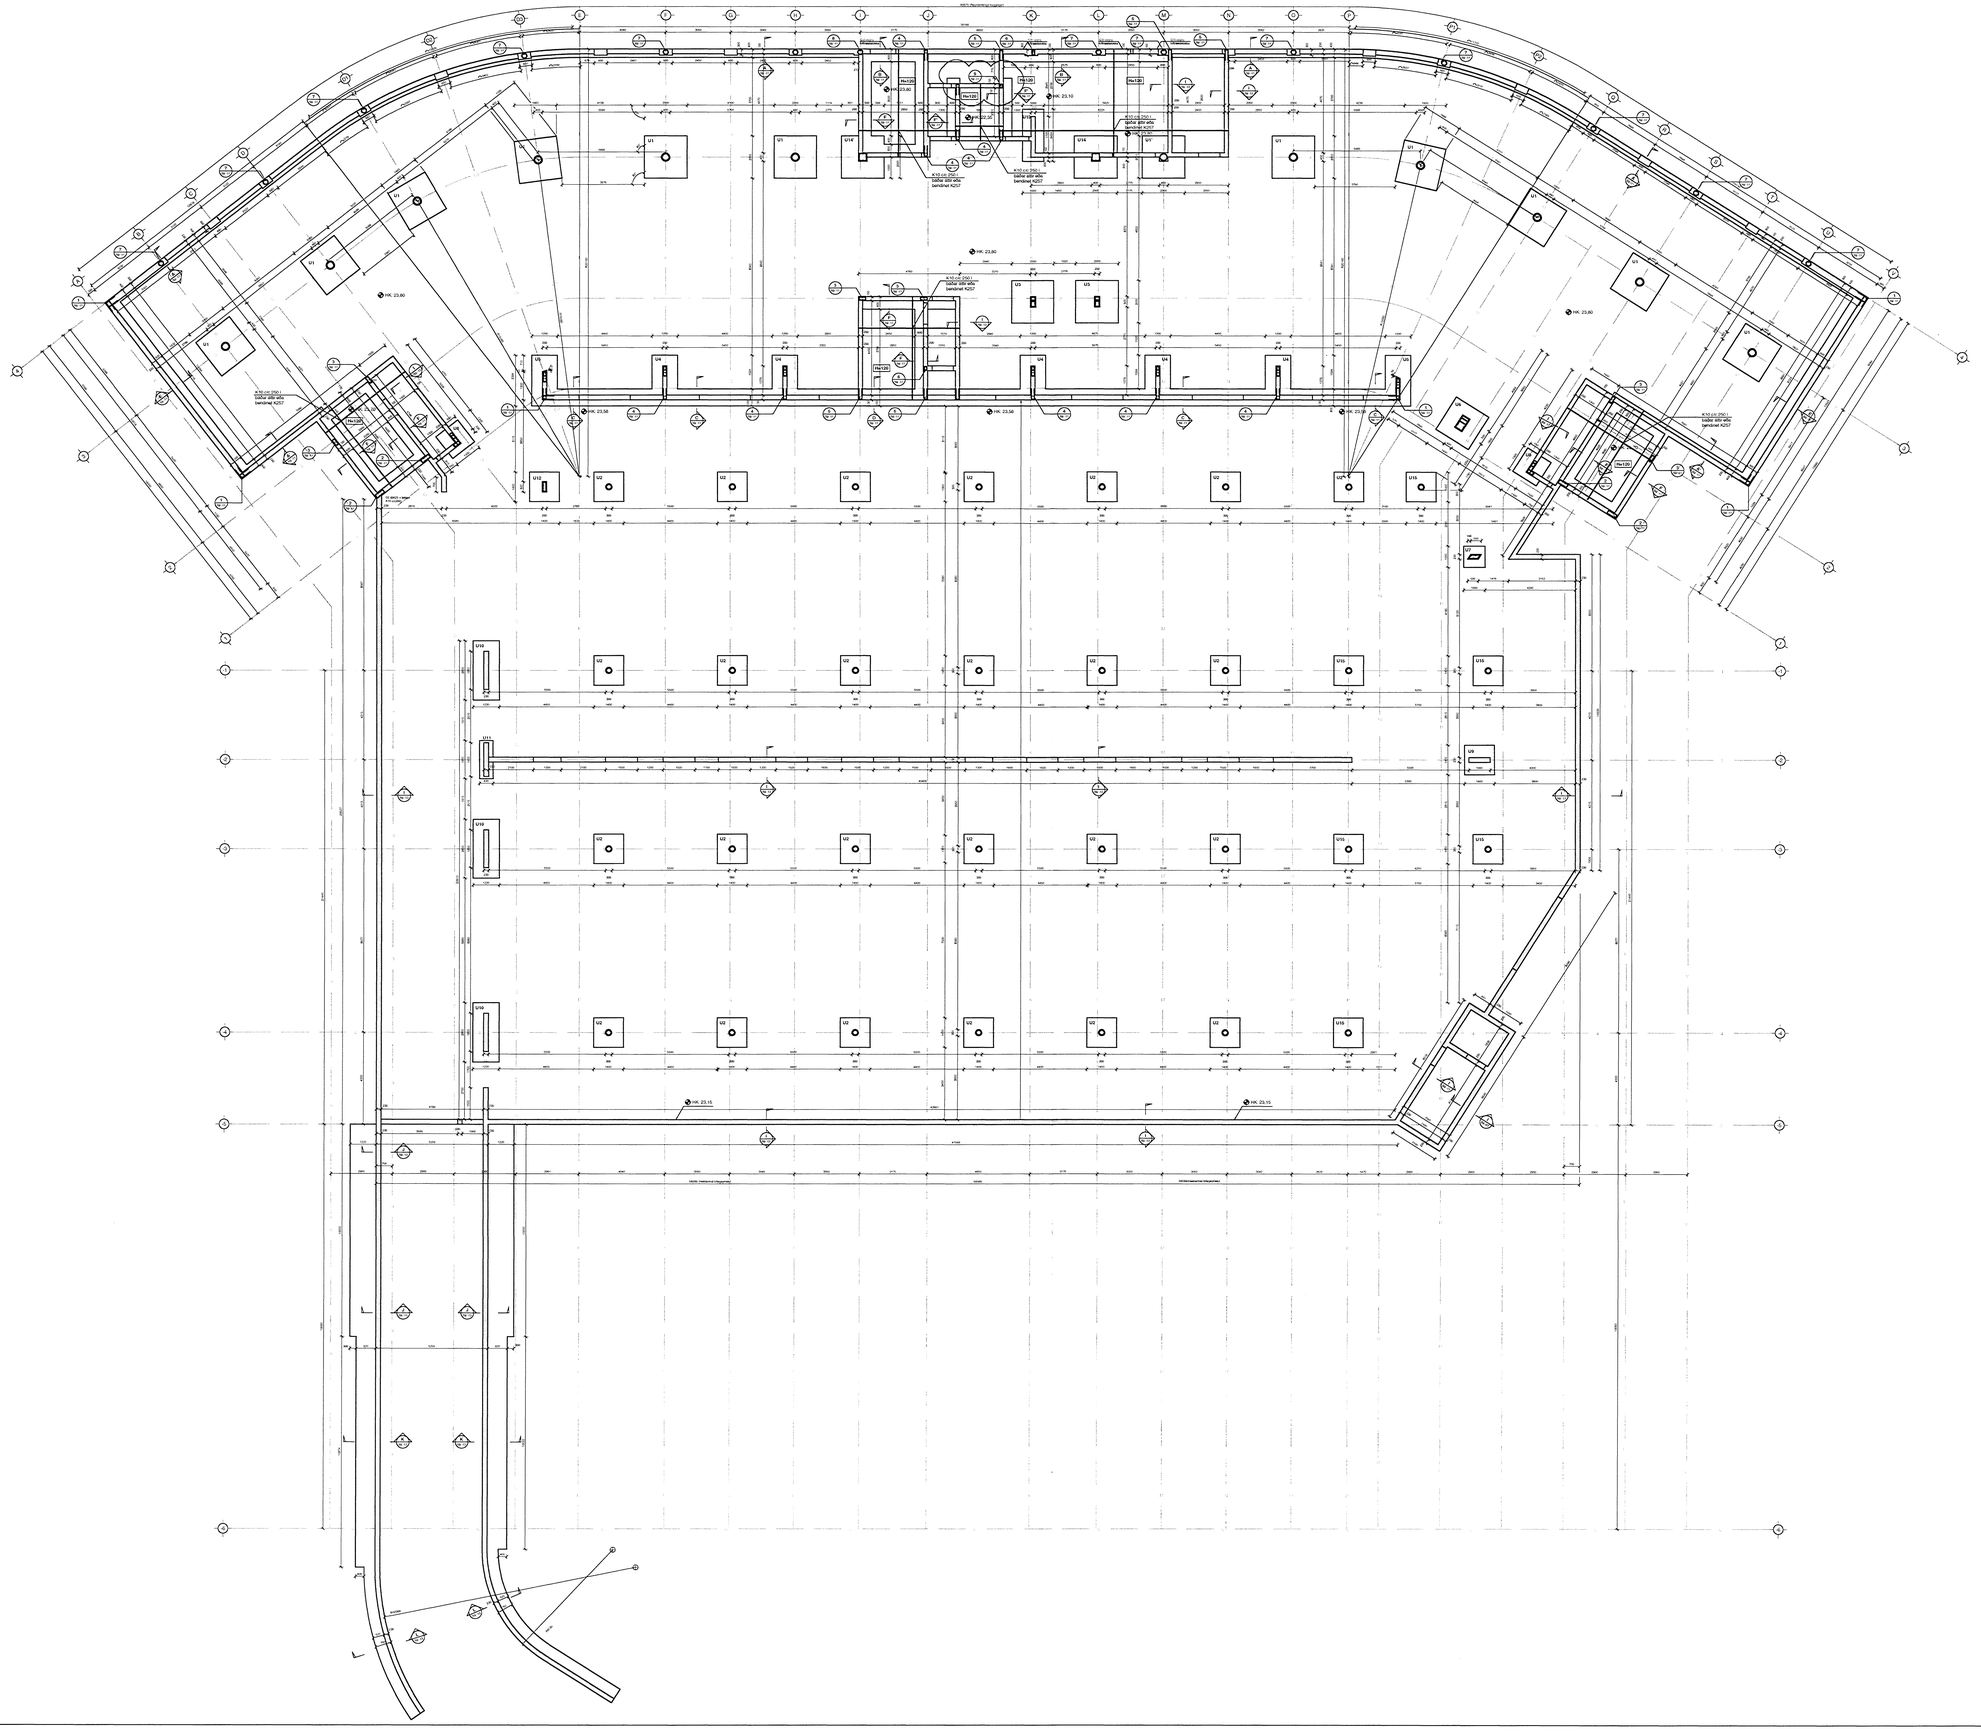

Samþykkt þann
31 MARS 2008
Byggingarfulltrúinn í Hafnarfirði
F.h. Hróðfur S. Gunnlaugsson

SKÝRINGAR

Undirstöður standa þjappaðri fyllingu:
Mesta álag á fyllingu = 0,5 MN/m²

Fjarlægja skal allan lítfranan jarðveg.

Undir botnplötu skal fylla með malarfyllingu og þjappa þannig að þjöppun verði samræmileg við 98% standard proktor.

Skyggð svæði tákna veggi fyrir ofan botnplötu.

Málsetningar á hurðum og veggjum sjá teikningar arkitekts.

BENDING:

Bending botnplötu skal vera bendinet K257 eða K10 c/c250 í báðar áttir.

Tengjám upp í veggi skulu standa minnst skeytilengd upp úr undirstöðuklossa eða botnplötu, sjá nánar sniðmyndir.

Í alla veggenda og kringum op í 200mm vegg eða stærri komi 2 K16 bundinn í lykkjur nema annað sé tekið fram.
Í alla veggenda og kringum op veggja minni en 200mm komi 2 K12 bundinn í lykkjur nema annað sé tekið fram.

Lykkjur K10 c/c 200 nema að annað sé tekið fram.

Kótar - Sjá teikningu arkitekts
HK - Steyptur gólfkóti

EINANGRUN:

Einangra skal undirstöður og botnplötur með 75mm einangrunarplasti með rúmþyngd = 25kg/m³.
Einangrun á undirstöðum skal ná 500 mm niður fyrir botnplötu.

TILVÍSANIR:

Almennar skýringar: Sjá teikningu Nr. 07244-B0 000

Málsetningar á veggjum: Sjá teikningar arkitekts

Göt í undirstöðu veggjum: Sjá teikningar lagnahönnuða

U1 - U15: Sjá teikningar nr. 07244-B9 -11, -12 og -13

BROTPOLSFLOKKUR STEYPU C-25

Sjá almennar skýringar teikn. nr. 07244-B0 000.

ÚTI ARKITEKTAR
Jón Þór Þorvaldsson Al. FSB
Kt. 021256 7579

Útg.	Dags.	Skýring	Hannað/Yfirfarið
C	20.02.08	Undirstaða stytt	SJ/HJ
B	11.02.08	Undirstaða færast frá línu M í línu L	SJ/BG
A	30.01.08	Veggþykktir og breytingar á undirstöðum, sjá skýj	SJ/BG

VSB
VERKFRÆÐISTOFA

BÆJARHRAUN 26 • 220 HAFNARFJÖRÐUR • KENNIT. 710796-2899
vsb@vsb.is • Sími 585 8600 • Fax 585 8610 • www.vsb.is

Ábyrgð sérhönnuðar
Björn Gústafsson
Kt. 180550-4889 • bjorn@vsb.is

Verkheiti
DALSHRAUN 3
HAFNARFIRÐI

Verkhluti
Burðarvirki
Undirstöður
Grunnmynd, yfirlitsmynd

Hannað	Teiknað	Yfirfarið	Kvarði		Síða
SJ	SJ	BG	1:100	/ A0	-

Dags.	Verknúm.	Teikning	Útgáfa
16.01.2007	07244	B2 -10	C

V:\2007\07244\17\07244-Undirstoe.r3\Sheets\B2\07244-B2 -01 - Arag